


Planzeichnung

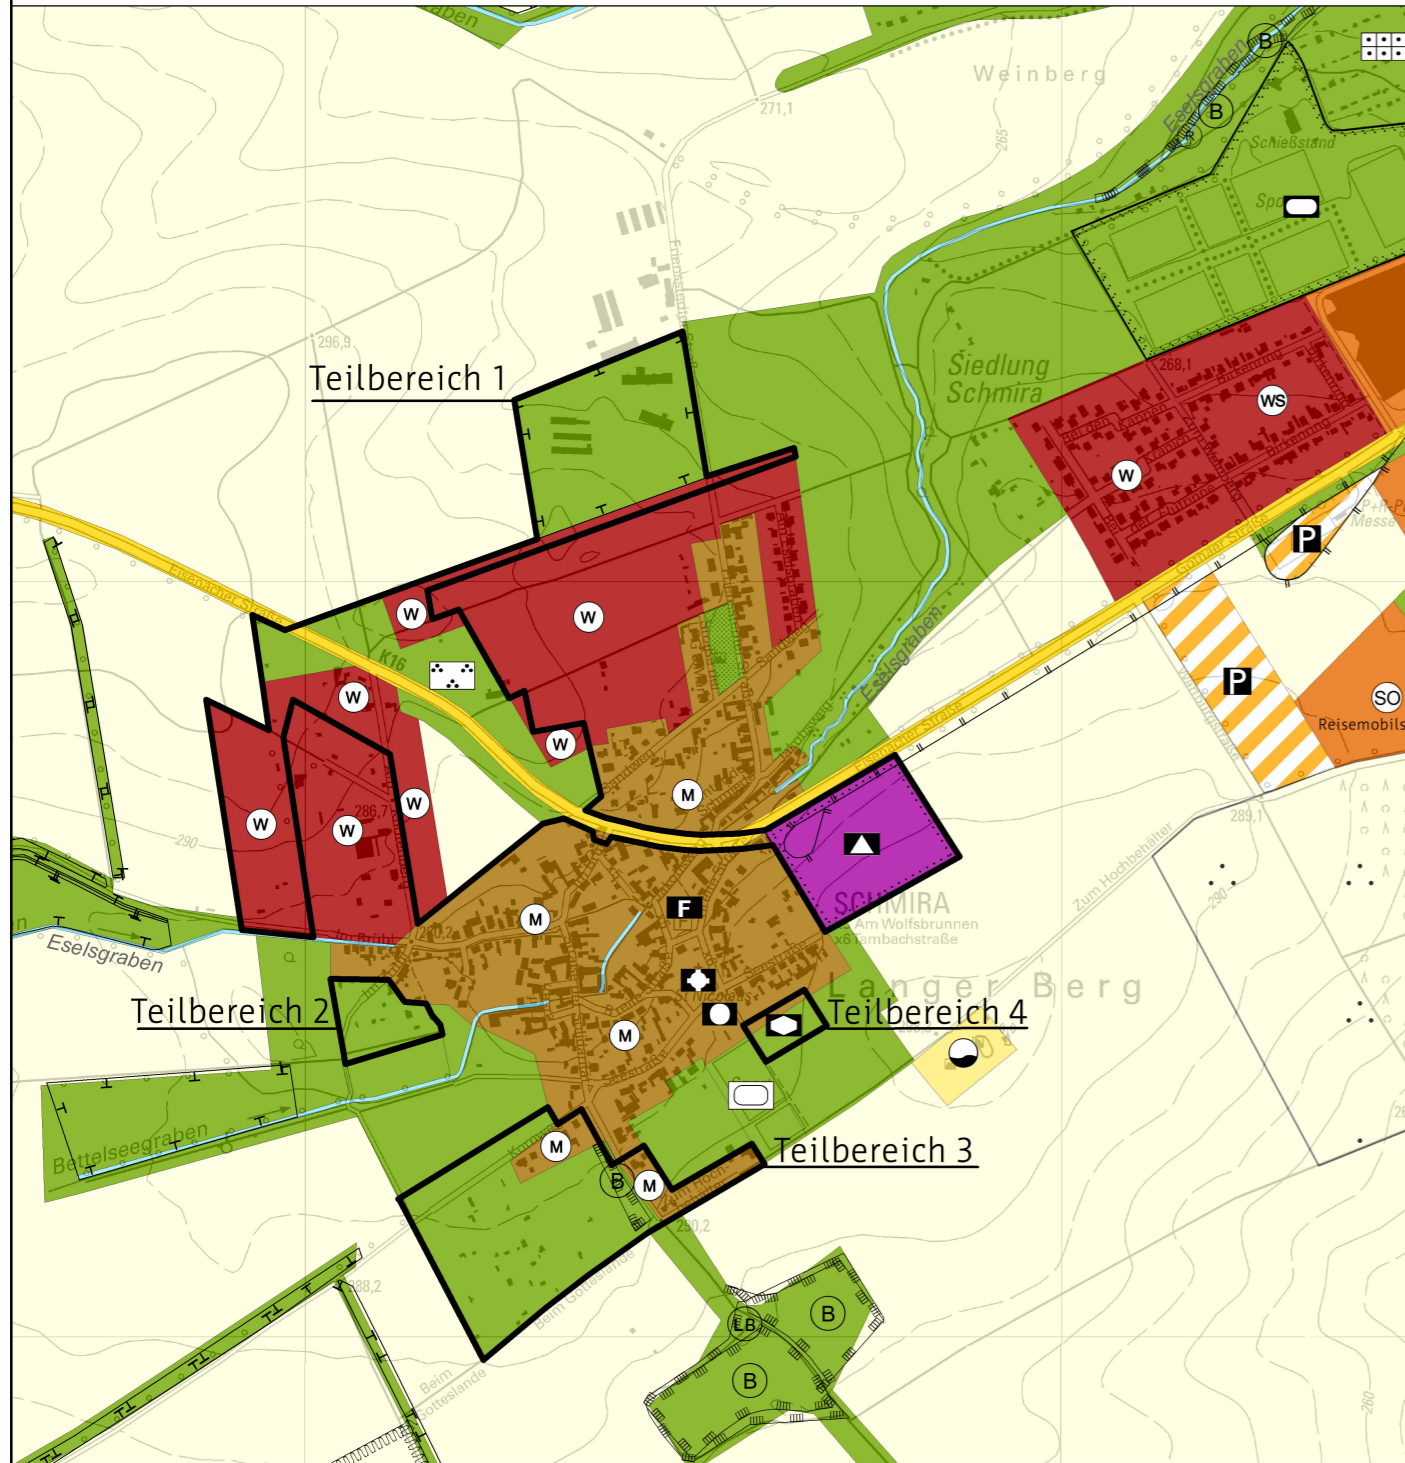

Planzeichenerklärung

Wohnbauflächen (§1 Abs.1 Nr.1 BauNVO)	Sonstige überörtliche und örtliche Hauptverkehrsstraßen	Umgrenzung von Flächen für Maßnahmen zum Schutz, zur Pflege und Entwicklung von Natur und Landschaft
Gemischte Bauflächen (§1 Abs.1 Nr.2 BauNVO)	Straßenbahnen	Umgrenzung von Schutzgebieten und Schutzgebiete im Sinne des Naturschutzrechts
Flächen für den Gemeinbedarf	Grünflächen (§5 Abs.2 Nr.5 und Abs.4 BauGB)	Besonders geschützte Biotope gemäß §30 BNatG
Anlagen und Einrichtungen:	Parkanlage	Bereich der Änderung
Schulen und Bildungseinrichtungen		
Sozialen Zwecken dienende Gebäude und Einrichtungen		

Grundlage der Änderung ist der Flächennutzungsplan der Landeshauptstadt Erfurt, wirksam mit Bekanntmachung vom 27.05.2006 im Amtsblatt Nr. 11/2006, neu bekannt gemacht am 14.07.2017 im Amtsblatt Nr. 12/2017, zuletzt geändert durch die FNP Änderungen Nr. 28 und 29 wirksam mit Veröffentlichung vom 12.04.2023 im Amtsblatt Nr.07/2023. Die weiteren Nutzungsdarstellungen sind in der Planzeichenlegende zum wirksamen Flächennutzungsplan erläutert. Dieser kann im Amt für Stadtentwicklung und Stadtplanung oder im Internet unter www.erfurt.de/ef115906 eingesehen werden.

Verfahrensvermerke

Der Stadtrat Erfurt hat am 01.07.2020 mit Beschluss Nr. 2109/20, ortsüblich bekannt gemacht im Amtsblatt der Landeshauptstadt Erfurt Nr. 14/2020 vom 07.08.2020, den Beschluss über die Aufstellung der 41. Änderung des Flächennutzungsplanes gefasst, den Vorentwurf mit Begründung gebilligt und die Durchführung der frühzeitigen Öffentlichkeits- und Behördenbeteiligung beschlossen.

Die frühzeitige Öffentlichkeitsbeteiligung gemäß § 3 Abs. 1 BauGB, bekannt gemacht im Amtsblatt der Landeshauptstadt Erfurt Nr. 14/2020 vom 07.08.2020, ist vom 17.08.2020 bis 18.09.2020 durch öffentliche Auslegung des Vorentwurfes und dessen Begründung durchgeführt worden.

Die von der Planung berührten Behörden und sonstigen Träger öffentlicher Belange sind gemäß § 4 Abs. 1 BauGB mit Schreiben vom 11.08.2020 zur Äußerung auch im Hinblick auf den erforderlichen Detaillierungsgrad der Umweltprüfung nach § 2 Abs. 4 BauGB aufgefordert worden.

Der Stadtrat Erfurt hat am 10.11.2021 mit Beschluss Nr. 0668/21 den Entwurf der 41. Änderung des Flächennutzungsplanes mit Begründung gebilligt und die öffentliche Auslegung gemäß § 3 Abs. 2 BauGB beschlossen.

Ort und Dauer der öffentlichen Auslegung, sowie Angaben dazu, welche Arten umweltbezogener Informationen verfügbar sind, sind gemäß § 3 Abs. 2 Satz 2 BauGB im Amtsblatt der Landeshauptstadt Erfurt Nr. 23/2021 vom 10.12.2021 ortsüblich bekannt gemacht worden.

Der Entwurf der 41. Änderung des Flächennutzungsplanes und dessen Begründung und die wesentlichen, bereits vorliegenden umweltbezogenen Stellungnahmen haben gemäß § 3 Abs. 2 Satz 1 BauGB in der Zeit vom 03.01.2022 bis zum 04.02.2022 öffentlich ausgelegt.

Die von der Planung berührten Behörden und sonstigen Träger öffentlicher Belange sind gemäß § 4 Abs. 2 BauGB mit Schreiben vom 10.12.2021 zur Stellungnahme aufgefordert worden.

Der Stadtrat Erfurt hat am mit Beschluss Nr. nach Prüfung der abgegebenen Stellungnahmen die Abwägung beschlossen und die 41. Änderung des Flächennutzungsplanes einschließlich der Begründung beschlossen.

Erfurt, den

Oberbürgermeister

Die 41. Änderung des Flächennutzungsplanes wurde gemäß § 6 Abs. 1 BauGB der Rechtsaufsichtsbehörde zur Genehmigung mit Schreiben vom vorgelegt.
Die Genehmigung wurde mit Schreiben vom (AZ:) erteilt.

Erfurt, den

Oberbürgermeister

Die Übereinstimmung des zeichnerischen Inhalts der 41. Änderung des Flächennutzungsplanes mit dem Willen der Landeshauptstadt Erfurt sowie die Einhaltung des gesetzlich vorgeschriebenen Verfahrens zur Aufstellung des Flächennutzungsplanes werden bekundet.

Erfurt, den

Landeshauptstadt Erfurt
A. Bausewein
Oberbürgermeister

Die 41. Änderung des Flächennutzungsplanes wurde gemäß § 6 Abs. 5 BauGB im Amtsblatt der Landeshauptstadt Erfurt Nr. vom ortsüblich bekannt gemacht.

Mit dieser Bekanntmachung wurde die 41. Änderung des Flächennutzungsplanes

Wirksam

Erfurt, den

Oberbürgermeister

Flächennutzungsplan - Änderung Nr.41

- Bereich Schmira**
Teilbereiche
 1 Eisenacher Straße, Am Knotenberg, Frienstedter Straße
 2 Südlich im Brühl
 3 Südlich Kornweg
 4 Südlich Seestraße

