Regelquerschnitt 2
Station 0+073,500

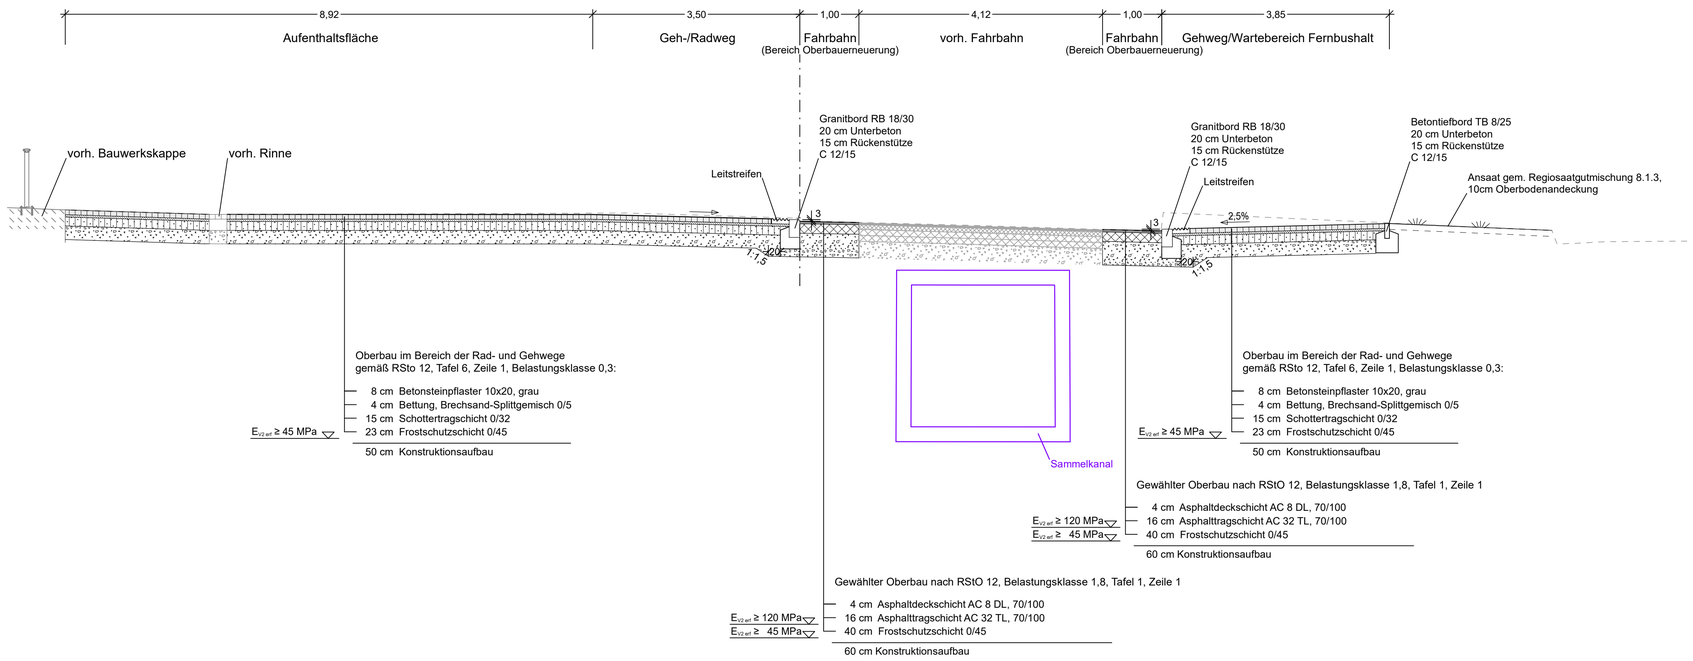

Drucksache 1571/23 - Anlage 2.2_Regelquerschnitt_2

Entwurfsplanung

Planungsbüro:		Datum	Zeichen
Emch+Berger GmbH Ingenieure und Planer Weimar Coudraystraße 6 99423 Weimar Tel.: 03643/43f1-0 Fax: 03643/439199	bearbeitet:	04/2023	hem
	gezeichnet:	04/2023	bra
	geprüft:	04/2023	i.V.

Nr.	Art der Änderung	Datum	Zeichen

Auftraggeber:
Erfurt LANDESHAUPTSTADT THÜRINGEN Stadtverwaltung
Stadtverwaltung Erfurt
Tiefbau- und Verkehrsamt
Steingraben 1
99085 Erfurt

Unterlage: 14.1
Blatt-Nr.: 2
Ausfertigung:

Maßnahmebezeichnung:
KRV Stauffenbergallee Strb (Fernbus)

Unterlagenbezeichnung:
Regelquerschnitt
Stat. 0+073,5

TVA-Objekt-Nr.: 100066 | Projekt-Nr.: AN: 71 20 024 | Maßstab: 1:50

aufgestellt:
Erfurt, den: .....
Tiefbau- und Verkehrsamt
Abteilung Bau

bestätigt:
Erfurt, den: .....
prüfende Stelle /
Fachabteilung / Fachamt

\\EBWEDC01\Projekt\card100\71120024_Fernbushalt_20231\71120024_Fernbushalt_20231_EP_1401_REQ01-03_PLT1_EP_1401_REQ0002_ - 18.04.23

86,8 cm x 29,7 cm = 0,258 m2

card_