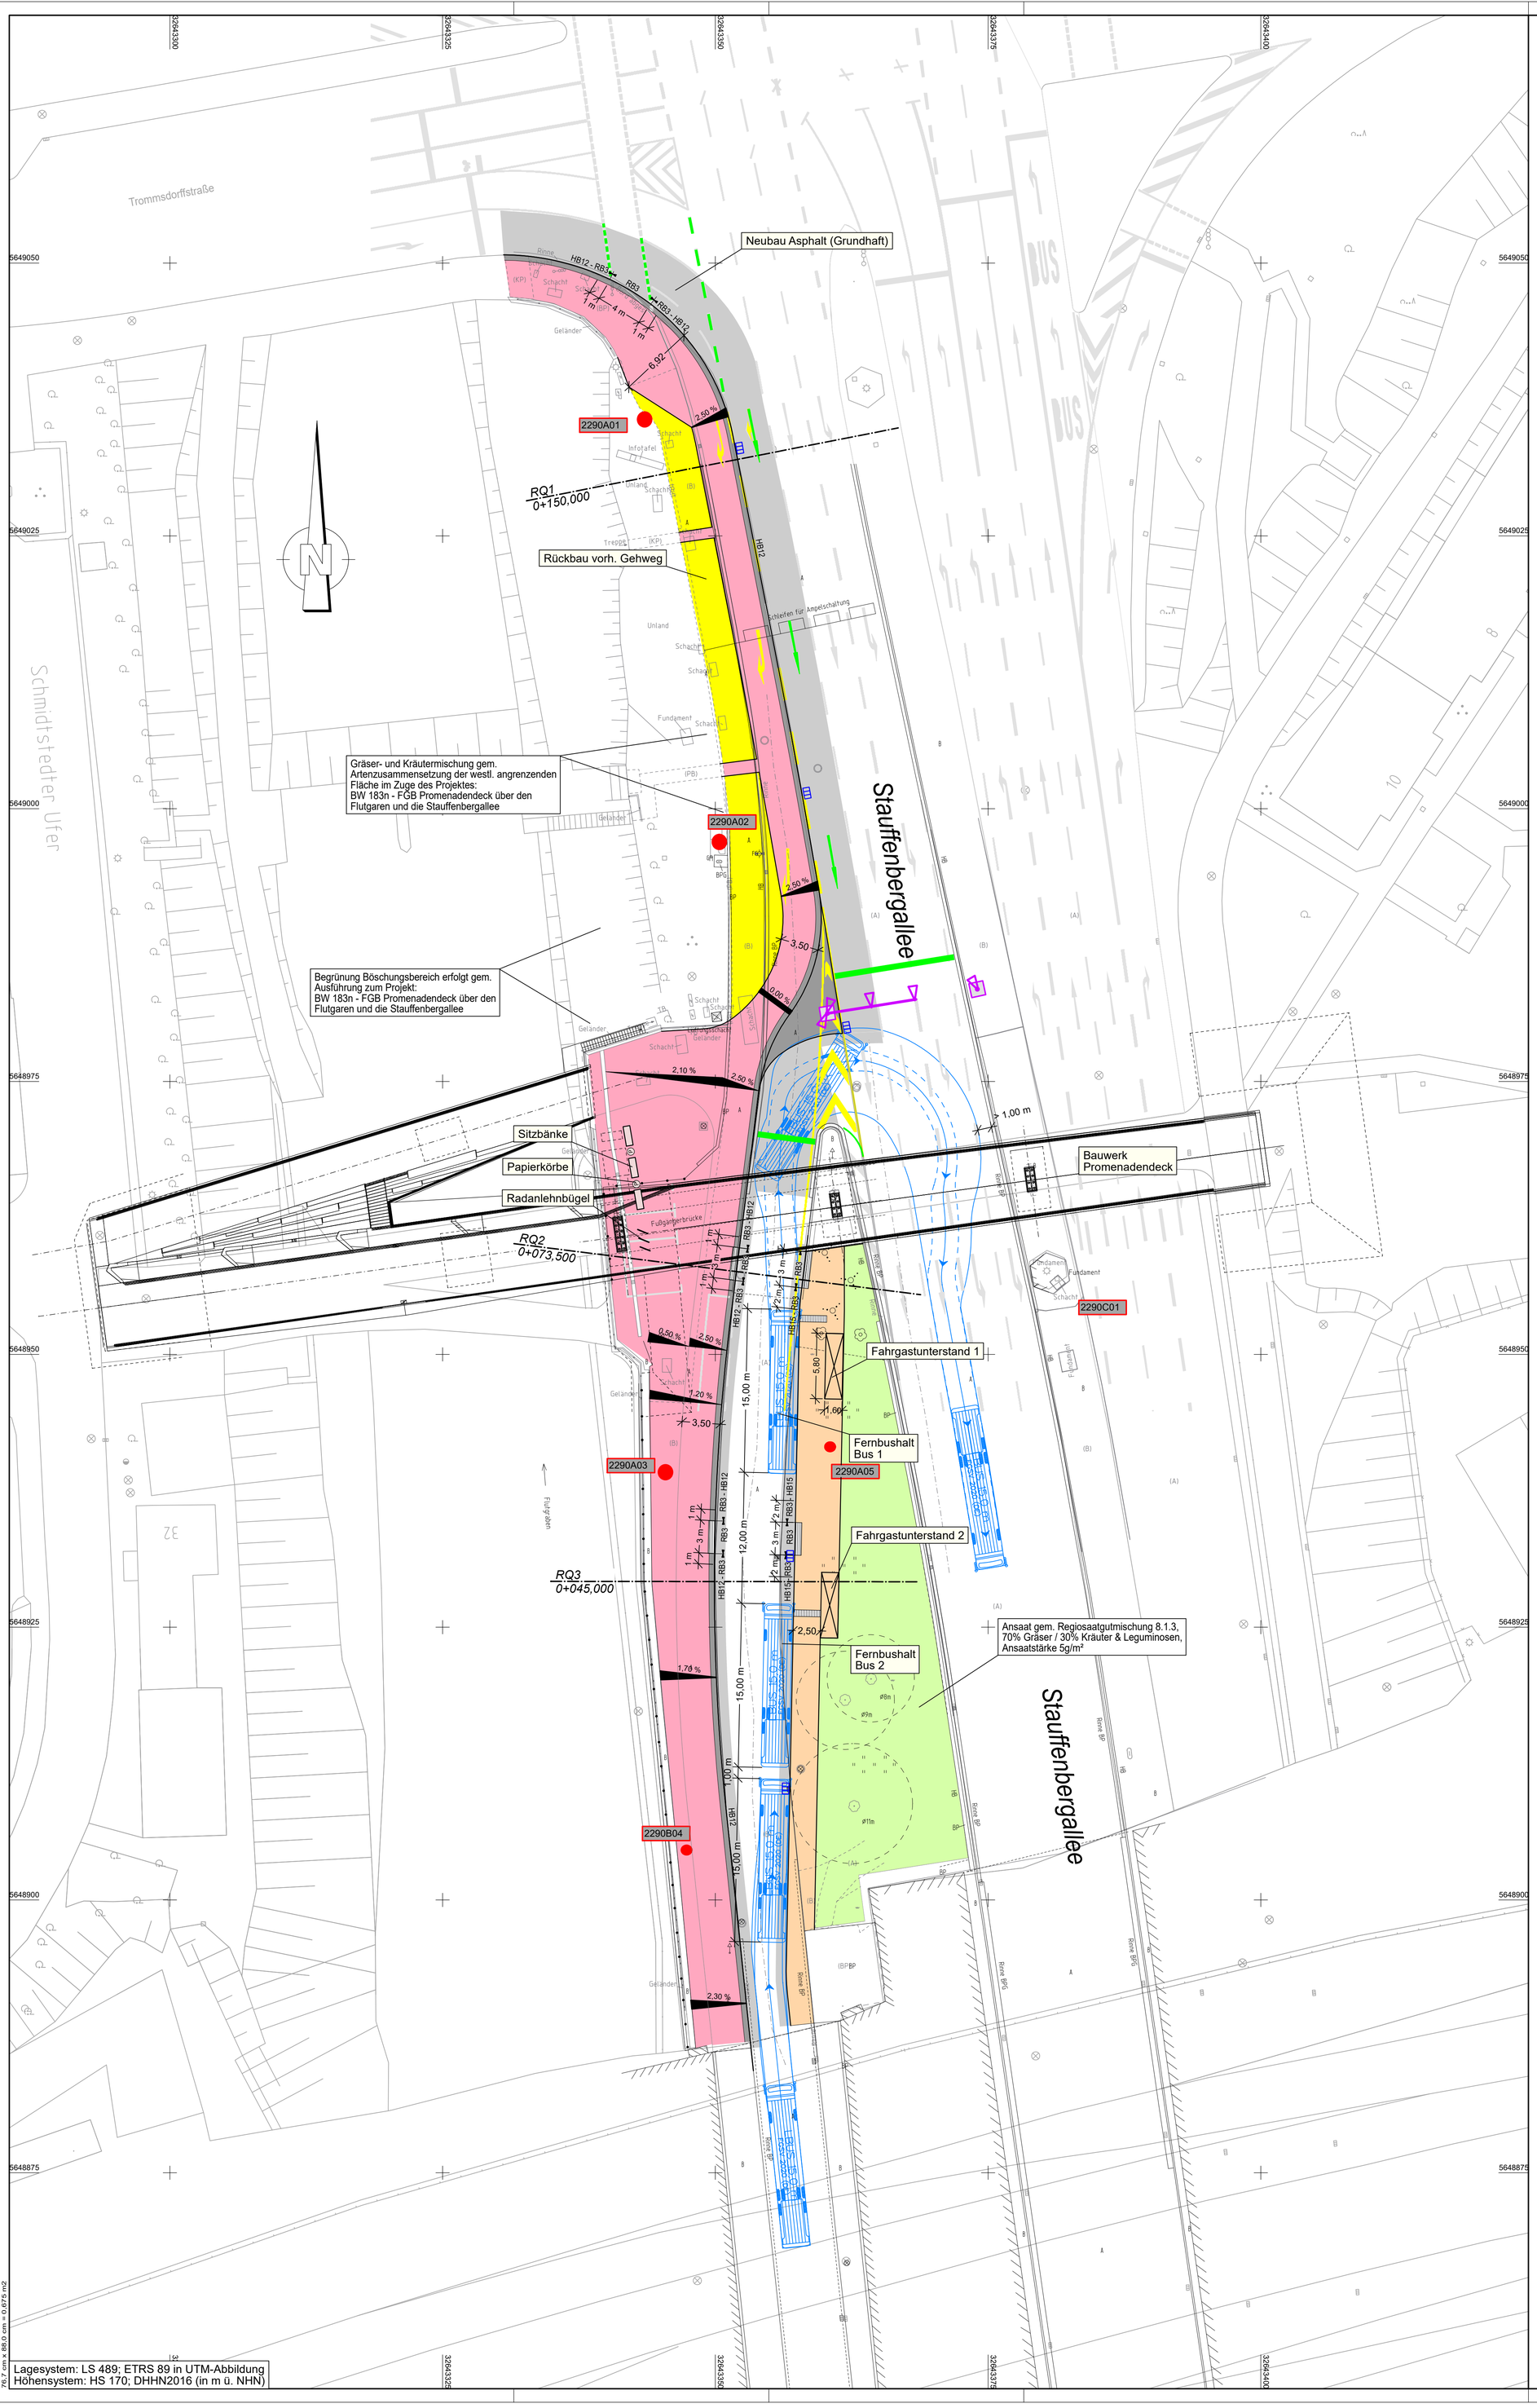

Legende

Bestand:

- Bestand Stadtkarte
- Bestand Vermessung

Planung:

- Rad- Gehweg / Aufenthaltsfläche
- Gehweg / Wartebereich Fernbushalt
- Grünfläche
- Sicherheits-/Trennstreifen
- Fahrbahn
- Fahrbahnmarkierung
- Straßenablauf
- Rückbaufläche
- Rückbau vorh. Markierung

Leitungen:

- vorläufige Planung LSA
- 2290B01 vorläufige Planung Stadtbeleuchtung
- Schleppkurve Fernbus

Drucksache 1571/23 - Anlage 1_Lageplan

Entwurfsplanung

Planungsbüro:		Datum	Zeichen
Emch+Berger GmbH Ingenieure und Planer Weimar Coudraystraße 6 99423 Weimar Tel.: 03643/4391-0 Fax: 03643/439199	bearbeitet:	04/2023	hem
	gezeichnet:	04/2023	wai/bra
	geprüft:	04/2023	i. V.

Nr.	Art der Änderung	Datum	Zeichen

Auftraggeber: Erfurt Landeshauptstadt Thüringen Stadtverwaltung Stadtverwaltung Erfurt Tiefbau- und Verkehrsamt Steinplatz 1 99085 Erfurt	Unterlage: 5.1 Blatt-Nr.: 1 Ausfertigung:
Maßnahmebezeichnung: **KRV Stauffenbergallee Strb (Fernbus)**	Unterlagenbezeichnung: Lageplan Fernbushalt
TVA-Objekt-Nr.: 100066 / Projekt-Nr.: AN: 71 20 024	Maßstab: 1:250
aufgestellt: Erfurt, den: ..... Tiefbau- und Verkehrsamt Abteilung Bau	bestätigt: Erfurt, den: ..... prüfende Stelle / Fachabteilung / Fachamt

\\EBWEDC01\Projekt\card100\7120024_Fernbushalt_2023\1_EP_0501_LPL04_FB-V4neu_PLT1_EP_0501_LPL04_FB_V4neu_ - 19.04.23

76,7 cm x 88,0 cm = 0,675 m2

card