


# Planzeichnung

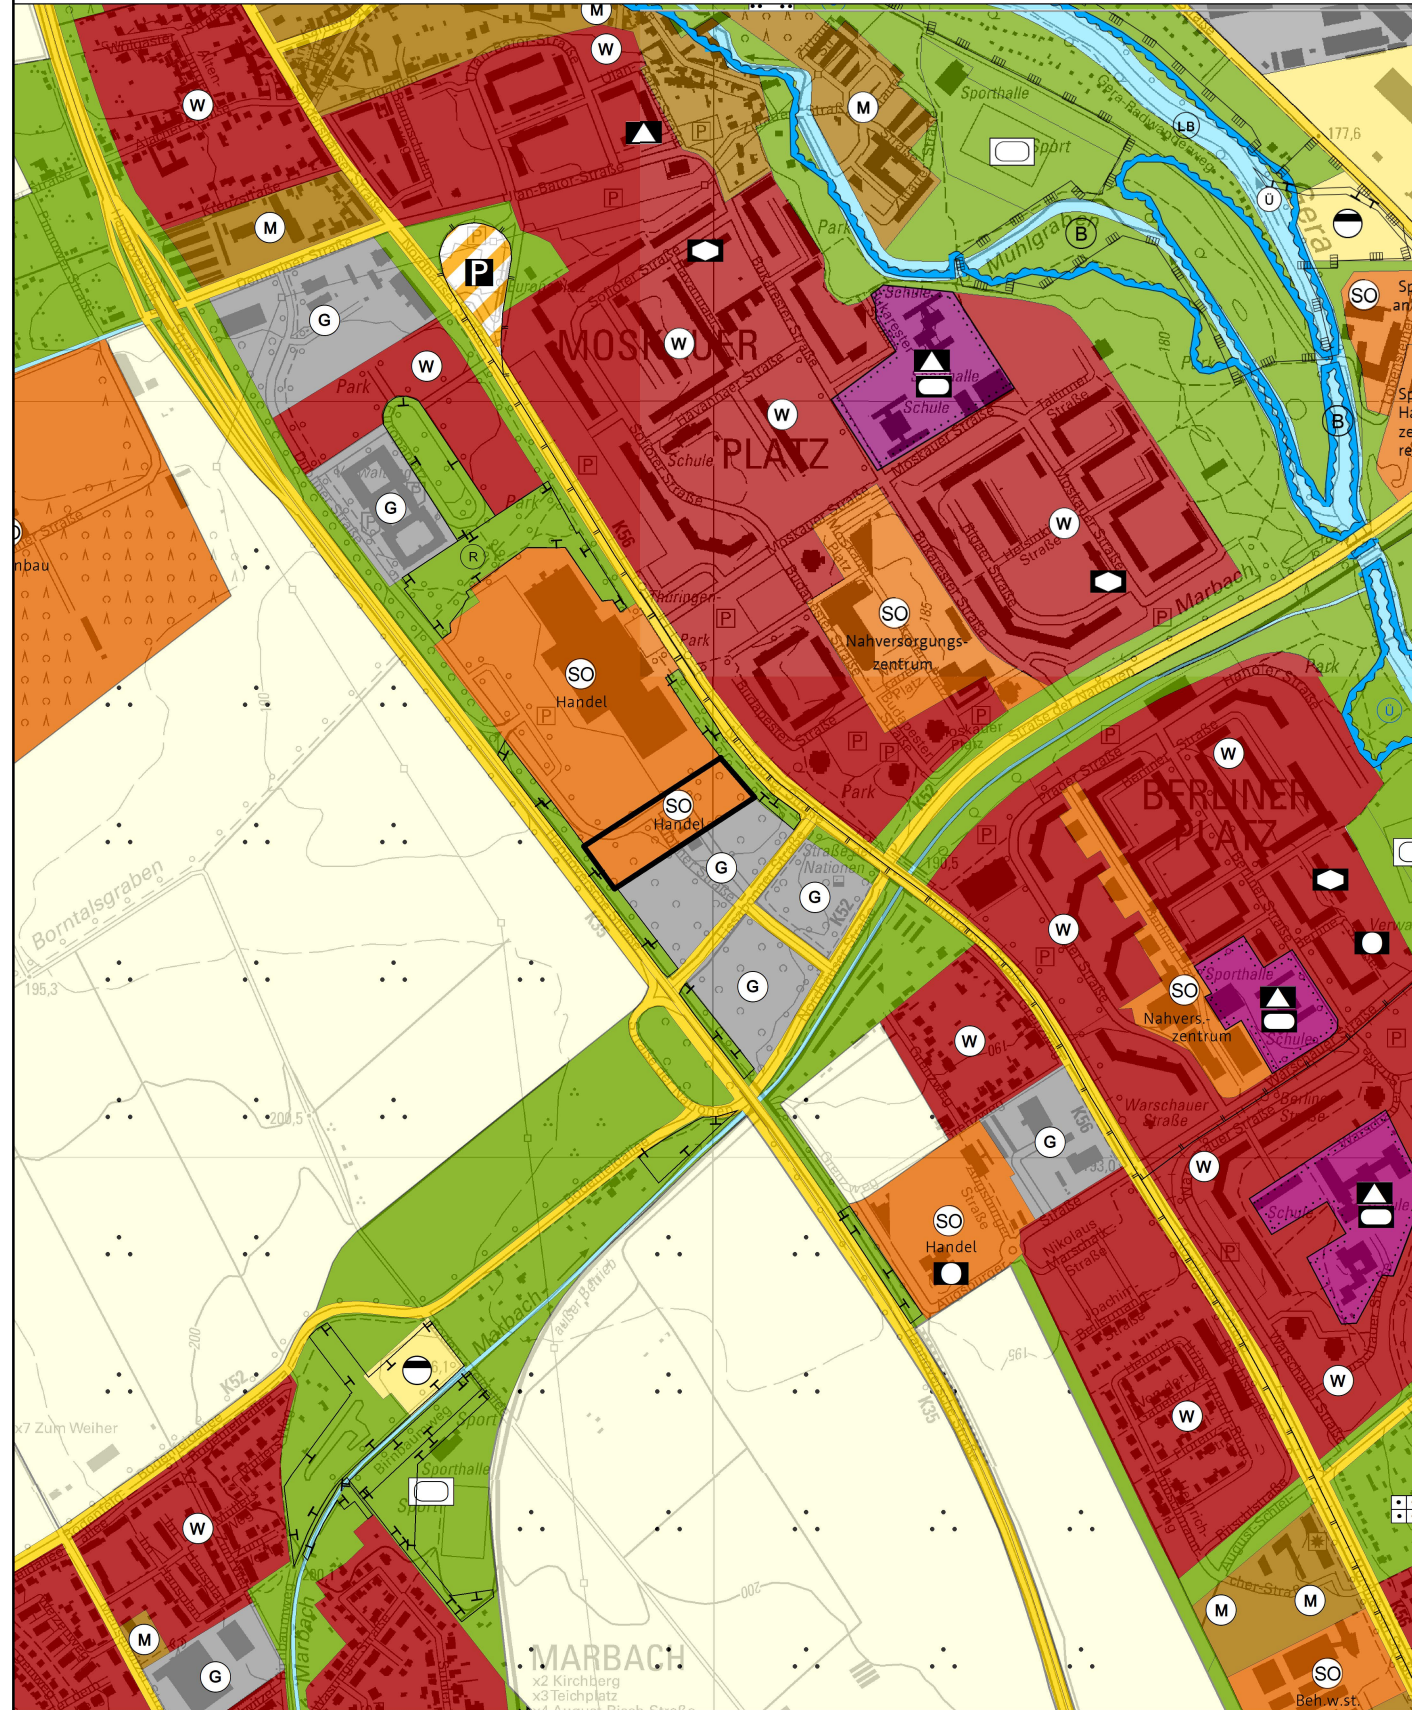

## Planzeichenerklärung

**SO** Sonstige Sondergebiete (§11 BauNVO)  
Handel

Bereich der Änderung

Grundlage der Änderung ist der Flächennutzungsplan der Landeshauptstadt Erfurt, wirksam mit Bekanntmachung vom 27.05.2006 im Amtsblatt Nr. 11/2006, neu bekannt gemacht am 14.07.2017 im Amtsblatt Nr. 12/2017, zuletzt geändert durch die FNP Änderungen Nr. 28 und 29 wirksam mit Veröffentlichung vom 12.04.2023 im Amtsblatt Nr.07/2023. Die weiteren Nutzungsdarstellungen sind in der Planzeichenlegende zum wirksamen Flächennutzungsplan erläutert. Dieser kann im Amt für Stadtentwicklung und Stadtplanung oder im Internet unter [www.erfurt.de/ef115906](http://www.erfurt.de/ef115906) eingesehen werden.

# Verfahrensvermerke

Mit dem Aufstellungsbeschluss, Billigung des Vorentwurfs und der frühzeitigen Beteiligung der Öffentlichkeit Nr. 1124/19 vom 25.09.2019 (veröffentlicht im Amtsblatt Nr. 19 vom 18.10.2019) zum Bebauungsplan GIS727 "Einkaufszentrum Thüringenpark" wurde auch die 44. Änderung des Flächennutzungsplanes vom Stadtrat eingeleitet. Die FNP-Änderung Nr. 44 wird im Parallelverfahren nach § 8 Abs. 3 BauGB durchgeführt.

Die 44. Änderung des Flächennutzungsplanes sollte im vereinfachten Verfahrensweg nach § 13 BauGB erfolgen. Von der frühzeitigen Unterrichtung und Erörterung nach § 3 Abs. 1 und § 4 Abs. 1 BauGB sollte gemäß § 13 Abs. 2 Nr. 1 BauGB abgesehen werden.

Der Stadtrat Erfurt hat am 05.05.2021 mit Beschluss Nr. 0039/21 den Entwurf der 44. Änderung des Flächennutzungsplanes mit Begründung gebilligt und die öffentliche Auslegung gemäß § 13 Abs. 2 Nr. 2 i.V.m. § 3 Abs. 2 BauGB beschlossen.

Ort und Dauer der öffentlichen Auslegung sind gemäß § 13 Abs. 2 Nr. 2 i.V.m. § 3 Abs. 2 Satz 2 BauGB im Amtsblatt der Landeshauptstadt Erfurt Nr. 12 vom 02.07.2021 ortsüblich bekannt gemacht worden.

Der Entwurf der 44. Änderung des Flächennutzungsplanes und dessen Begründung haben gemäß § 13 Abs. 2 Nr. 2 i.V.m. § 3 Abs. 2 Satz 1 BauGB in der Zeit vom 12.07.2021 bis zum 13.08.2021 öffentlich ausgelegen.

Die von der Planung berührten Behörden und sonstigen Träger öffentlicher Belange sind gemäß § 13 Abs. 2 Nr. 3 i.V.m. § 4 Abs. 2 BauGB mit Schreiben vom 02.07.2021 zur Stellungnahme aufgefordert worden.

Die FNP-Änderung soll im vollen Verfahren nach § 2 BauGB durchgeführt werden, wobei jedoch auf eine frühzeitige Beteiligung der Öffentlichkeit gemäß § 3 Abs. 1 BauGB verzichtet wird, da die allgemeinen Ziele und Zwecke der Planung durch die vorangegangene Öffentlichkeitsbeteiligung zum Entwurf der 44. FNP-Änderung bereits hinreichend bekannt sind.

Eine Beteiligung der von der Planung berührten Behörden und sonstigen Träger öffentlicher Belange gem. § 4 Abs. 1 BauGB ist auch im Hinblick auf den erforderlichen Detaillierungsgrad der Umweltprüfung nach § 2 Abs. 4 BauGB nicht erforderlich, da die Gelegenheit zur Stellungnahme bereits durch die vorangegangene Beteiligung zum Entwurf der 44. FNP-Änderung gegeben war.

Der Stadtrat Erfurt hat am 19.04.2023 mit Beschluss Nr. 1785/22 den 2. Entwurf der 44. Änderung des Flächennutzungsplanes mit Begründung gebilligt und die öffentliche Auslegung gem. § 3 Abs. 2 BauGB beschlossen.

Ort und Dauer der öffentlichen Auslegung, sowie Angaben dazu, welche Arten umweltbezogener Informationen verfügbar sind, sind gem. § 3 Abs. 2 Satz 2 BauGB im Amtsblatt der Landeshauptstadt Erfurt Nr. 09 vom 17.05.2023 ortsüblich bekannt gemacht worden.

Der 2. Entwurf der 44. Änderung des Flächennutzungsplanes und dessen Begründung und die wesentlichen, bereits vorliegenden umweltbezogenen Stellungnahmen haben gem. § 3 Abs. 2 Satz 1 BauGB in der Zeit vom 30.05.2023 bis zum 30.06.2023 öffentlich ausgelegen.

Die von der Planung berührten Behörden und sonstigen Träger öffentlicher Belange sind gem. § 4 Abs. 2 BauGB mit Schreiben vom 22.05.2023 zur Stellungnahme aufgefordert worden.

Der Stadtrat Erfurt hat am ..... mit Beschluss Nr. .... nach Prüfung der abgegebenen Stellungnahmen die Abwägung beschlossen und die 44. Änderung des Flächennutzungsplanes einschließlich der Begründung beschlossen.

Erfurt, den

Oberbürgermeister

Die 44. Änderung des Flächennutzungsplanes wurde gemäß § 6 Abs. 1 BauGB der Rechtsaufsichtsbehörde zur Genehmigung mit Schreiben vom ..... vorgelegt.  
Die Genehmigung wurde mit Schreiben vom ..... (AZ: ..... ) erteilt.

Erfurt, den

Oberbürgermeister

Die Übereinstimmung des zeichnerischen Inhalts der 44. Änderung des Flächennutzungsplanes mit dem Willen der Landeshauptstadt Erfurt sowie die Einhaltung des gesetzlich vorgeschriebenen Verfahrens zur Aufstellung des Flächennutzungsplanes werden bekundet.

Ausfertigung

Erfurt, den

Landeshauptstadt Erfurt  
A.Bausewein  
Oberbürgermeister

Die 44. Änderung des Flächennutzungsplanes wurde gemäß § 6 Abs. 5 BauGB im Amtsblatt der Landeshauptstadt Erfurt Nr. .... vom ..... ortsüblich bekannt gemacht.  
Mit dieser Bekanntmachung wurde die 44. Änderung des Flächennutzungsplanes

Wirksam

Erfurt, den

Oberbürgermeister

# Flächennutzungsplan - Änderung Nr.44

## Bereich Gisperleben "Nordhäuser Straße/ nördlich Lissabonner Straße"

