


**Beschluss zur Drucksache Nr. 1202/23 der Sitzung des Ausschusses für Stadtentwicklung,
Bau, Umwelt, Klimaschutz und Verkehr vom 17.10.2023**

Einziehung des ehemaligen Parkplatzes Hermann-Brill-Straße/Singerstraße

Genaue Fassung:

Die Stadt Erfurt zieht den Parkplatz in der Hermann-Brill-Straße entsprechend Lageplan (Anlage1), gemäß § 8 Thüringer Straßengesetz (ThürStrG), ein.

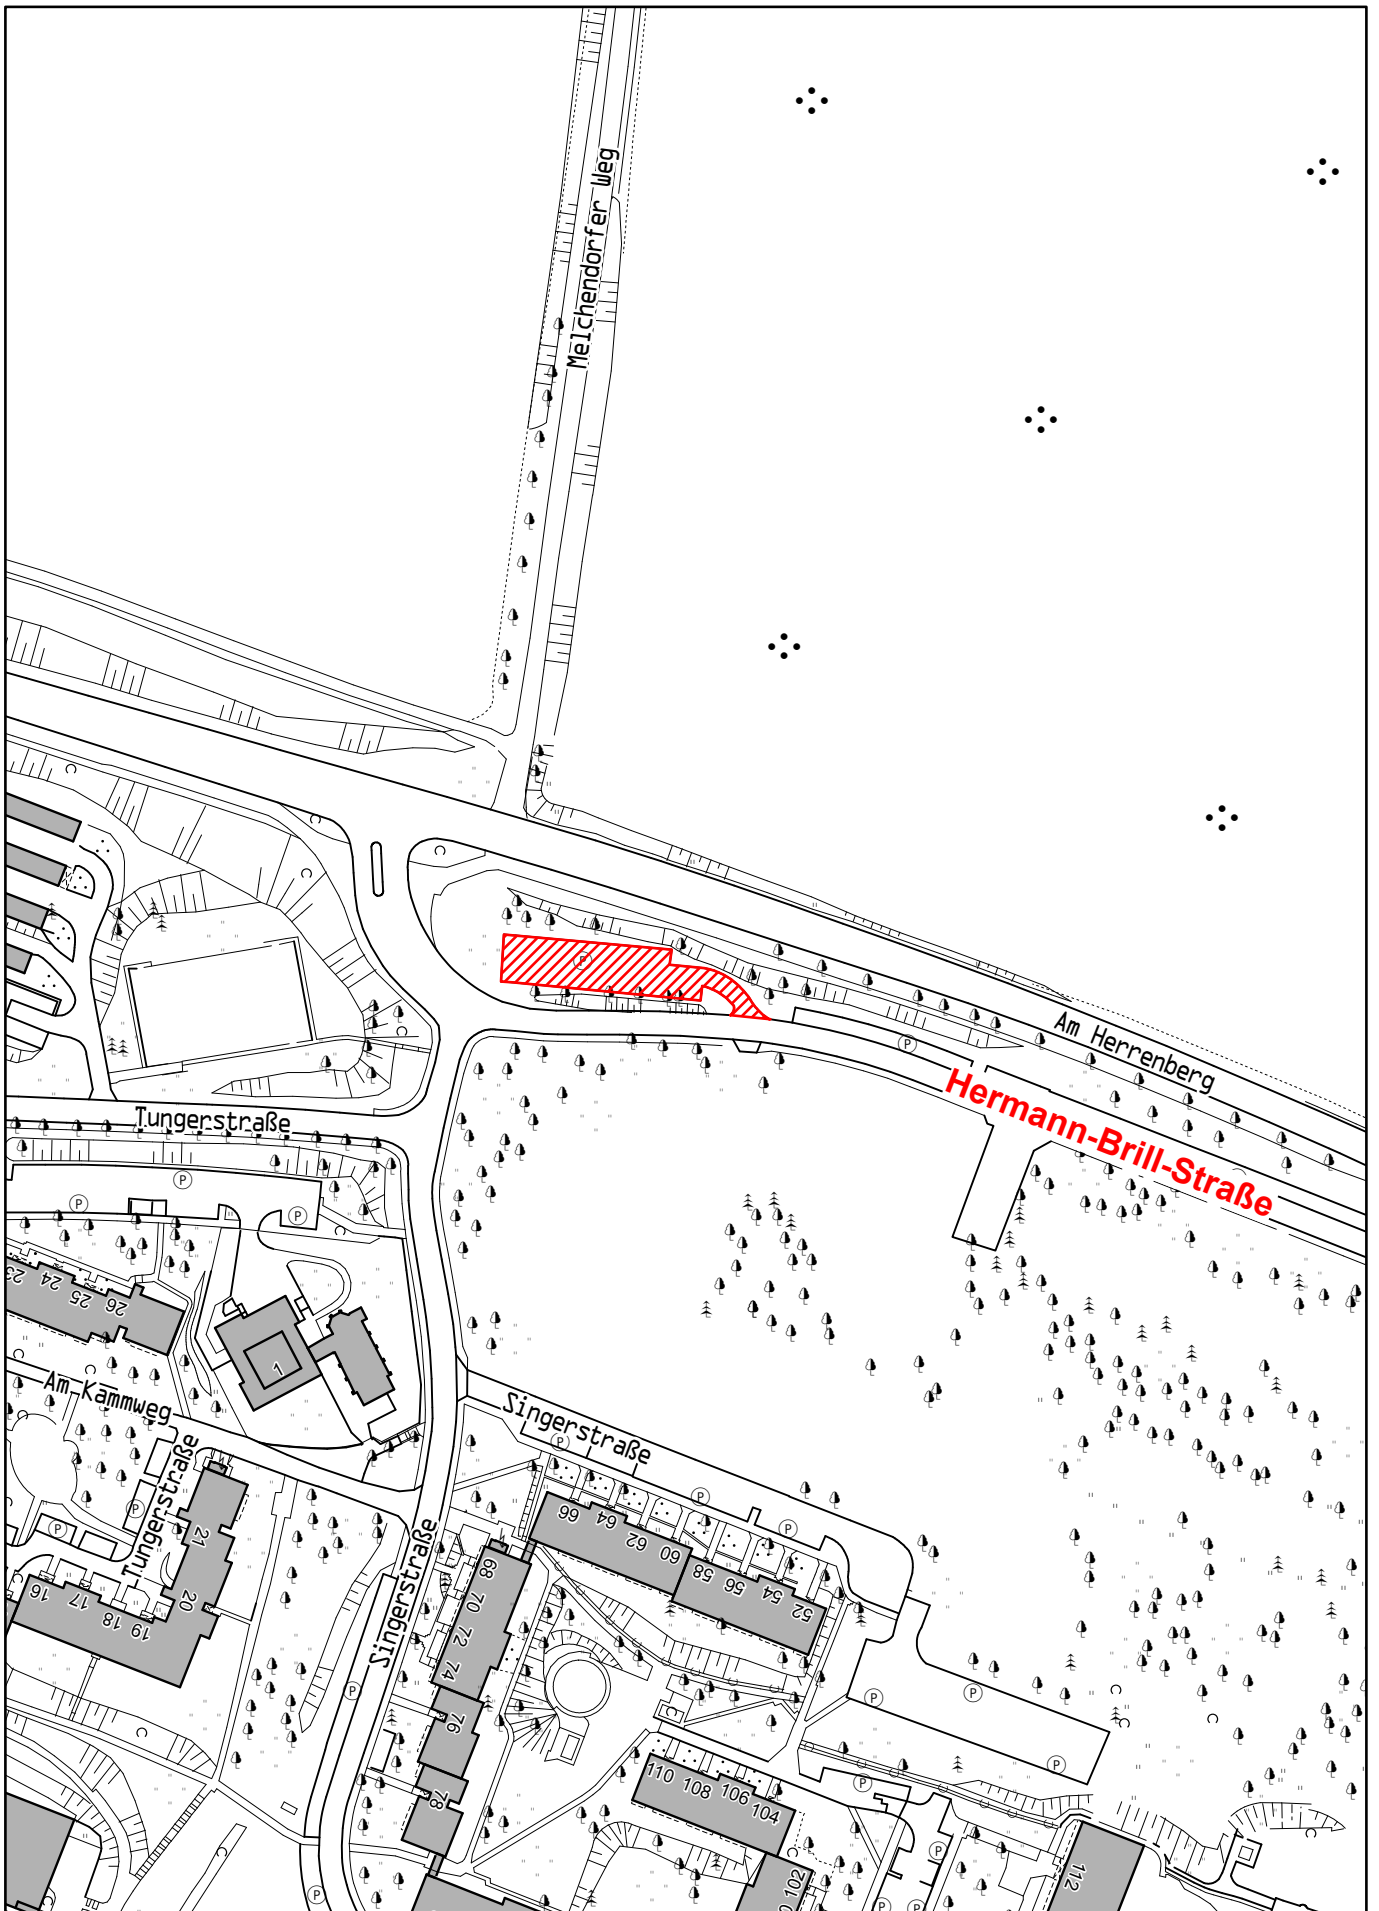

Einziehung Parkplatz (DS 1202/23)

Hermann-Brill-Straße / Singerstraße

Nur zur Information für
 Tiefbau- und Verkehrsamt
 Nachdruck oder Vervielfältigung verboten

Kartengrundlage: Stadtkarte 2000
 Datum: 20.06.2019




**Beschluss zur Drucksache Nr. 1279/23 der Sitzung des Ausschusses für Stadtentwicklung,
Bau, Umwelt, Klimaschutz und Verkehr vom 17.10.2023**

Einziehung eines Teilbereiches der Straße Reglermauer

Genaue Fassung:

Die Stadt Erfurt zieht einen Teilbereich der Straße Reglermauer, entsprechend dem Lageplan (Anlage 1), gemäß § 8 Thüringer Straßengesetz (ThürStrG), ein.

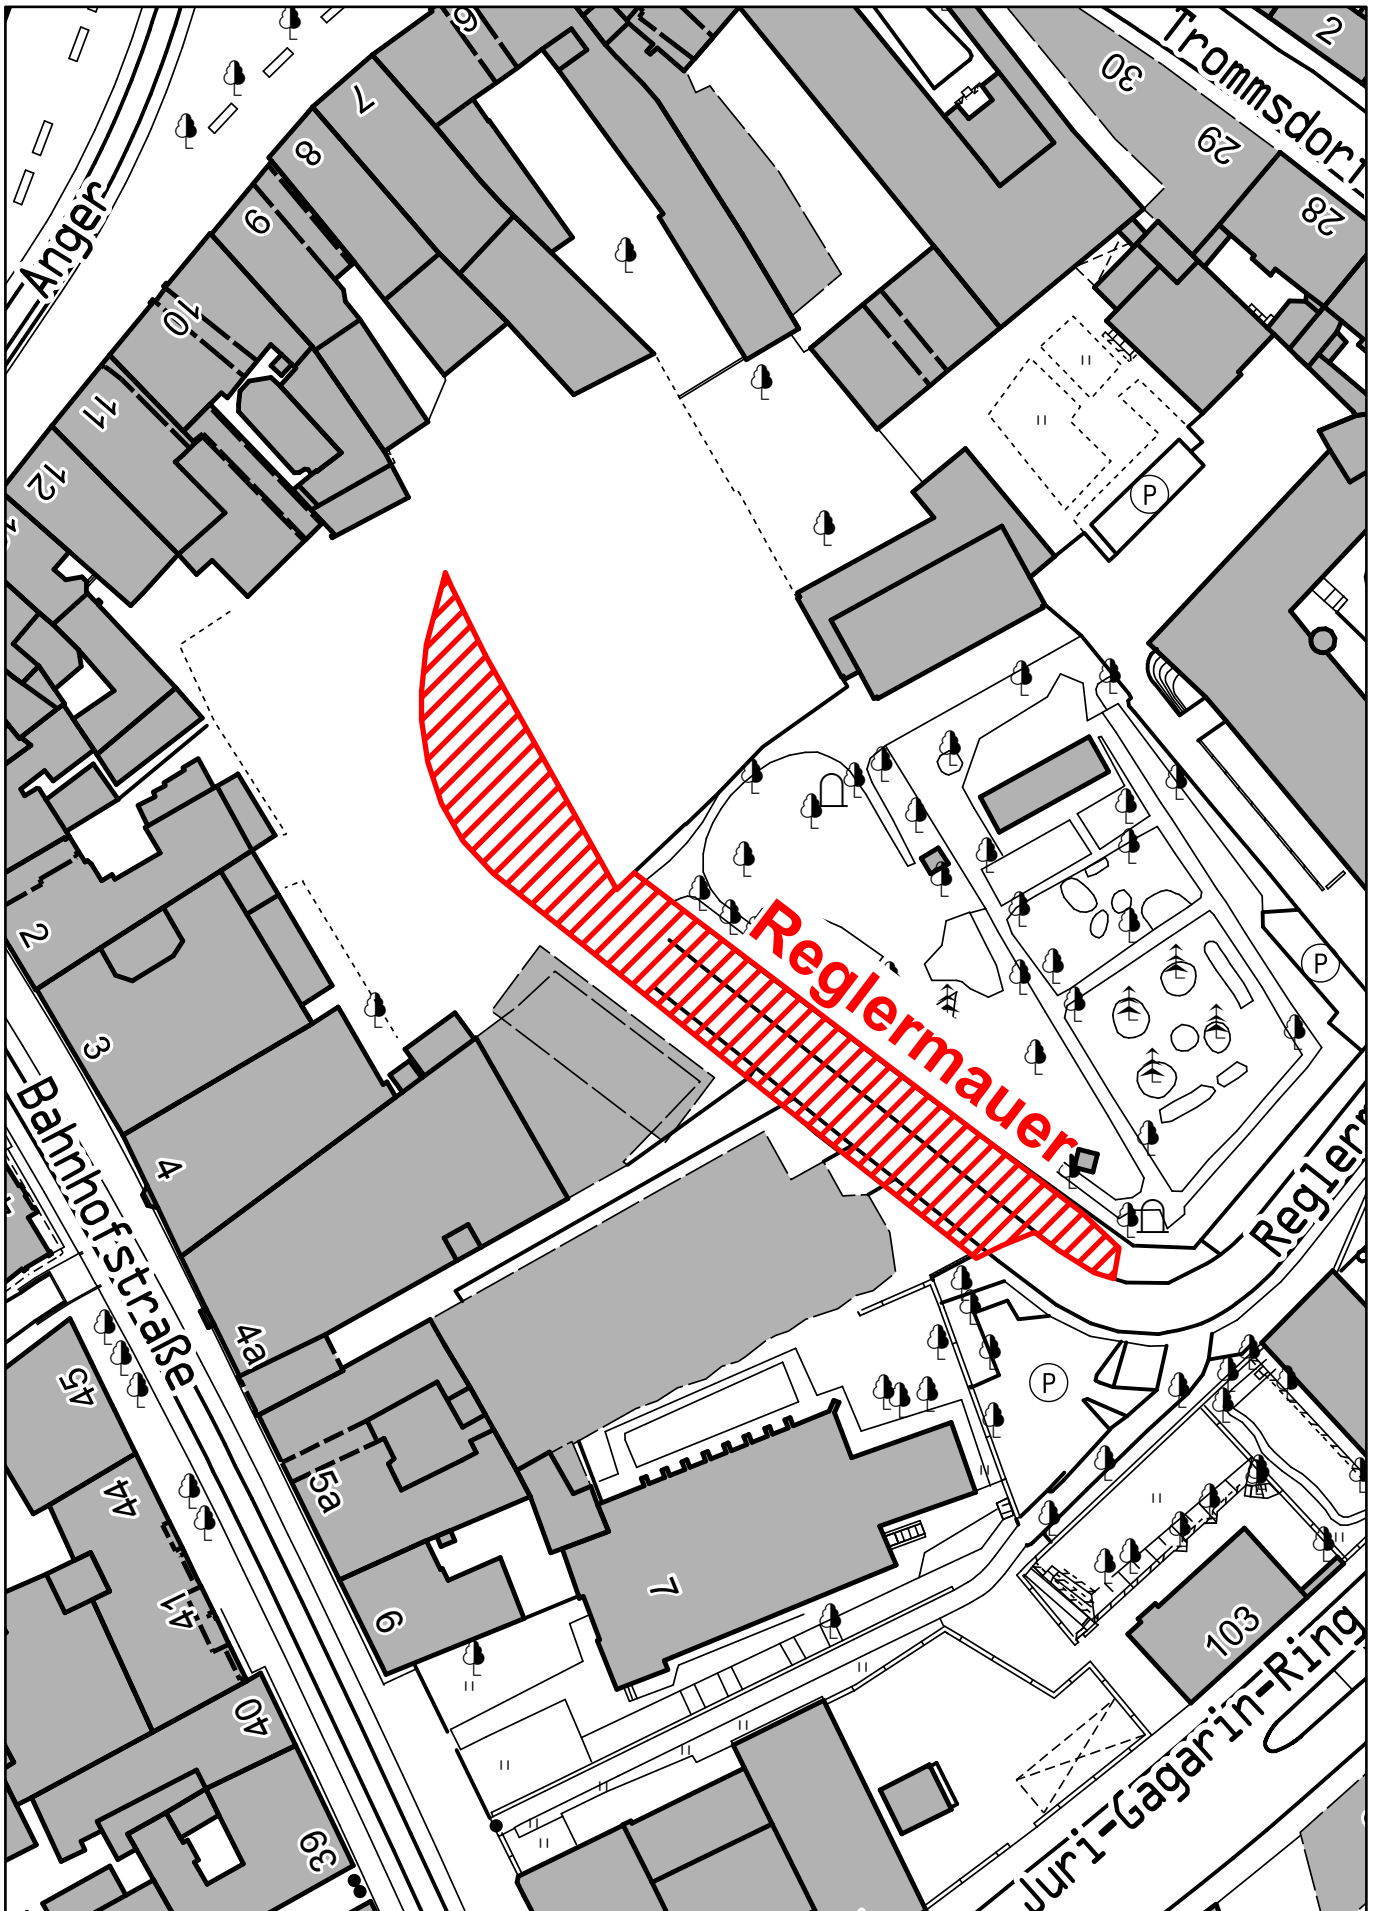

Einziehung (DS 1033/19)

Teilbereich der Straße Reglermauer

Nur zur Information für
Tiefbau- und Verkehrsamt
Nachdruck oder Vervielfältigung verboten

Kartengrundlage: Stadtkarte 2000
Datum: 05.09.2019

