


Regelausbauprofil Schwerborner Straße im Abschnitt Bunsenstraße bis Bahnübergang

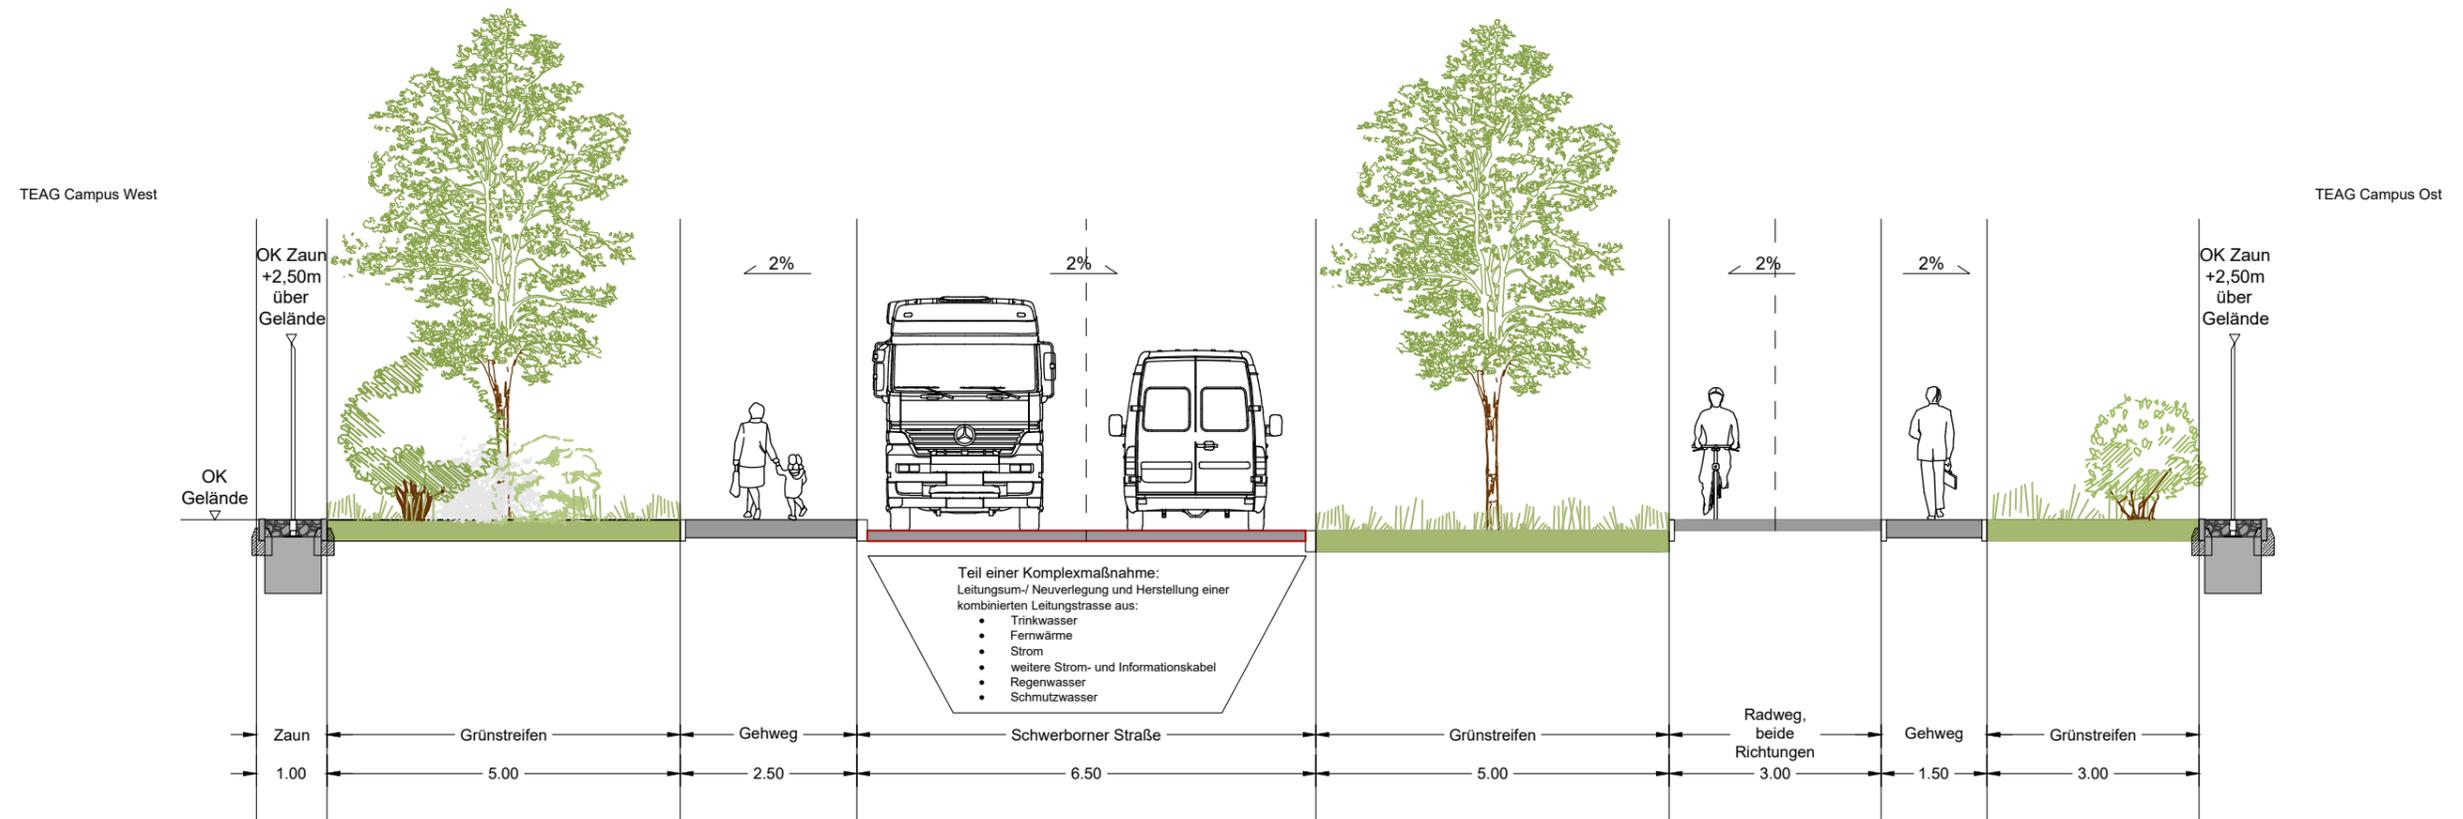

HOS762 "TEAG Campus Schwerborner Straße" Vorentwurf Plan 2 von 2

Regelausbauprofil Schwerborner Straße

DIN A3, M 1:100
Stand: 14.12.2023

Planverfasser:
plandrei
Landschaftsarchitektur GmbH
Hochheimer Straße 58
99094 Erfurt

Tel.: 0361 / 6011970
Fax: 0361 / 6011977
E-Mail: info@plan-drei.de

Ansprechpartner: Susanne Seidel
Telefon: 0361 / 302562-21
E-Mail: seidel@plan-drei.de

