




Bestand

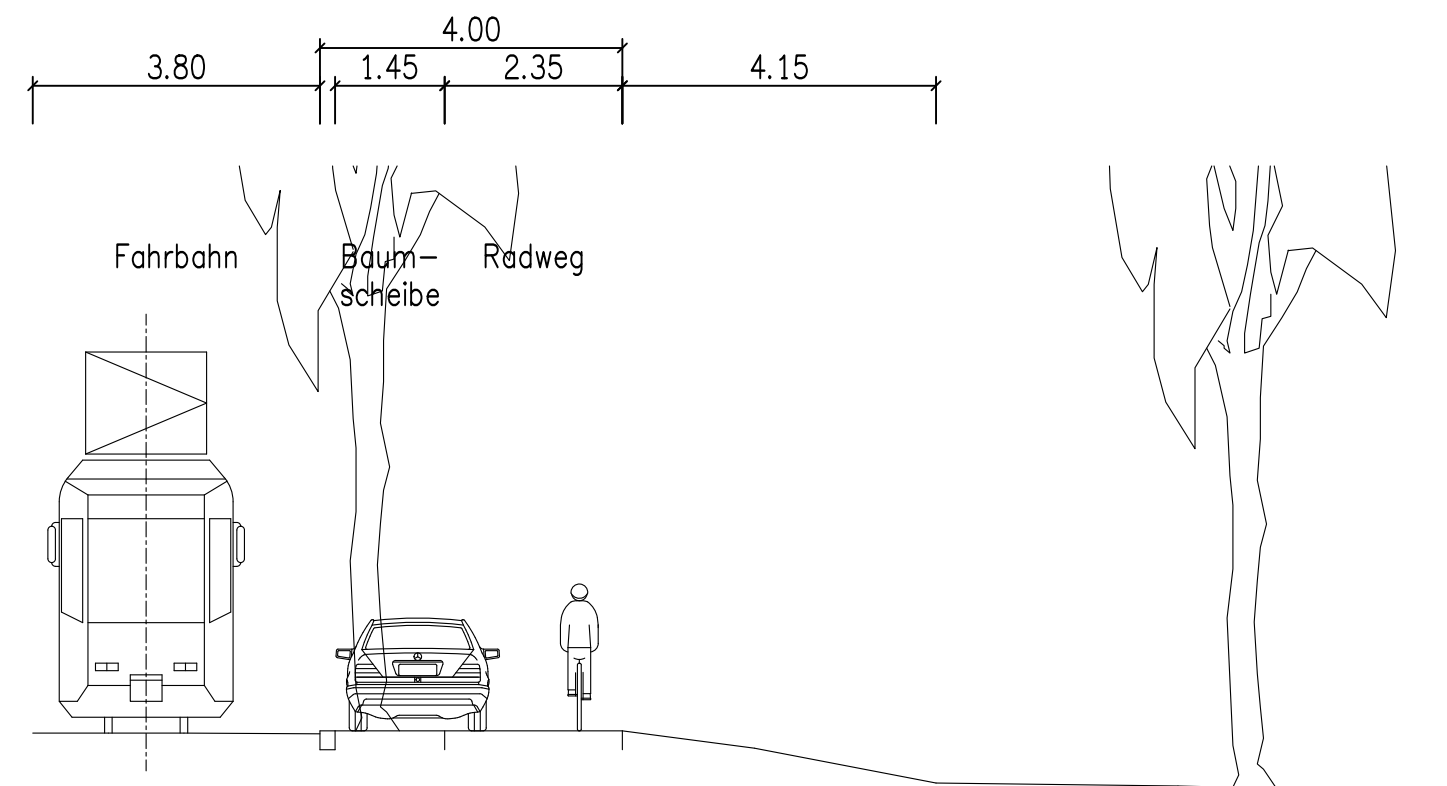


Varianten 1 und 3

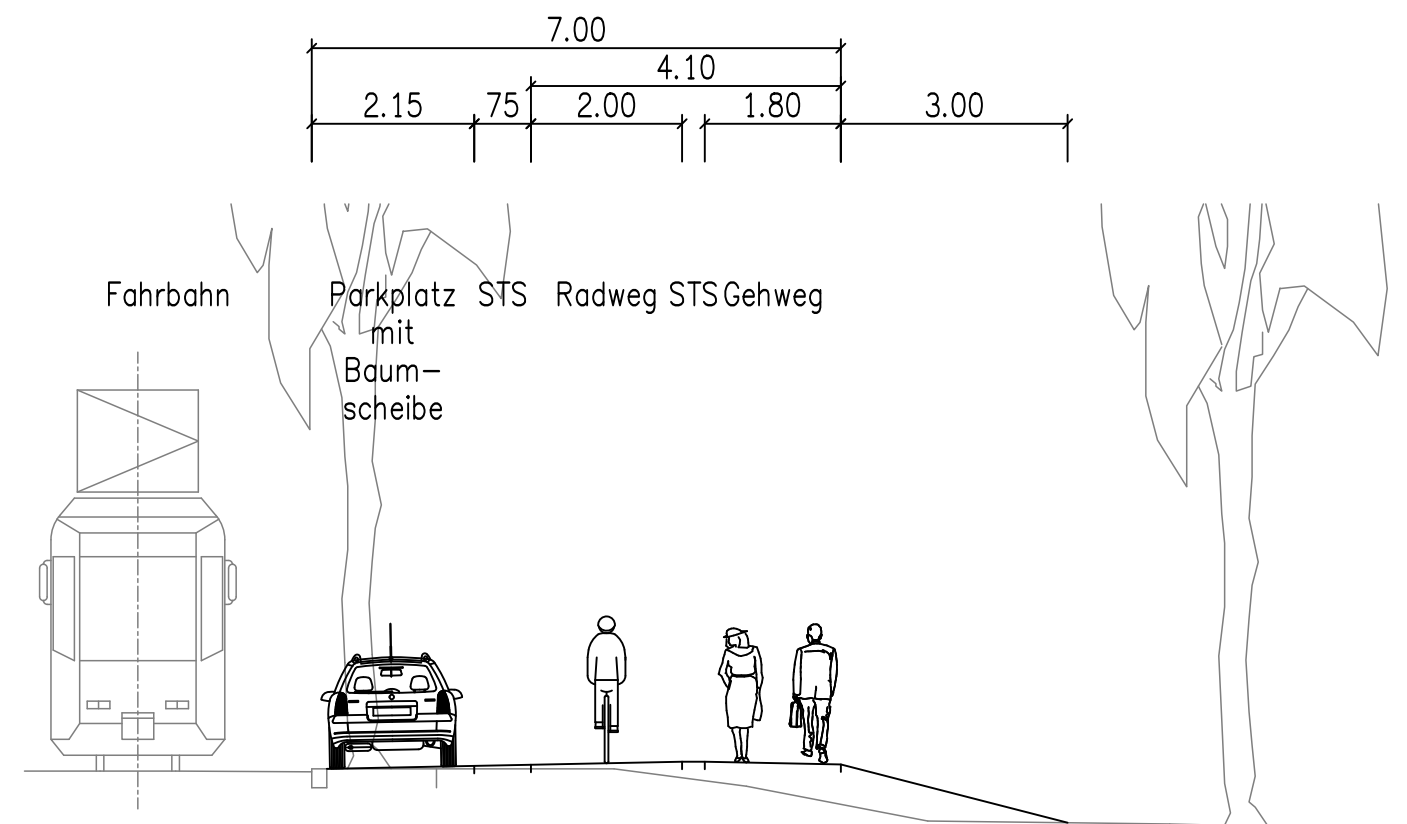

Variante 2

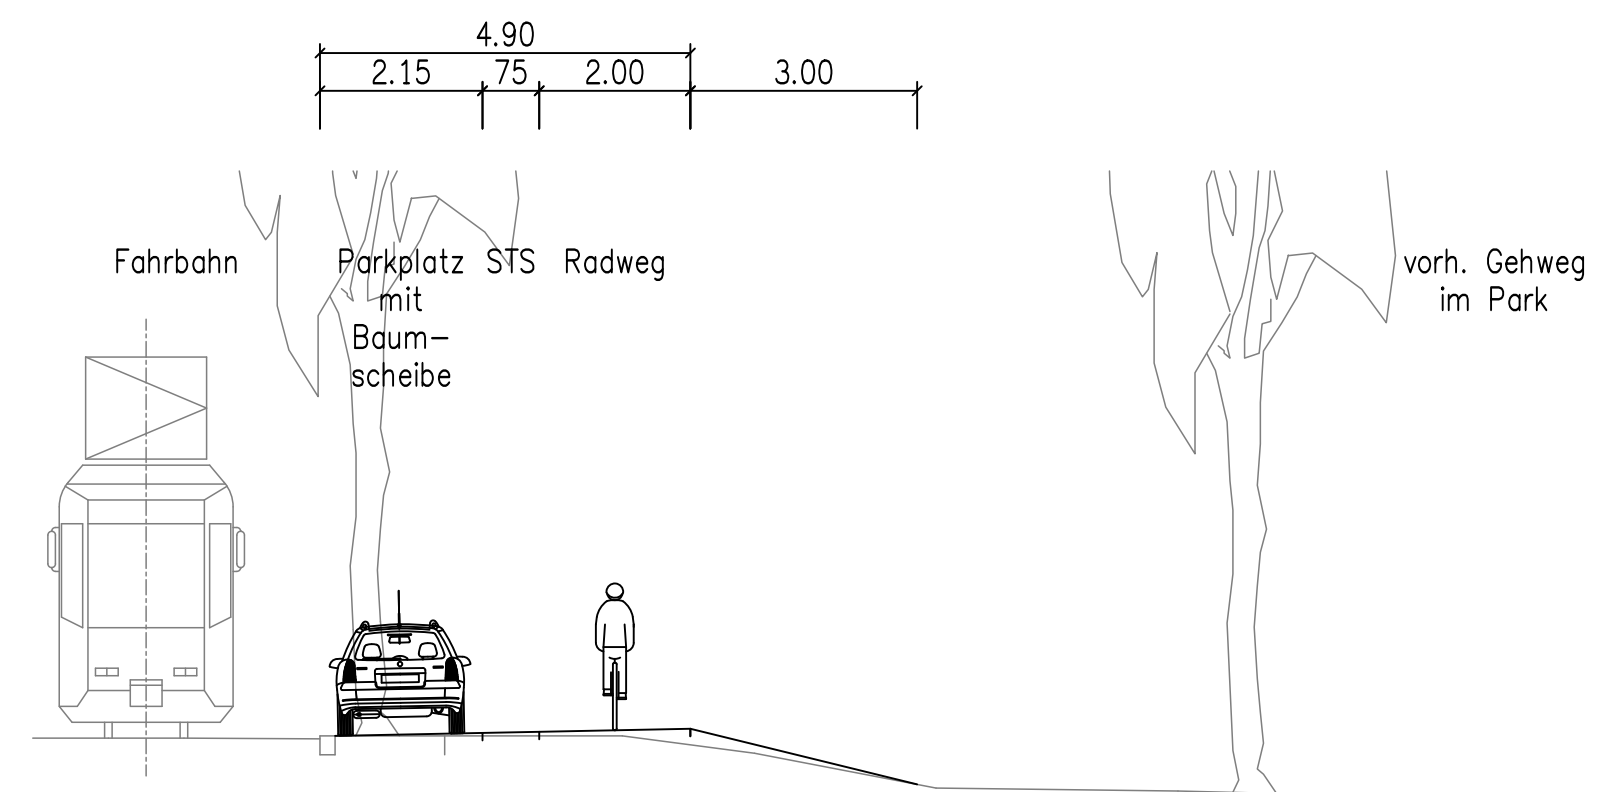

Variante 4

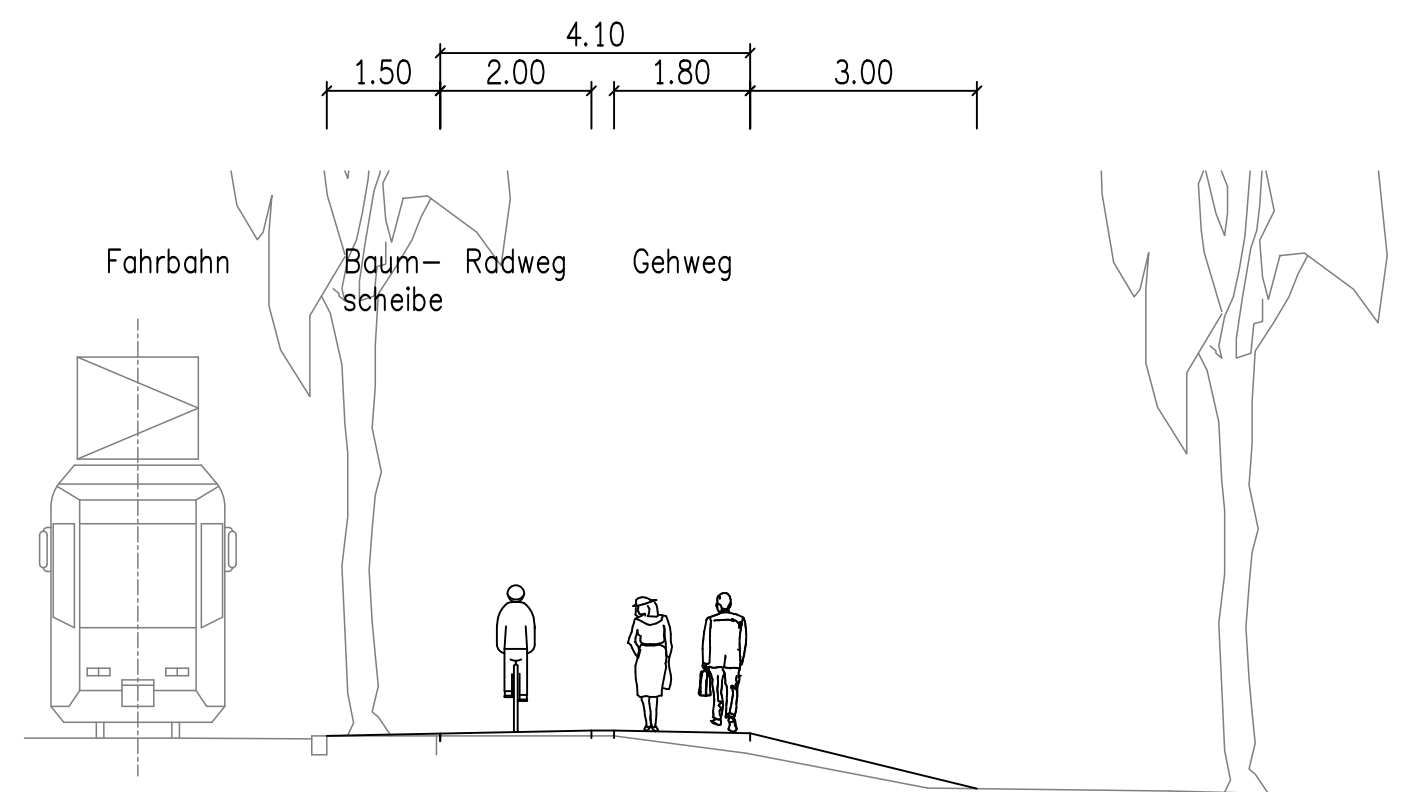

Voruntersuchung

Planungsbüro:		Datum	Zeichen
Straßen- und Tiefbauprojekt GmbH Erfurt Schillerstraße 45 – 99096 Erfurt Telefon 0361 – 347 99 –0 Telefax 0361 – 347 99 90		bearbeitet	09/2023 Görich
		gezeichnet	09/2023 Kühr
geprüft:			

Auftraggeber:		Amt für Stadtentwicklung und Stadtplanung Warsbergstraße 3 99092 Erfurt	Unterlage:	14
			Blatt-Nr.:	2

Maßnahmenbezeichnung:	Rad- und Gehweg Friedrich-Ebert-Straße entlang des Südparks	Unterlagenbezeichnung:	Straßenquerschnitt B-B
-----------------------	--	------------------------	------------------------

TVA-Projekt	100178	STP-Projekt-Nr.:	966	Maßstab:	1:100
-------------	--------	------------------	-----	----------	-------