Bebauungsplan ANV739

"Schulstandort an der Blumenstraße"

Vorentwurf

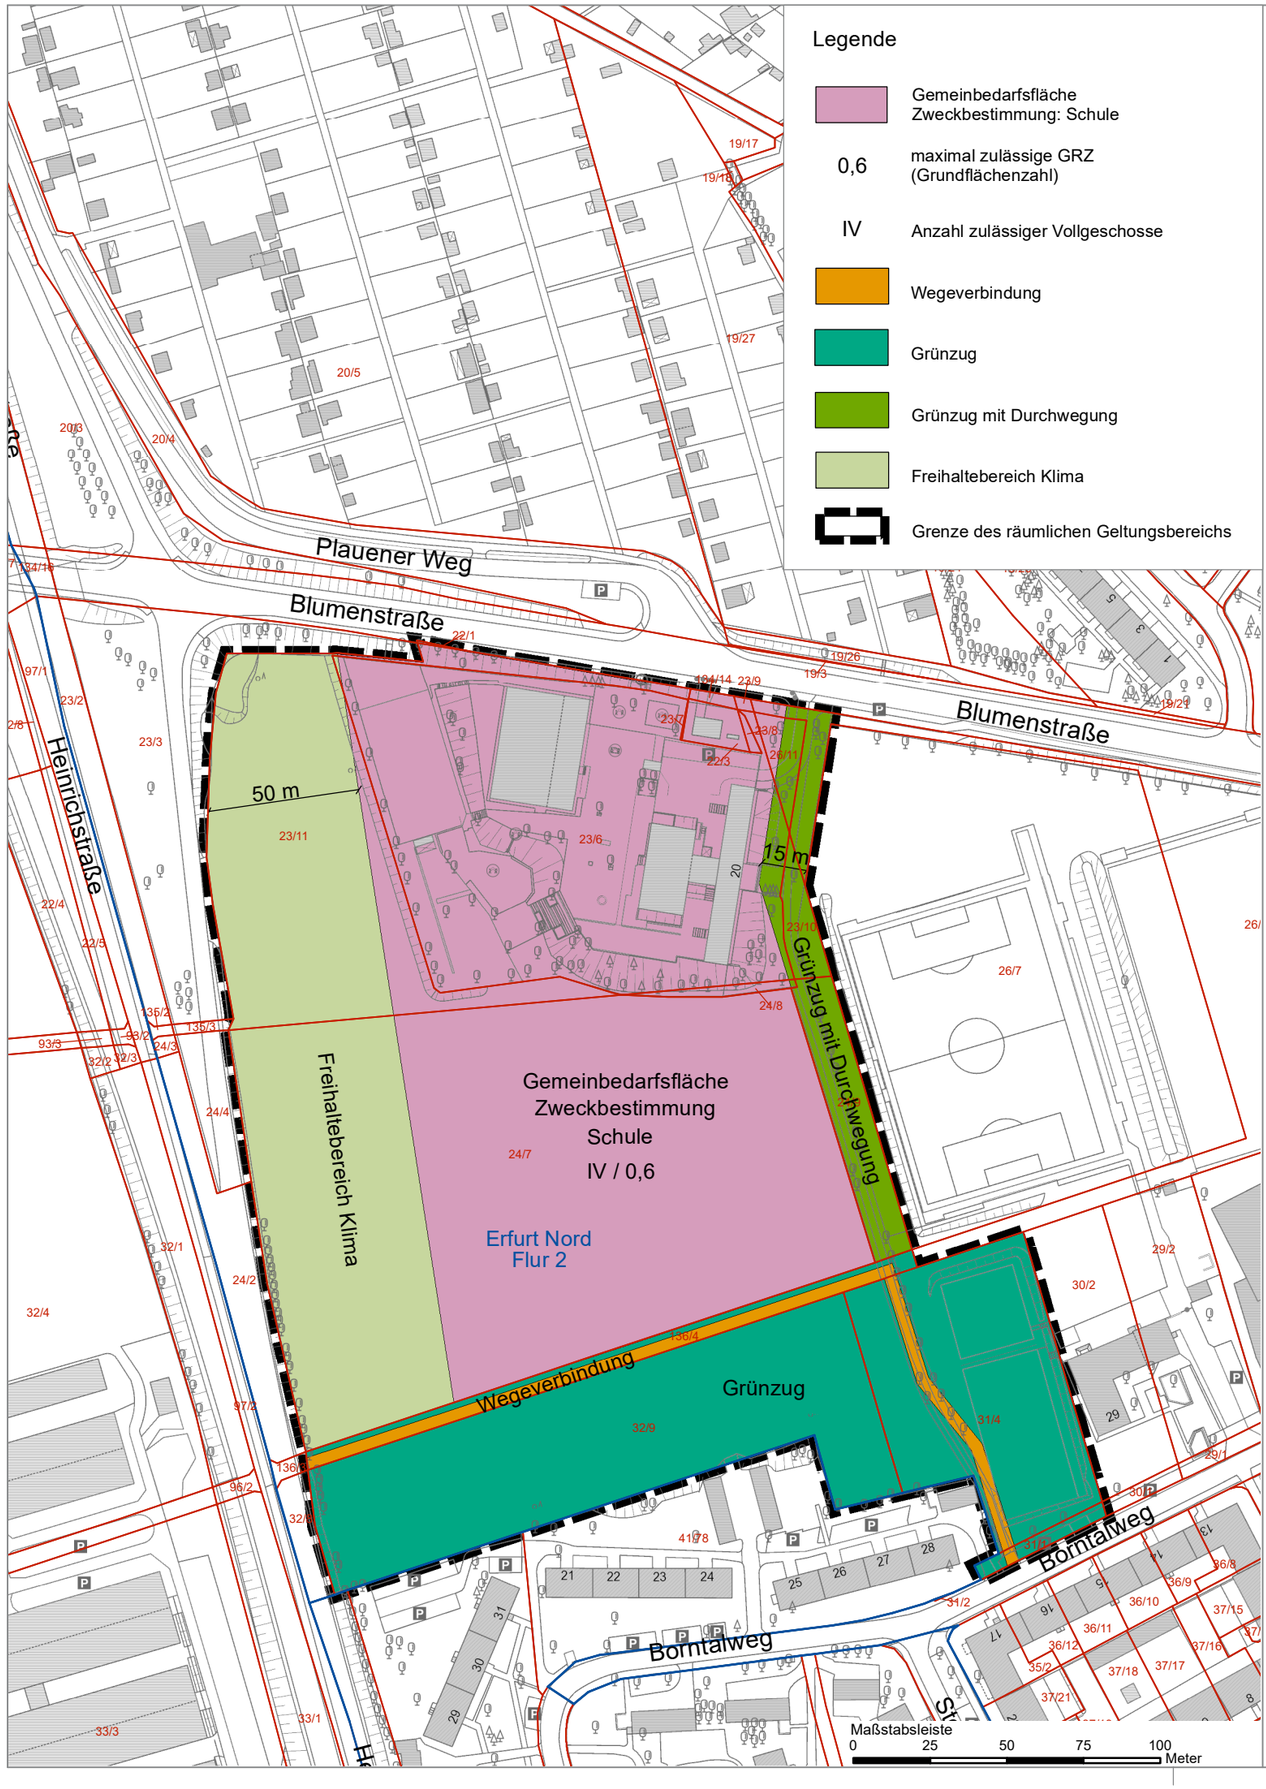

Erfurt
LANDESHAUPTSTADT
THÜRINGEN
Stadtverwaltung

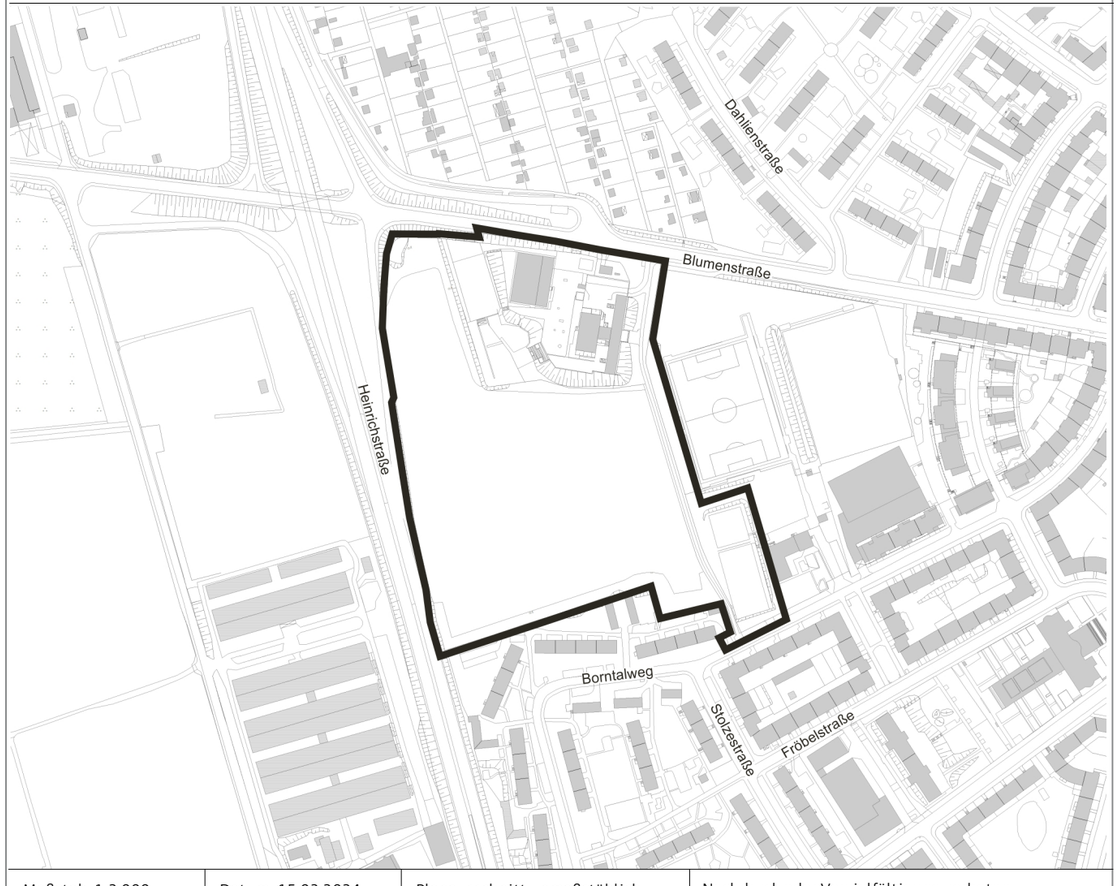

Maßstab: 1:2.000	Datum: 15.03.2024	Planausschnitt unmaßstäblich	Nachdruck oder Vervielfältigung verboten