


Straßenquerschnitt SQ - Variante 1 Gaßrain

Grünfläche Fahrbahn Grünfläche

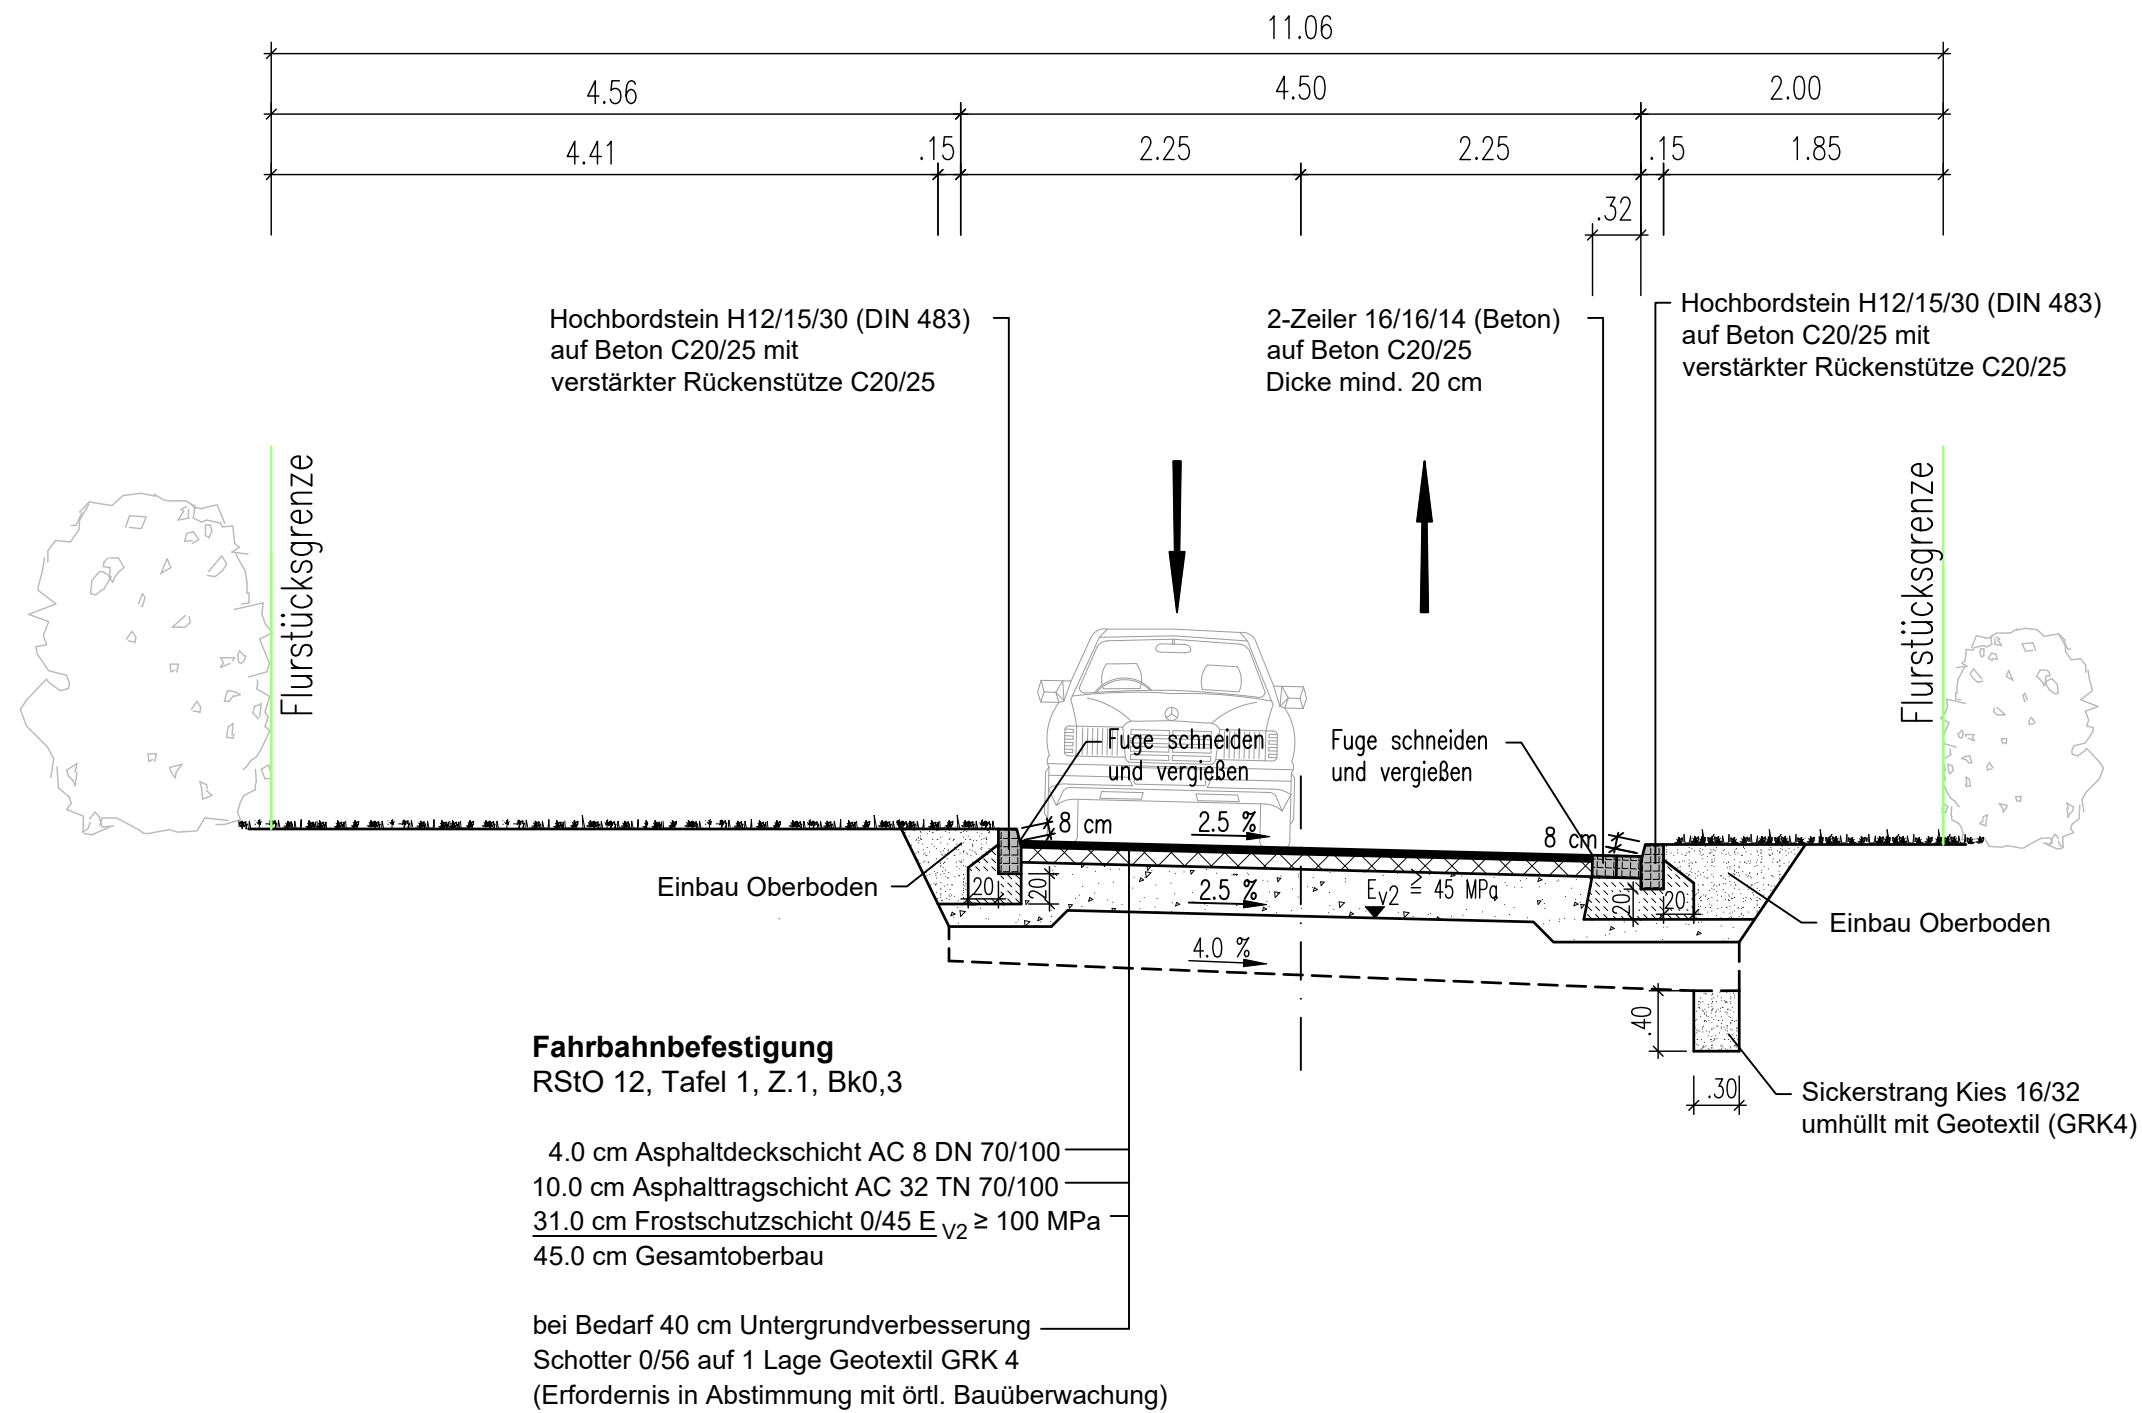

ENTWURFSPLANUNG

Ingenieurbüro John & Stolze GmbH Beratende Ingenieure An der Klinge 7, 99095 Erfurt Tel: 036204 / 737200 Fax: 036204 / 737209 Internet: www.john-stolze.de E-Mail: ib@john-stolze.de		Datum	Zeichen
	bearbeitet:	Jan. '24	Sto.
	gezeichnet.:	Jan. '24	Re.
	geprüft:	Jan. '24	

Nr.	Art der Änderung	Datum	Zeichen

 Erfurt LANDESHAUPTSTADT THÜRINGEN Stadtverwaltung Tiefbau- und Verkehrsamt Steinplatz 1 99085 Erfurt TEL.: 0361/655-0	Unterlage: 0
	Blatt-Nr.: 0
Maßnahmebezeichnung: 100164_FRI_Gaßrain_Kob	Unterlagenbezeichnung: Straßenquerschnitt Variante 1
TVA-Objekt-Nr.: 100164	Projekt-Nr.: 406-10
Maßstab: 1 : 50	
aufgestellt und geprüft: Erfurt, den	bestätigt: Erfurt, den
Tiefbau- und Verkehrsamt Abteilung Bau	prüfende Stelle / Fachabteilung / Fachamt