
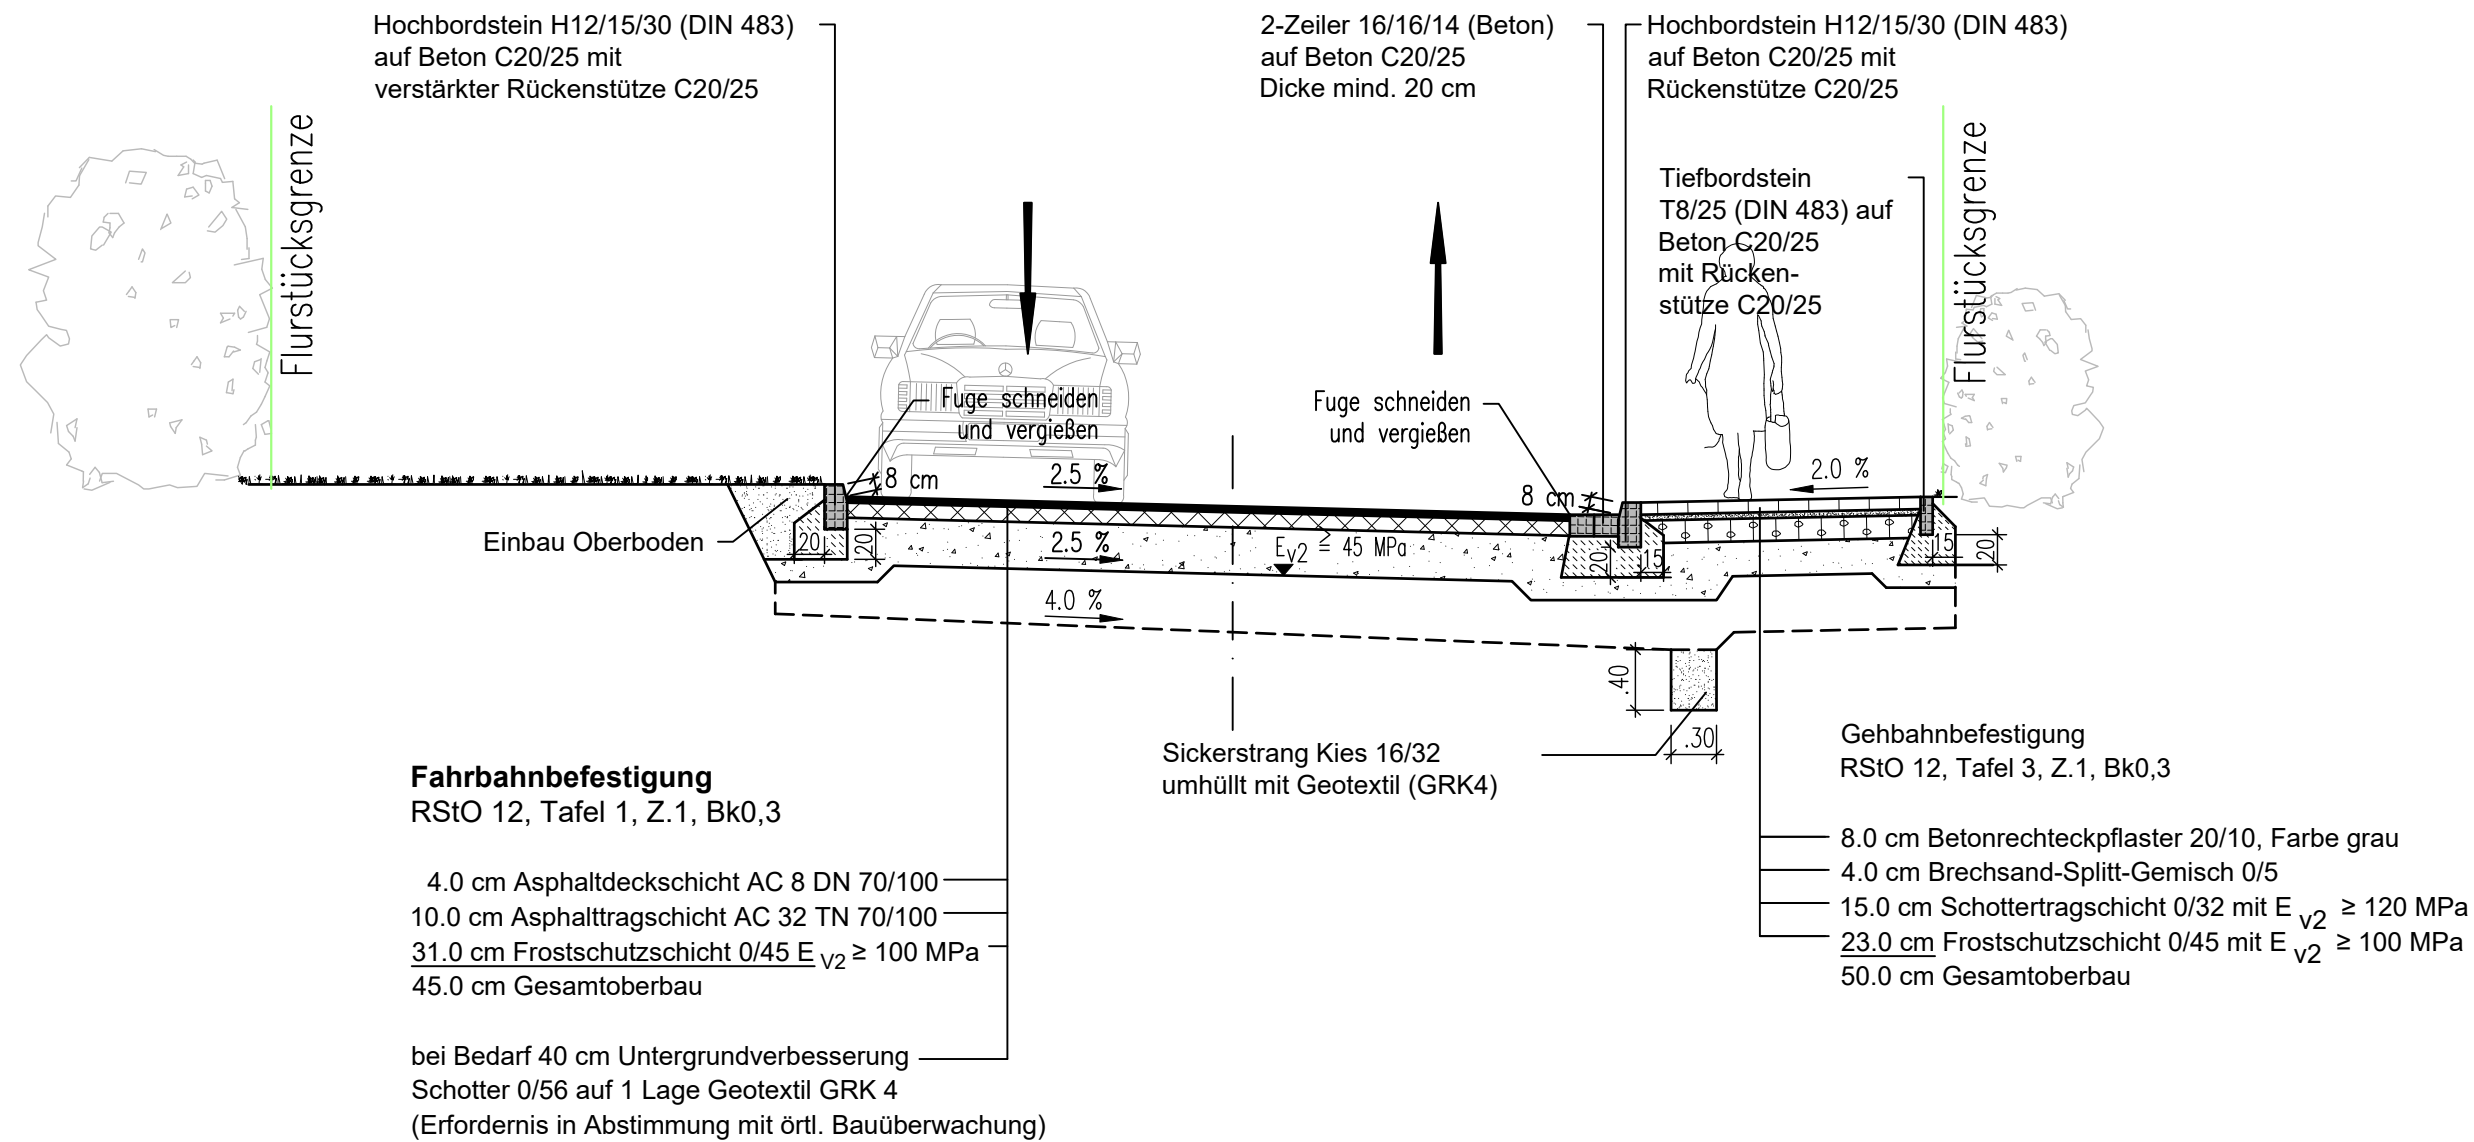


Straßenquerschnitt SQ - Variante 2 Gaßrain

Grünfläche Fahrbahn Fahrbahn Gehbahn

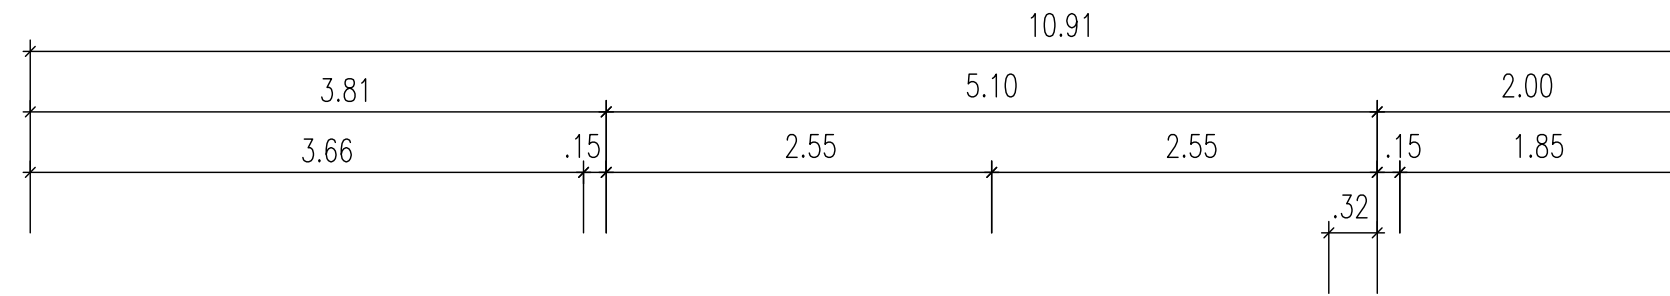

ENTWURFSPLANUNG

| | | | |
|---|--------------|-----------------|-------------|
| Ingenieurbüro John & Stolze GmbH Beratende Ingenieure An der Klinge 7, 99095 Erfurt Tel: 036204 / 737200 Fax: 036204 / 737209 Internet: www.john-stolze.de E-Mail: ib@john-stolze.de | Datum | Zeichen | |
| | bearbeitet: | Jan. '24 | Sto. |
| | gezeichnet.: | Jan. '24 | Re. |
| | geprüft: | Jan. '24 | |

| Nr. | Art der Änderung | Datum | Zeichen |
|-----|------------------|-------|---------|
| | | | |
| | | | |
| | | | |
| | | | |
| | | | |
| | | | |

| | |
|---|--|
| Erfurt LANDESHAUPTSTADT THÜRINGEN Stadtverwaltung Tiefbau- und Verkehrsamt Steinplatz 1 99085 Erfurt TEL.: 0361/655-0 | Unterlage: 0 |
| | Blatt-Nr.: 0 |
| Maßnahmebezeichnung: 100164_FRI_Gaßrain_Kob | |
| Unterlagenbezeichnung: Straßenquerschnitt Variante 2 | |
| TVA-Objekt-Nr.: 100164 | Projekt-Nr.: 406-10 |
| Maßstab: 1 : 50 | |
| aufgestellt und geprüft: Erfurt, den | bestätigt: Erfurt, den |
| Tiefbau- und Verkehrsamt Abteilung Bau | prüfende Stelle / Fachabteilung / Fachamt |