Straßenquerschnitt SQ - Variante 3

Gaßrain

Grünfläche **Fahrbahn** **Grünfläche**

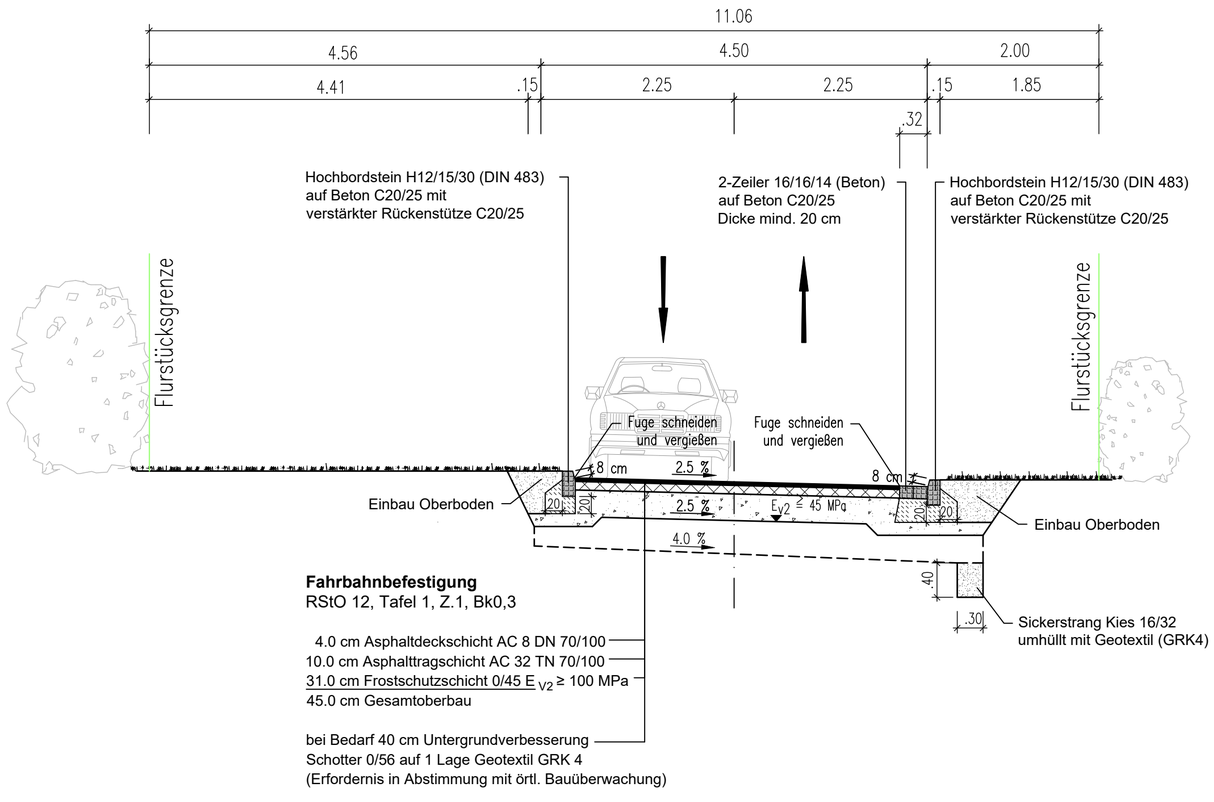

Fahrbahnbefestigung
RStO 12, Tafel 1, Z.1, Bk0,3

4.0 cm Asphaltdeckschicht AC 8 DN 70/100
10.0 cm Asphalttragschicht AC 32 TN 70/100
31.0 cm Frostschutzschicht 0/45 $E_{V2} \geq 100$ MPa
45.0 cm Gesamtoberbau

bei Bedarf 40 cm Untergrundverbesserung
Schotter 0/56 auf 1 Lage Geotextil GRK 4
(Erfordernis in Abstimmung mit örtl. Bauüberwachung)

ENTWURFSPLANUNG

Ingenieurbüro John & Stolze GmbH
Beratende Ingenieure
An der Klinge 7, 99095 Erfurt
Tel: 036204 / 737200
Fax: 036204 / 737209
Internet: www.john-stolze.de
E-Mail: ib@john-stolze.de

	Datum	Zeichen
bearbeitet:	**Jan. '24**	**Sto.**
gezeichnet.:	**Jan. '24**	**Re.**
geprüft:	**Jan. '24**	

Nr.	Art der Änderung	Datum	Zeichen

Auftraggeber:
Erfurt
LANDESHAUPTSTADT
THÜRINGEN
Stadtverwaltung
Tiefbau- und Verkehrsamt
Steinplatz 1
99085 Erfurt TEL.: 0361/655-0

Unterlage: **0**

Blatt-Nr.: **0**

Maßnahmebezeichnung:
100164_FRI_Gaßrain _Kob

Unterlagenbezeichnung:
Straßenquerschnitt Variante 3

TVA-Objekt-Nr.: 100164 | Projekt-Nr.: 406-10 | Maßstab: 1 : 50

aufgestellt und geprüft:
Erfurt, den .....
Tiefbau- und Verkehrsamt
Abteilung Bau

bestätigt:
Erfurt, den .....
prüfende Stelle /
Fachabteilung / Fachamt