


Anlage 1 – Vorschlag Anpassung des Windvorranggebiets Nr. W14

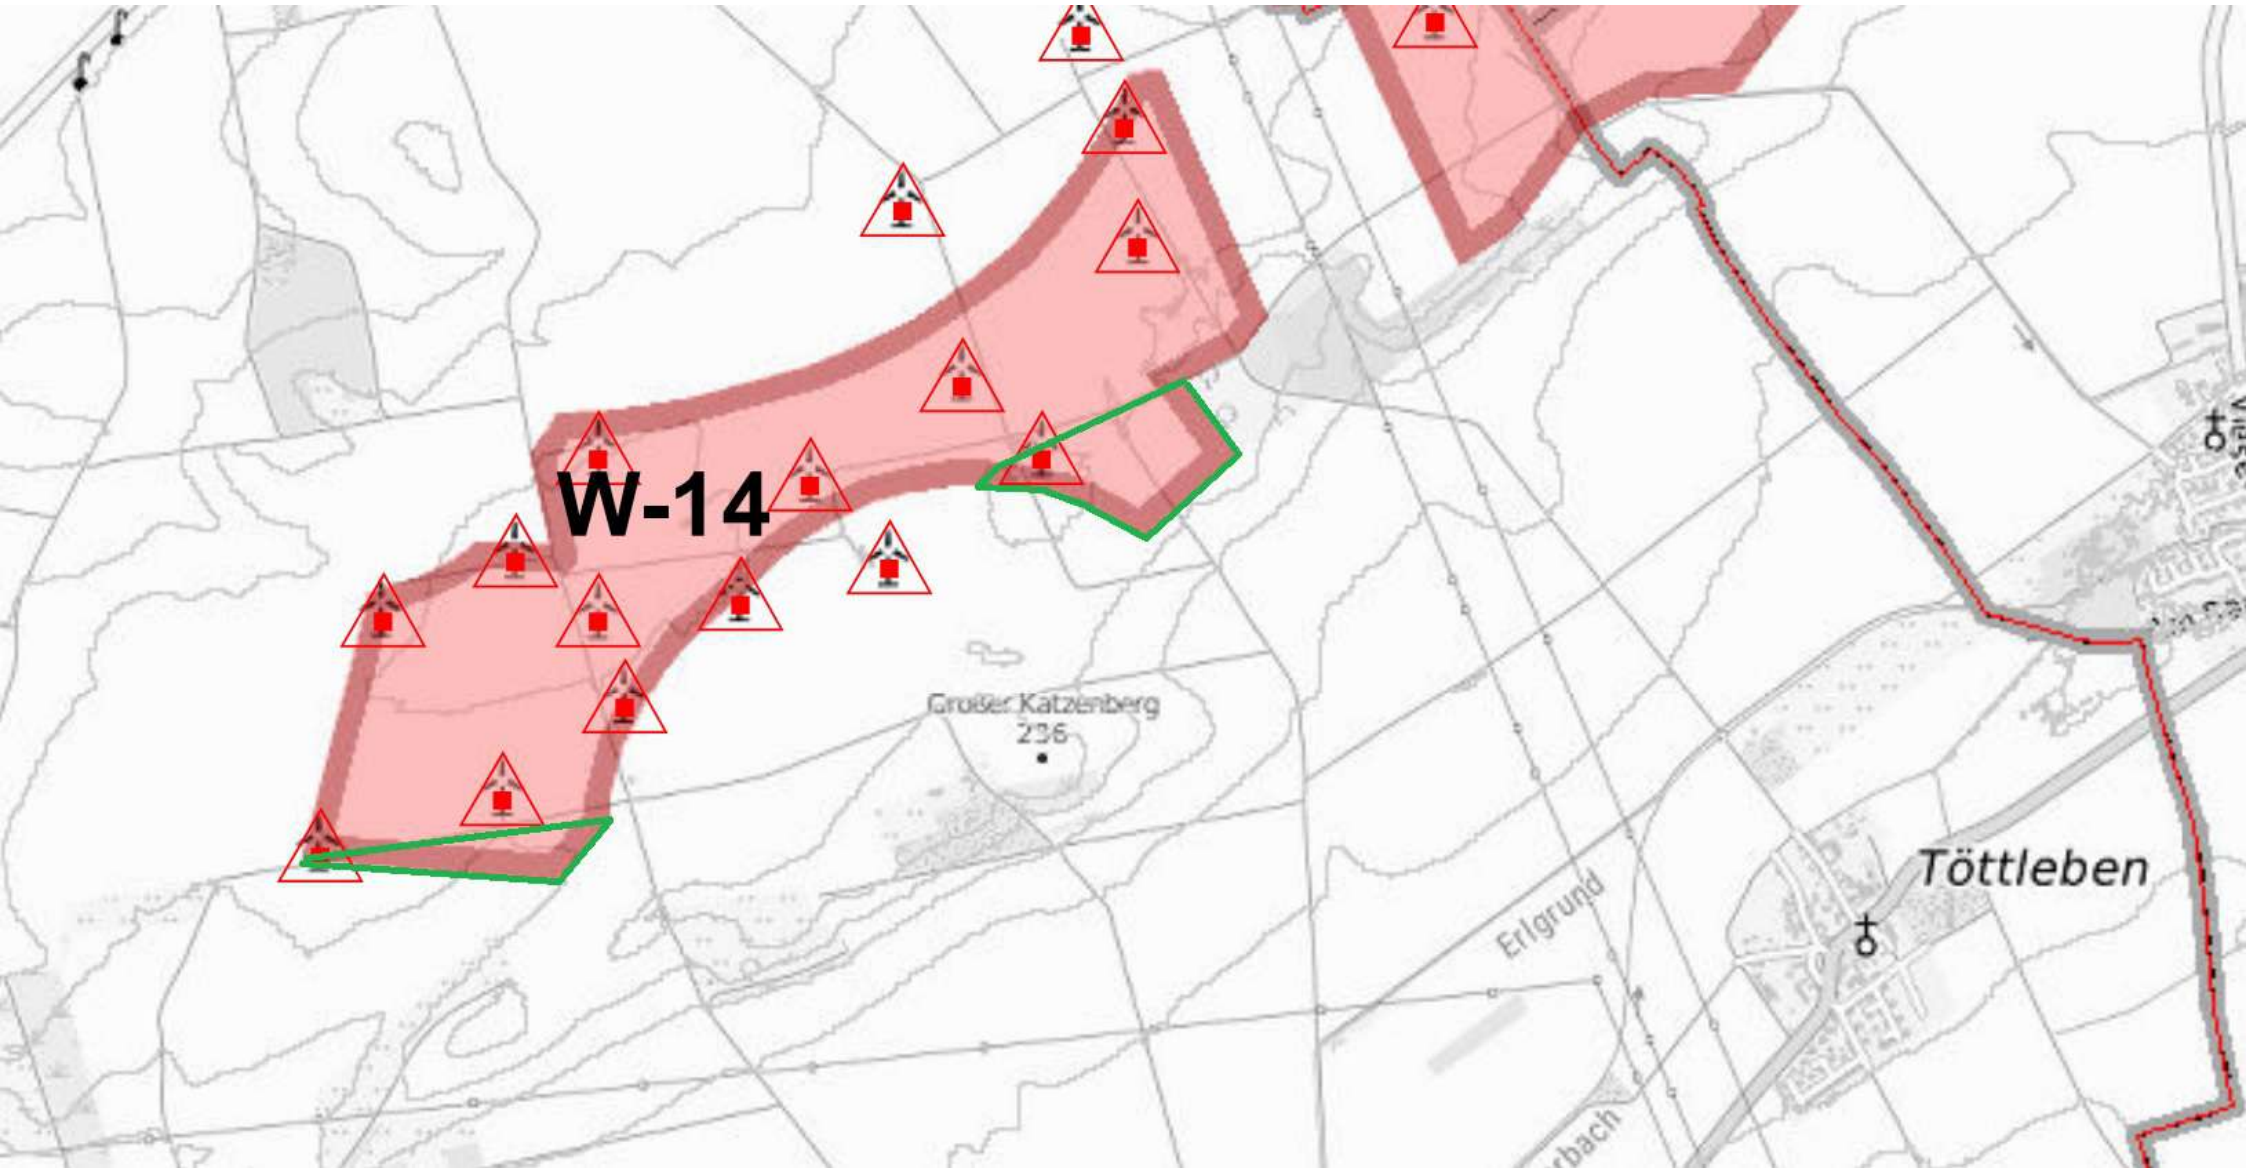

Grün umrandete Flächen sollen entfernt werden.