Pfad: S:\2-004-23-014-58_Erfurt_Nordhäuser Straße\02_Planung\NordhStr_E-Planung_2024-02-22.dwg

Schnitt 1

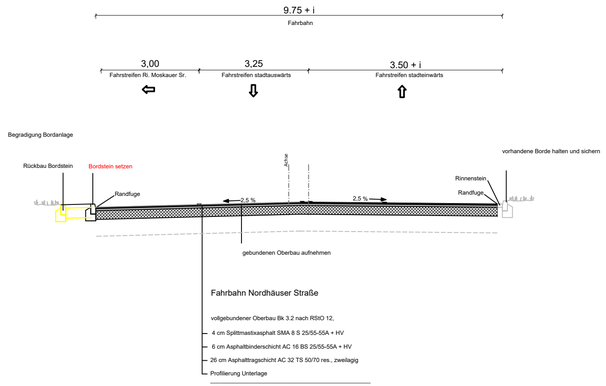

Fahrbahn Nordhäuser Straße

vollgebundener Oberbau Bk 3.2 nach RStO 12,
- 4 cm Splittmastixasphalt SMA 8 S 25/55-55A + HV
- 6 cm Asphaltbinderschicht AC 16 BS 25/55-55A + HV
- 26 cm Asphalttragschicht AC 32 TS 50/70 res., zweilagig
- Profilierung Unterlage

Schnitt 2

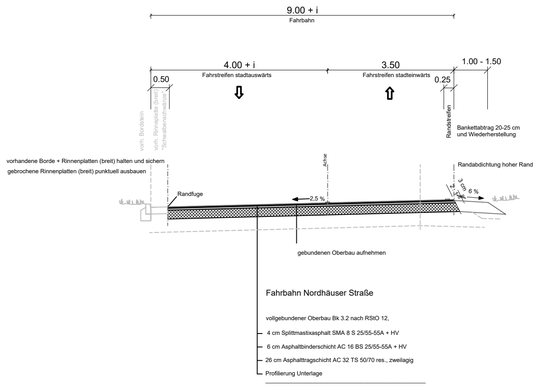

Fahrbahn Nordhäuser Straße

vollgebundener Oberbau Bk 3.2 nach RStO 12,
- 4 cm Splittmastixasphalt SMA 8 S 25/55-55A + HV
- 6 cm Asphaltbinderschicht AC 16 BS 25/55-55A + HV
- 26 cm Asphalttragschicht AC 32 TS 50/70 res., zweilagig
- Profilierung Unterlage

Schnitt 3

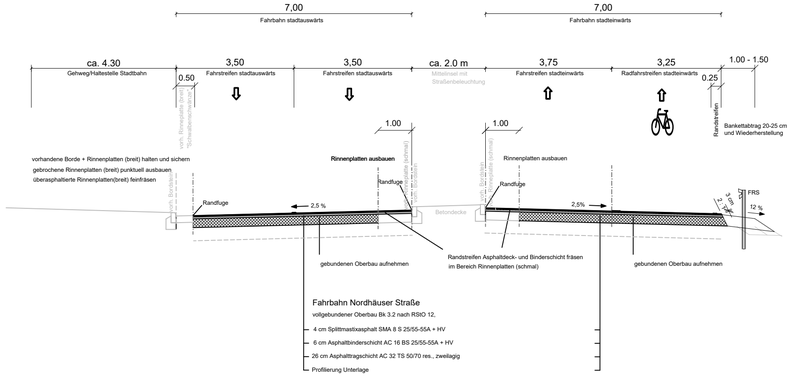

Fahrbahn Nordhäuser Straße

vollgebundener Oberbau Bk 3.2 nach RStO 12,
- 4 cm Splittmastixasphalt SMA 8 S 25/55-55A + HV
- 6 cm Asphaltbinderschicht AC 16 BS 25/55-55A + HV
- 26 cm Asphalttragschicht AC 32 TS 50/70 res., zweilagig
- Profilierung Unterlage

Schnitt 4

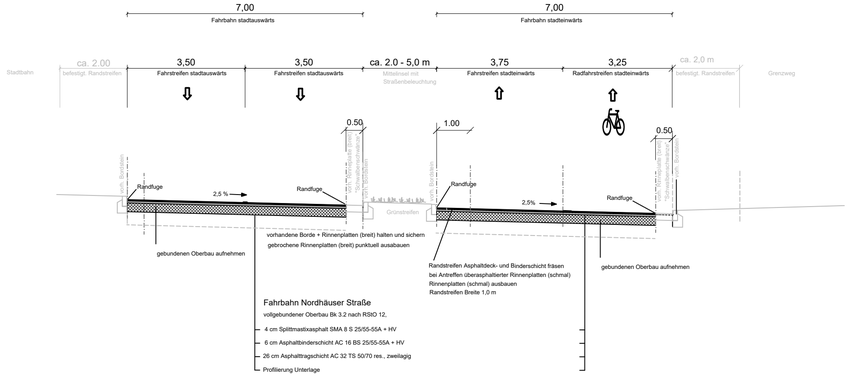

Fahrbahn Nordhäuser Straße

vollgebundener Oberbau Bk 3.2 nach RStO 12,
- 4 cm Splittmastixasphalt SMA 8 S 25/55-55A + HV
- 6 cm Asphaltbinderschicht AC 16 BS 25/55-55A + HV
- 26 cm Asphalttragschicht AC 32 TS 50/70 res., zweilagig
- Profilierung Unterlage

FÖRDERMITTELANMELDUNG

Planungsbüro:
WSLplan
Beratende Ingenieure
Anger 61
99084 Erfurt
Tel.:(0361) 218 33 678 Fax:(0361) 218 33 679 E-Mail: info@wslplan.de

	Datum	Zeichen
bearbeitet:	02/2024	Les
gezeichnet:	02/2024	Gü
geprüft:		

Nr.	Art der Änderung	Datum	Zeichen

Auftraggeber:
Erfurt LANDESHAUPTSTADT THÜRINGEN Stadtverwaltung
Tiefbau- und Verkehrsamt
Steinplatz 1
99085 Erfurt TEL.: 0361/655-0

Unterlage: 14

Blatt-Nr.: 1

Maßnahmebezeichnung:
Landeshauptstadt Erfurt
Deckensanierung Nordhäuser Straße von Erhard-Etzlaub-Straße bis Thüringen Park
LT 08 - Straßenbau

Unterlagenbezeichnung:
Straßenquerschnitte
Bauabschnitt 1

TVA-Objekt-Nr.: -

Projekt-Nr.: 2-004-014-23-58

Maßstab: 1 : 100

aufgestellt und geprüft:

Erfurt, den: .....

Tiefbau- und Verkehrsamt
Abteilung Bau

bestätigt:

Erfurt, den: .....

prüfende Stelle /
Fachabteilung / Fachamt