



Schnitt 5

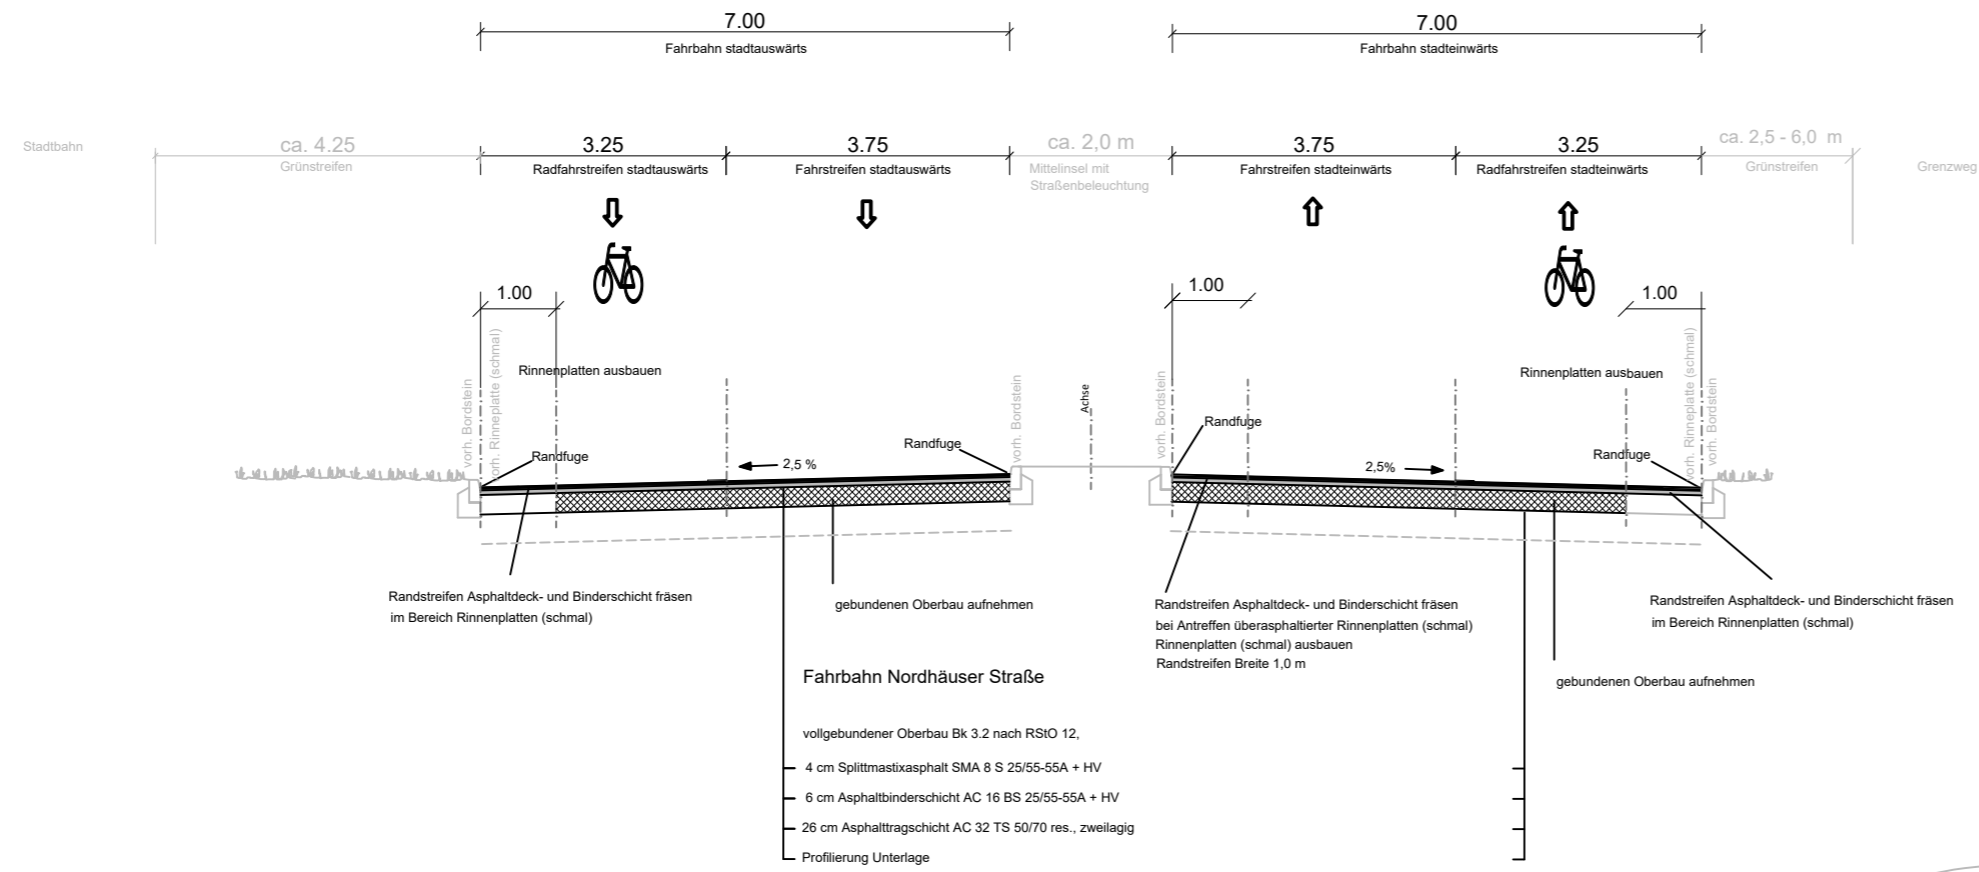

Schnitt 6

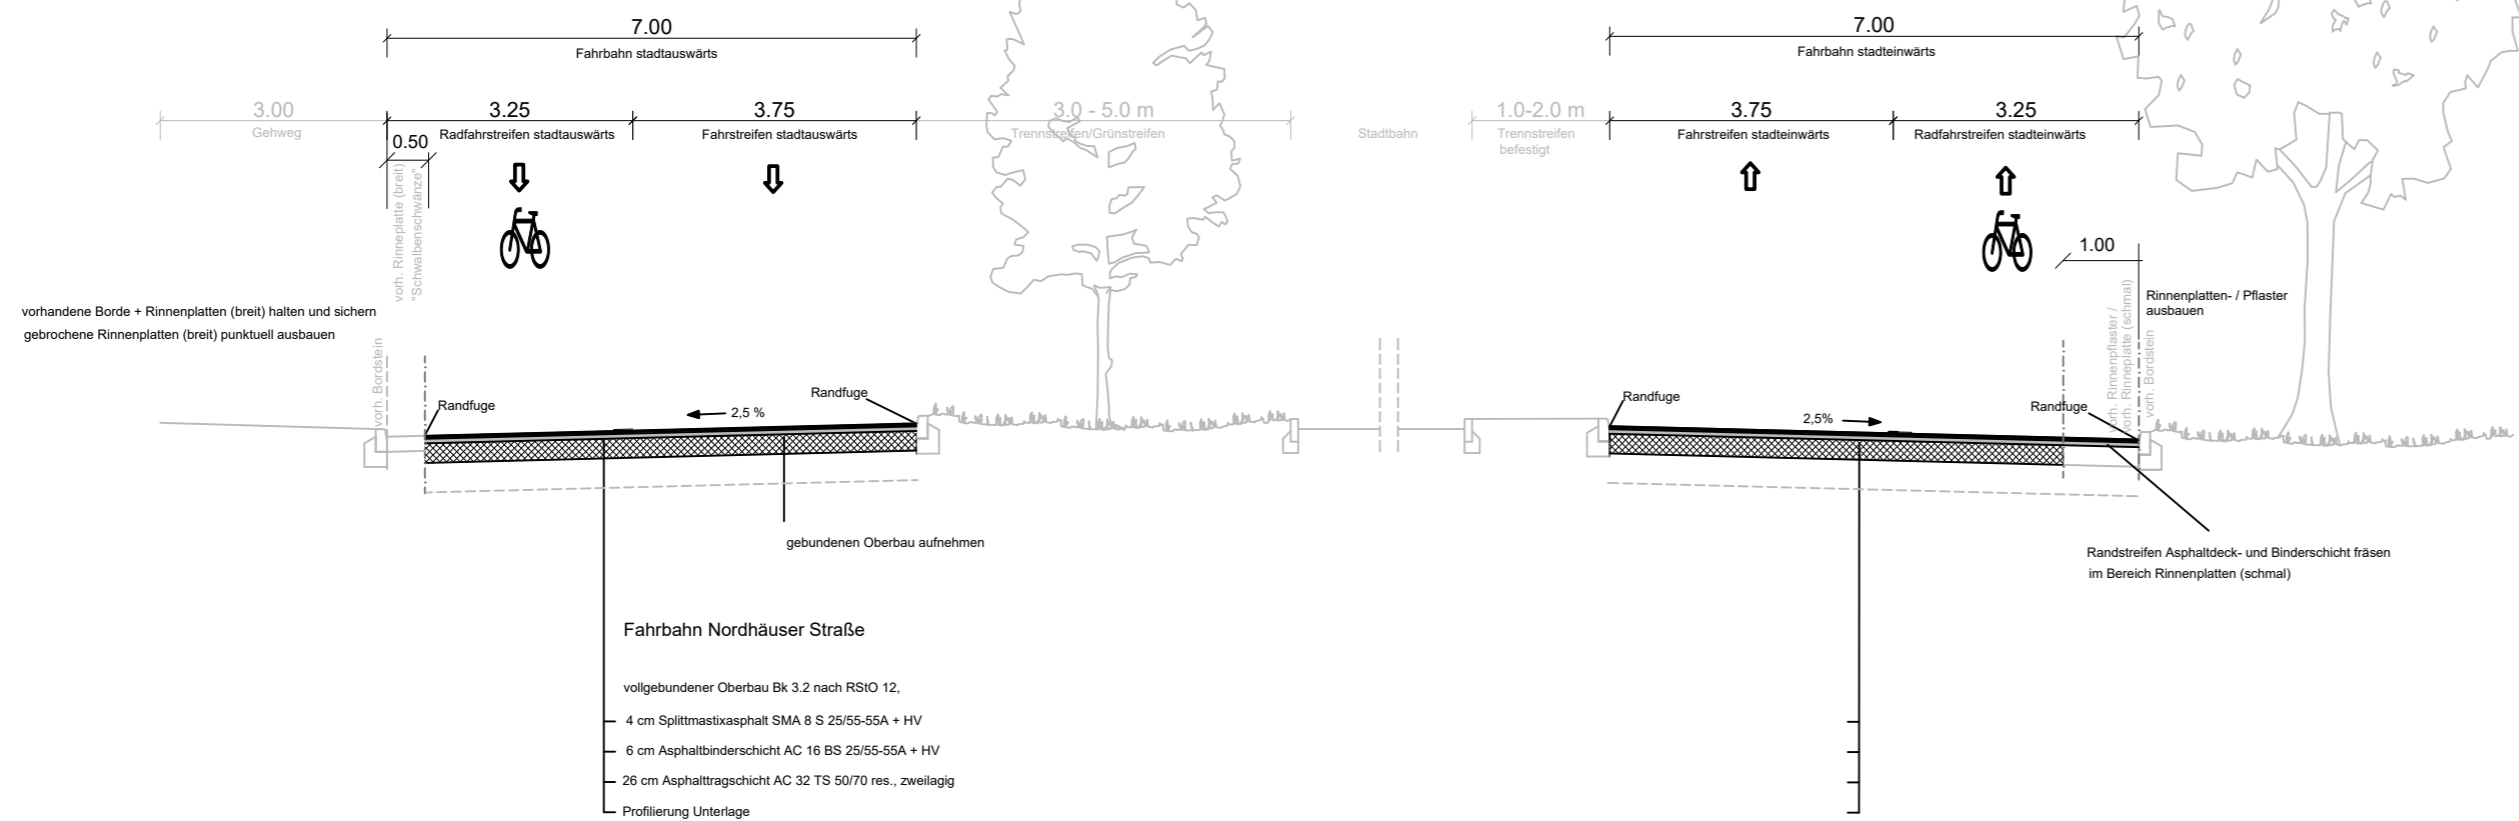

FÖRDERMITTELANMELDUNG

Planungsbüro: WSLplan Beratende Ingenieure Anger 61 99084 Erfurt Tel.: (0361) 218 33 678 Fax: (0361) 218 33 679 E-Mail: info@wslplan.de		Datum	Zeichen	
		bearbeitet:	02/2024	Les
		gezeichnet:	02/2024	Gü
		geprüft:		

Nr.	Art der Änderung	Datum	Zeichen

Auftraggeber: Erfurt LANDESHAUPTSTADT THÜRINGEN Stadtverwaltung Tiefbau- und Verkehrsamt Steinplatz 1 99085 Erfurt TEL.: 0361/655-0	Unterlage: 14 Blatt-Nr.: 2
---	-----------------------------------

Maßnahmebezeichnung: Landeshauptstadt Erfurt Deckensanierung Nordhäuser Straße von Erhard-Etzlaub-Straße bis Thüringen Park LT 08 - Straßenbau	Unterlagenbezeichnung: Straßenquerschnitte Bauabschnitt 2
--	---

TVA-Objekt-Nr.: -	Projekt-Nr.: 2-004-014-23-58	Maßstab: 1 : 100
-------------------	------------------------------	------------------

aufgestellt und geprüft: Erfurt, den:	bestätigt: Erfurt, den:
Tiefbau- und Verkehrsamt Abteilung Bau	prüfende Stelle / Fachabteilung / Fachamt