




Ansichten M 1:250

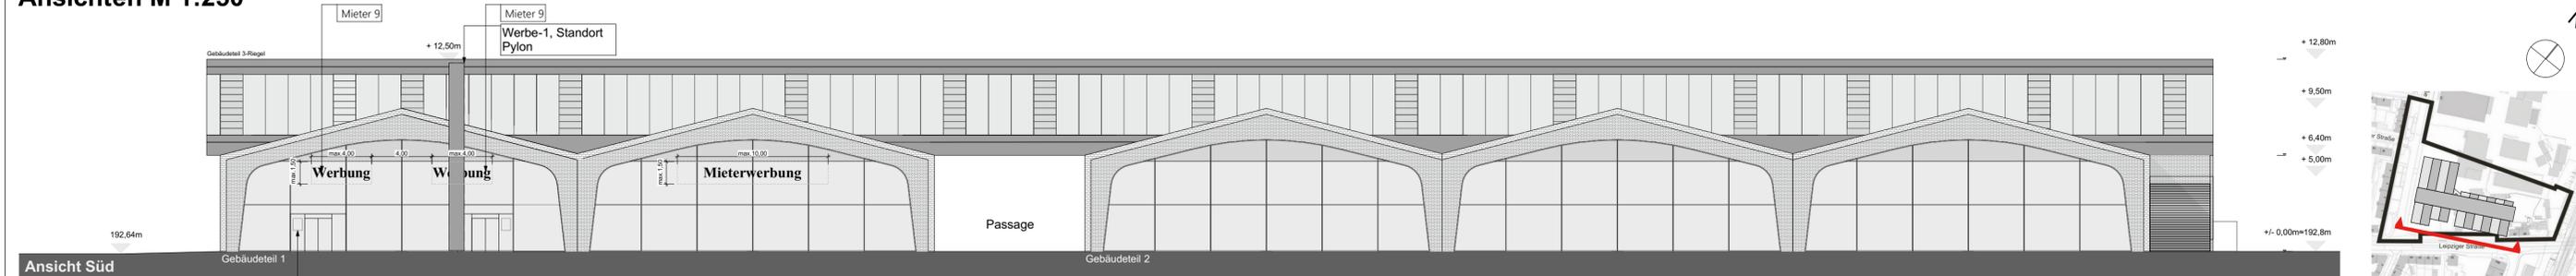


Ansicht Süd

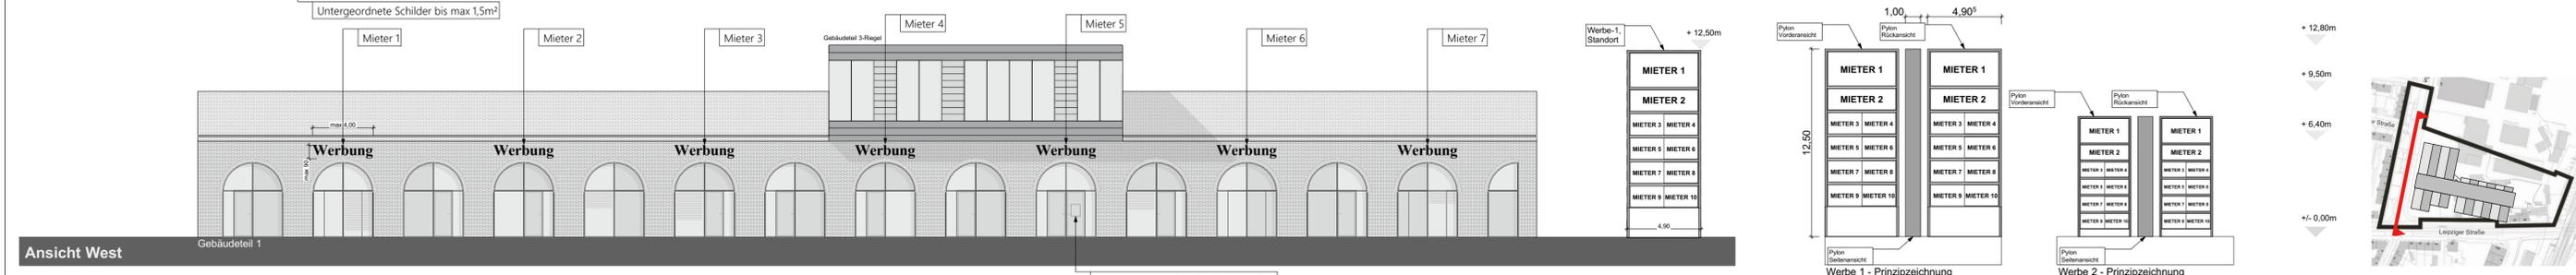


Ansicht West

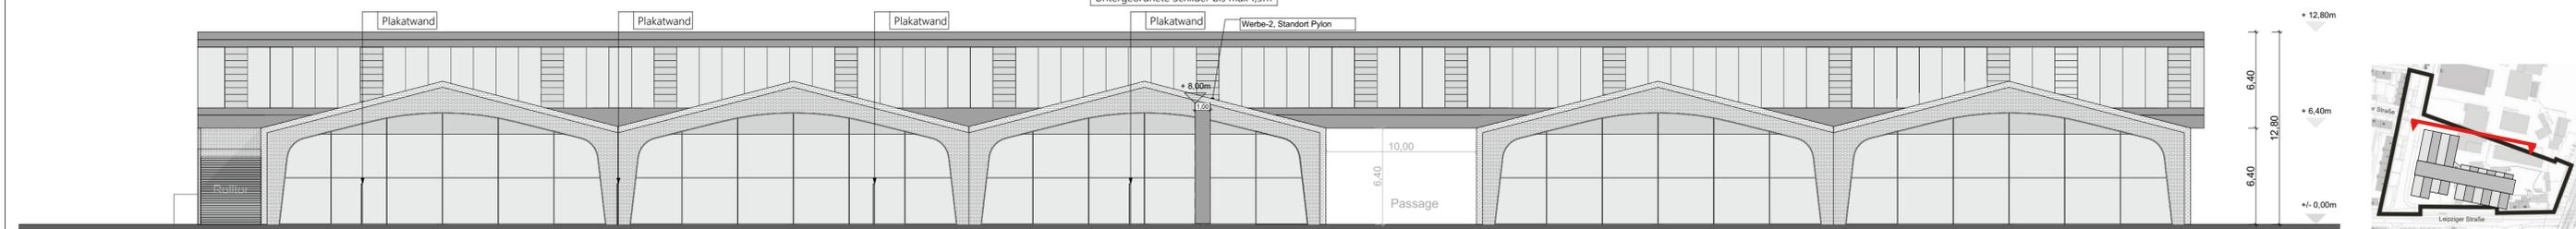


Ansicht Nord

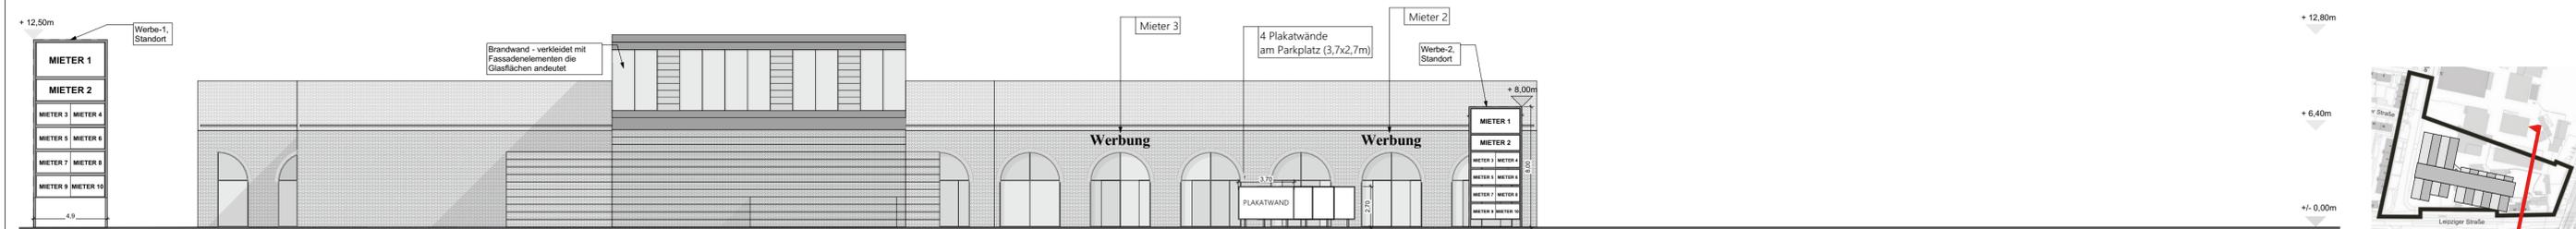

Ansicht Ost

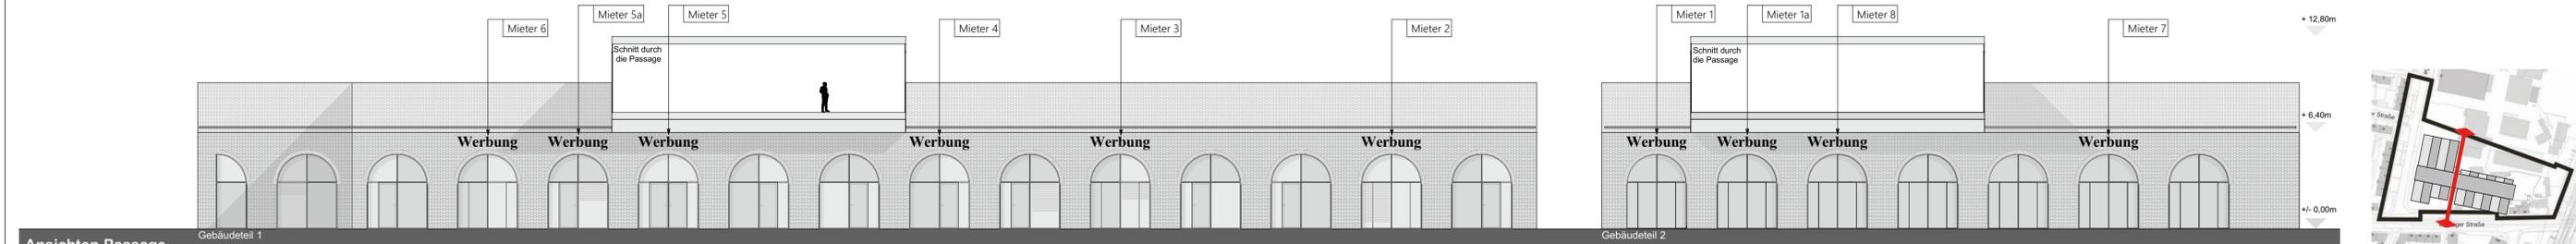


Ansichten Passage

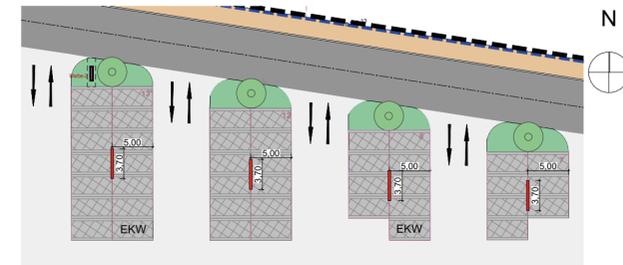

Lageplan Ausschnitt M 1:500 - Standort Plakatwände

Planverfasser: City- und Centermanagement Weimar GmbH  
In der Buttergrube 9  
99428 Weimar-Legefeld

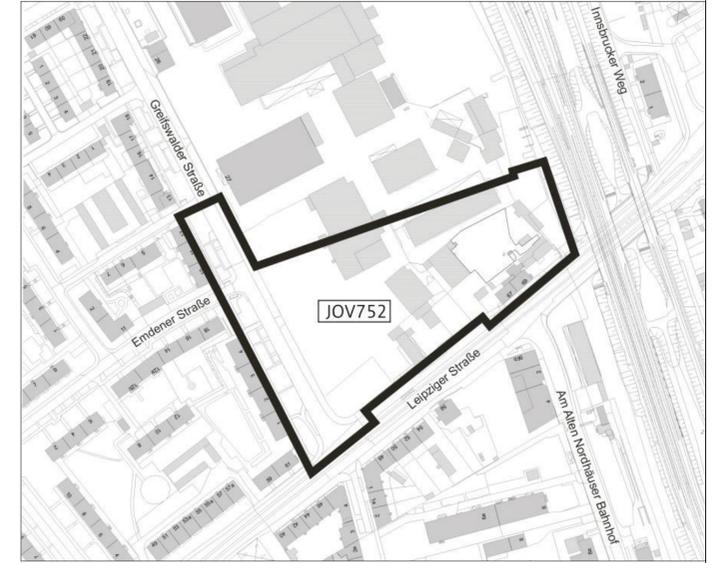

Die Übereinstimmung des textlichen und zeichnerischen Inhalts dieses Vorhaben- und Erschließungsplans mit dem Willen der Landeshauptstadt Erfurt sowie die Erhaltung des gesetzlich vorgeschriebenen Verfahrens zur Aufstellung des vorhabenbezogenen Bebauungsplans werden bekundet.

Ausfertigung  
Erfurt, den .....  
Landeshauptstadt Erfurt  
A. Horn  
Oberbürgermeister



Vorhaben- und Erschließungsplan JOV752  
"Einkaufs- und Versorgungszentrum  
Leipziger Straße"  
Werbekonzert  
Blatt 2 von 2