
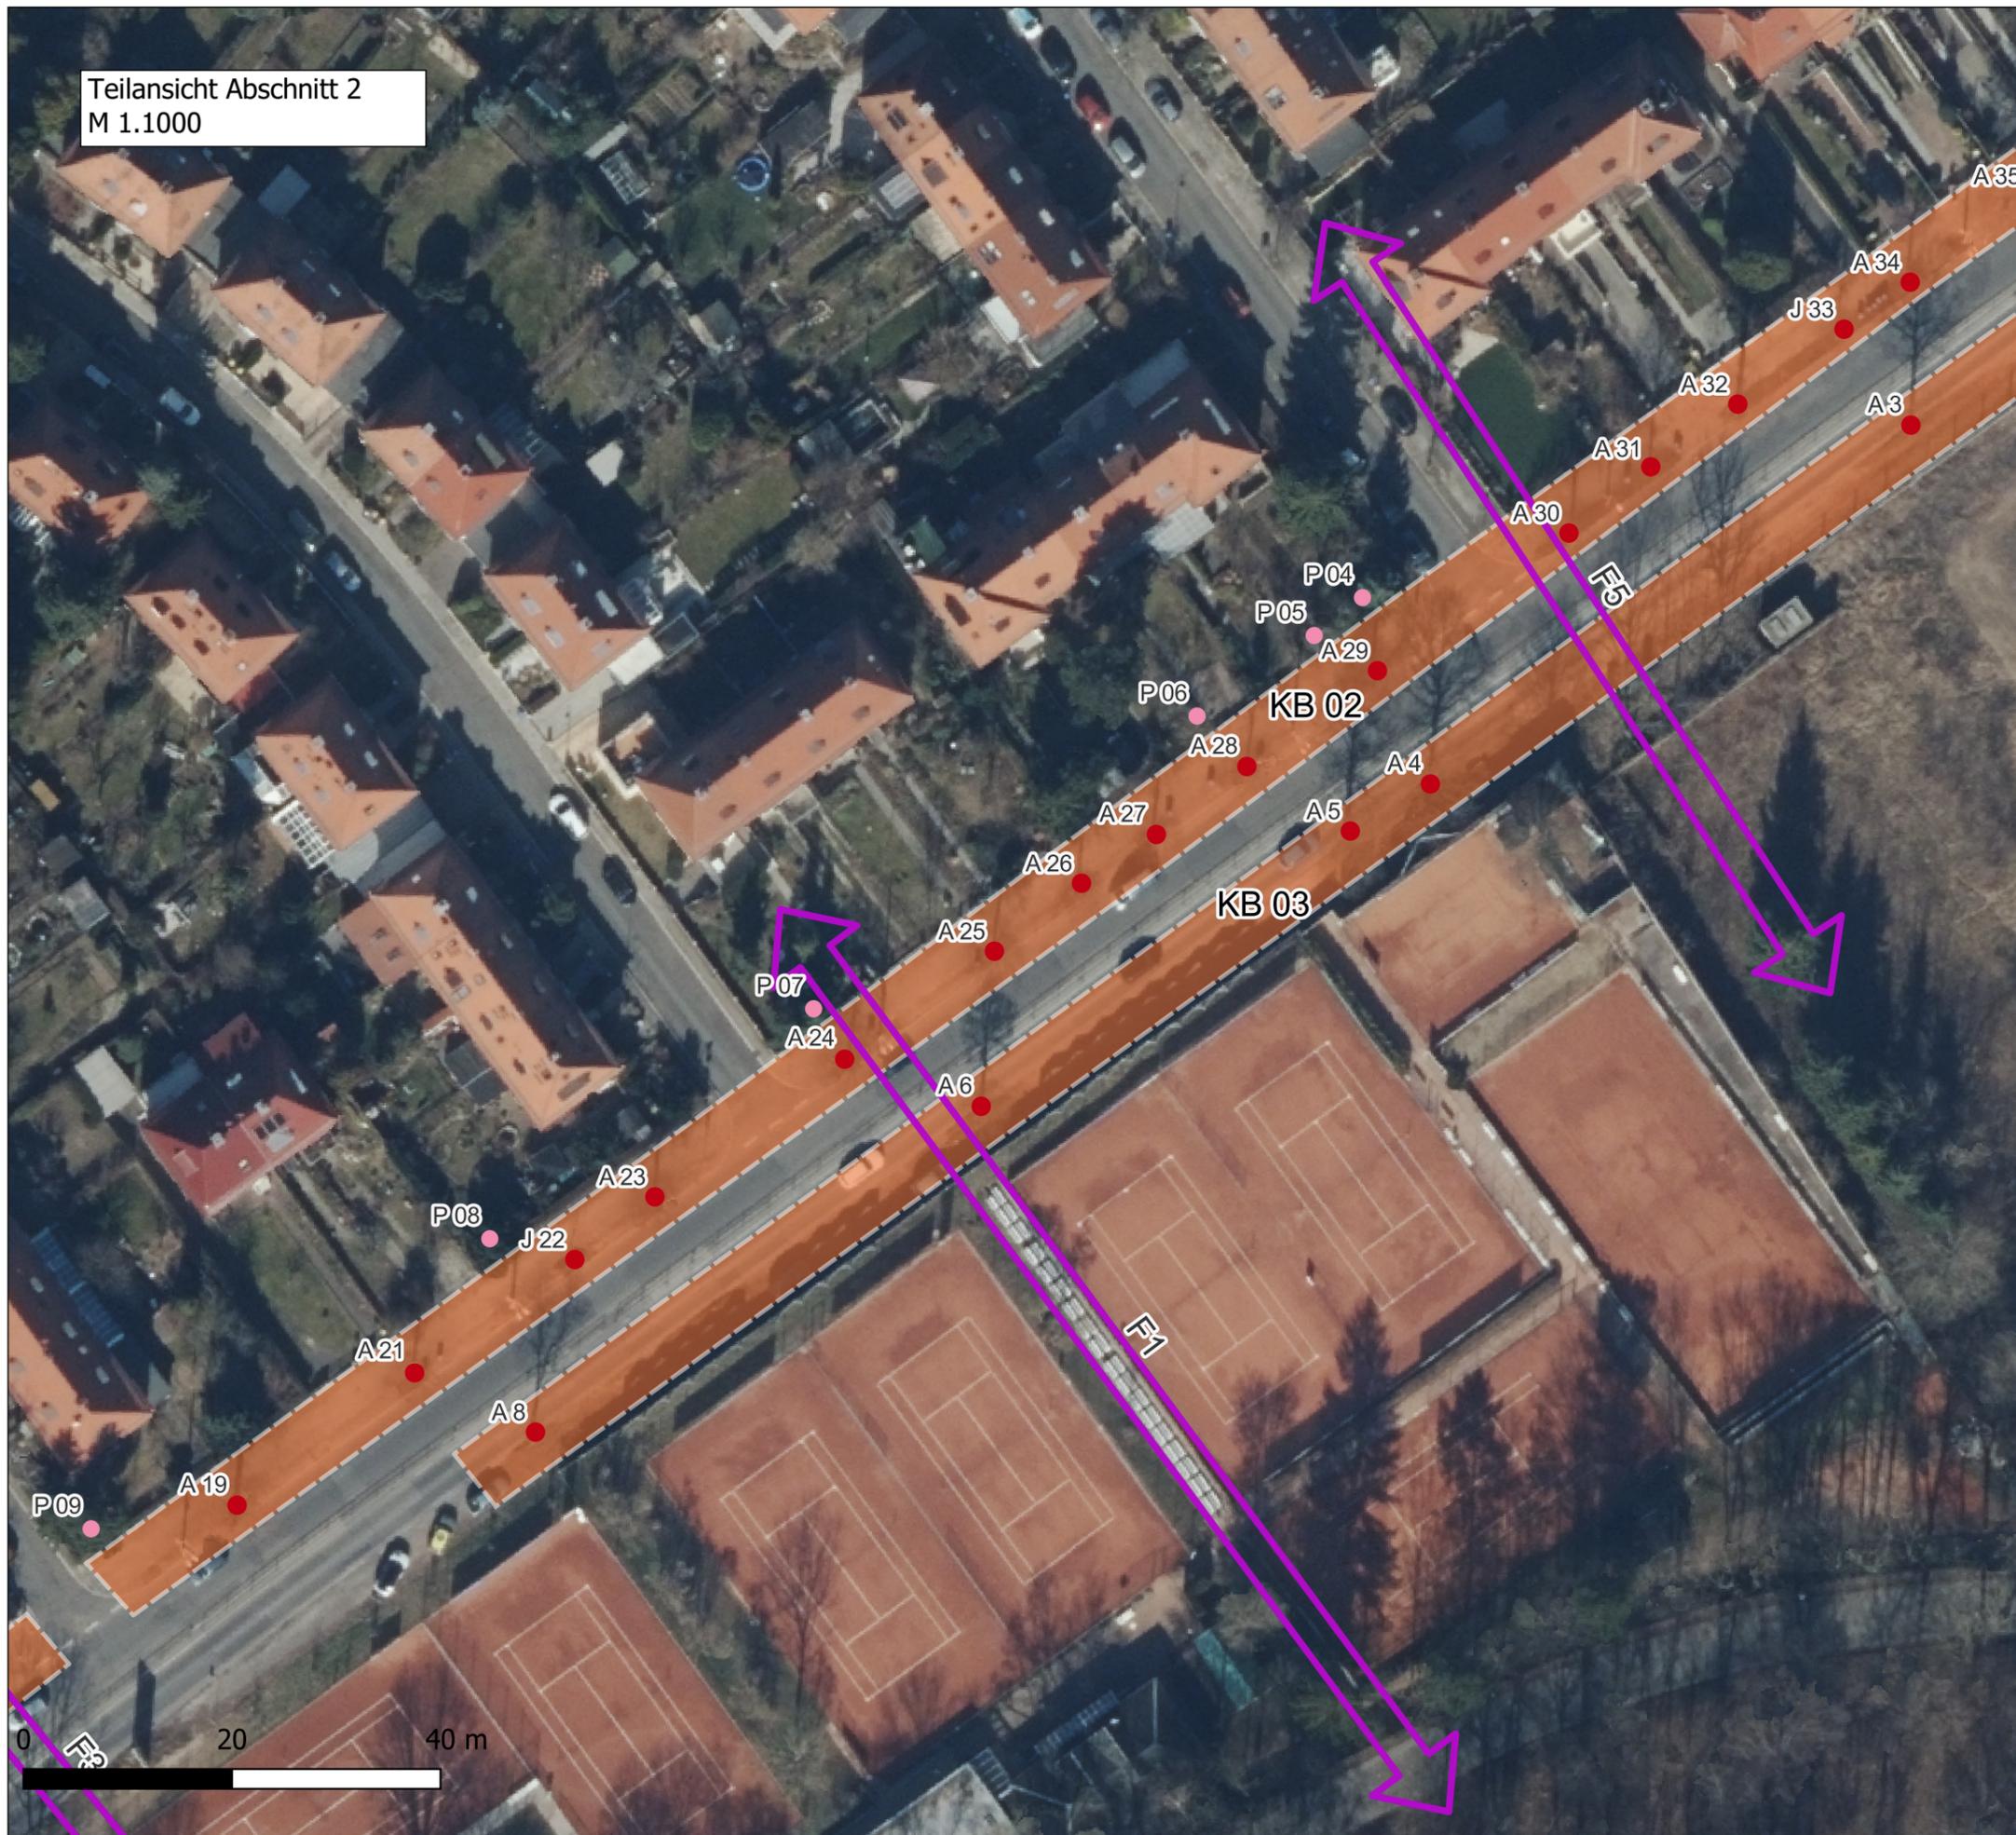


Teilansicht Abschnitt 2  
M 1.1000

Übersichtsplan  
M 1.11000

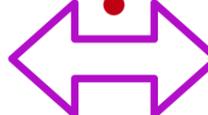

**LEGENDE**

-  Konfliktbereiche
-  Bestandsbäume
-  Privatbäume
-  Fällungen
-  Hop-Over-Korridore

Vorhaben: Komplexmaßnahme MAN-Straße	Übersichtsplan Plannummer 2/3
Auftraggeber: Tiefbau- und Verkehrs- amt Erfurt	BaumPartner 
Auftragnehmer: BaumPartner	Anfertigung: 10.03.2023
Anfertigung: 10.03.2023	Unterschrift: 