


Ansicht West

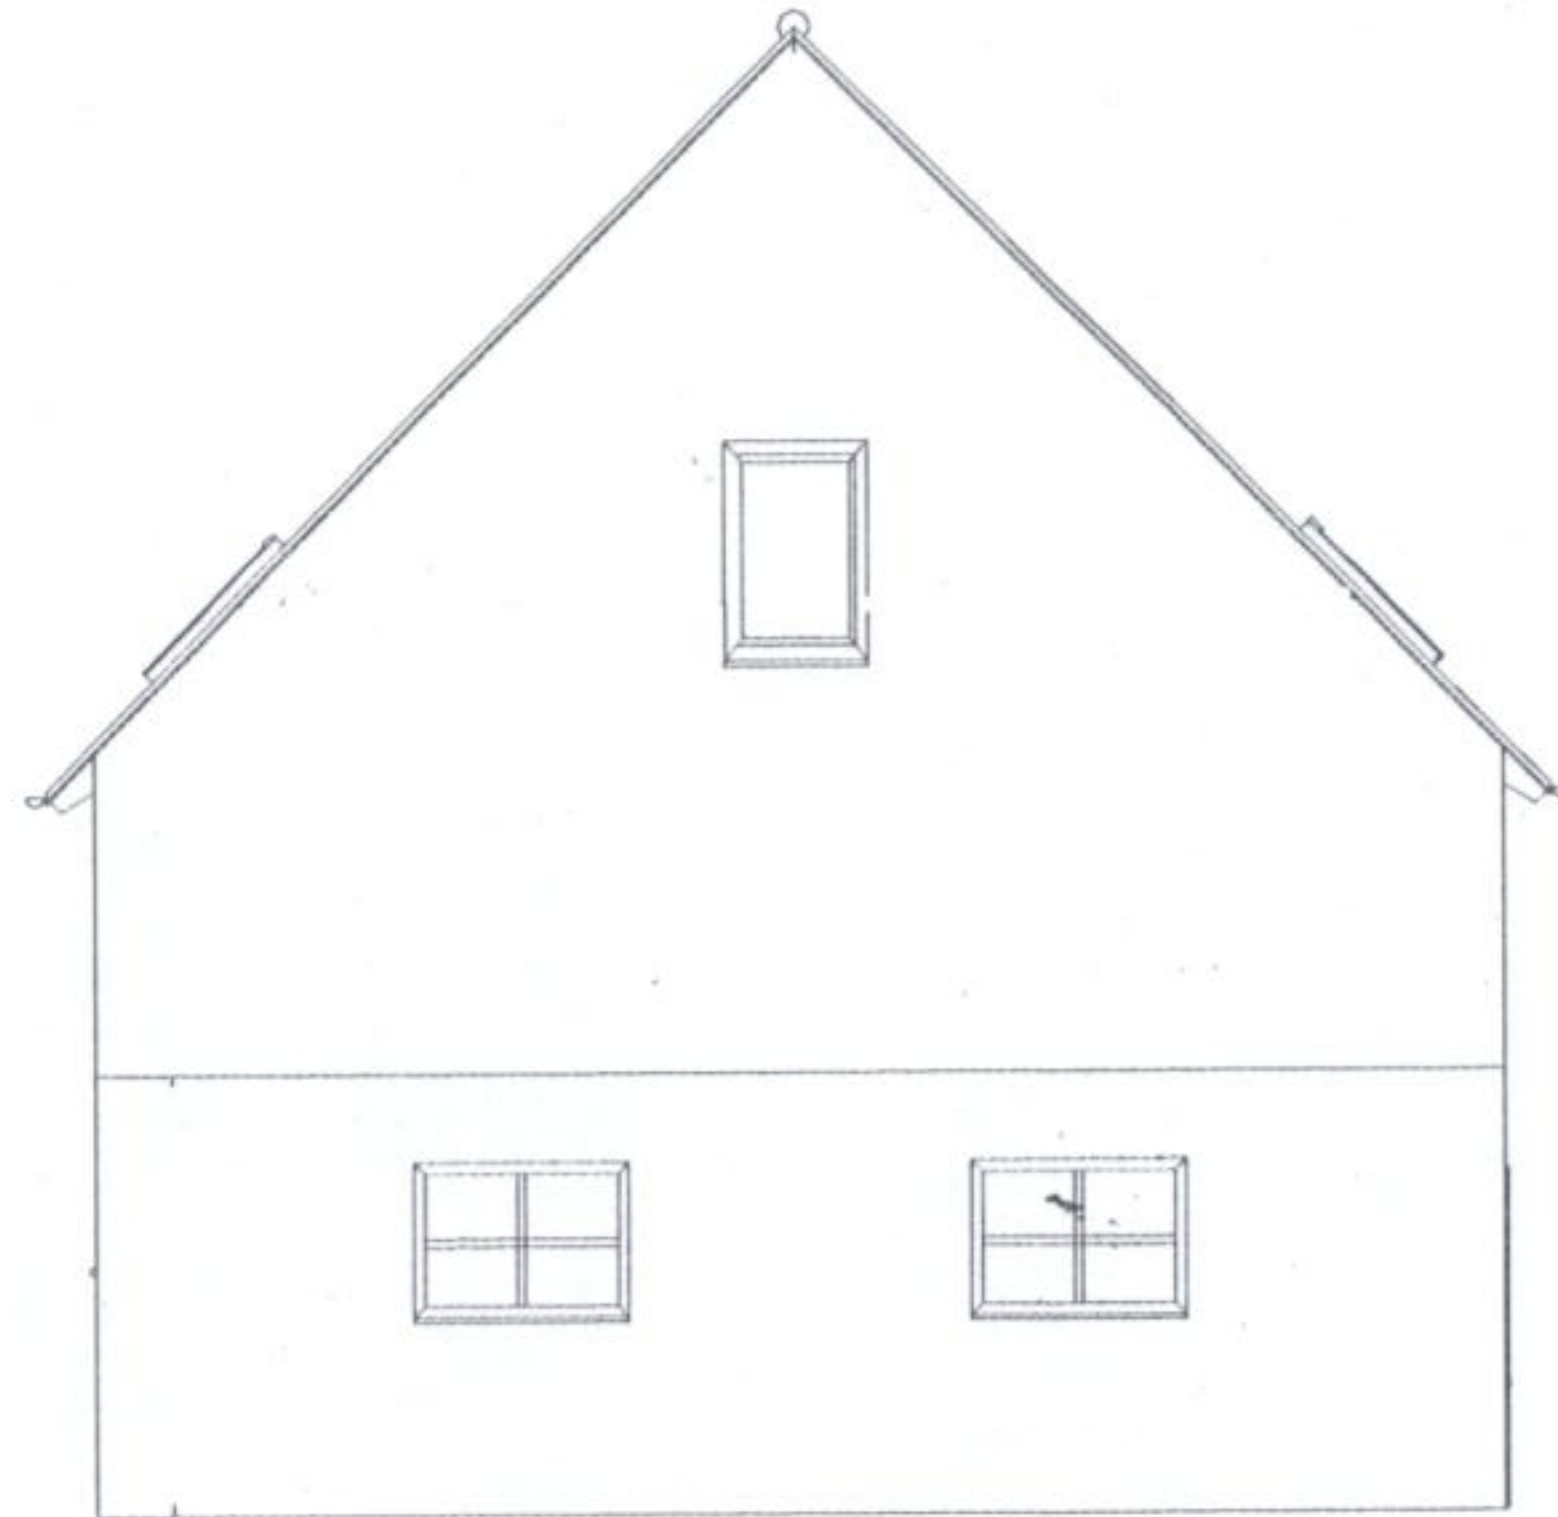

Ansicht Ost

Projekt: Nutzungsänderung Gerätehaus			
Bauherr: Stadt Erfurt Hochbauamt			
Planer: Dipl.-Bauing. Ulrich Müller			
Dateiname: Gerätehaus Molsdorf			
Maßstab:	1 : 100	Datum:	30.08.01
			Ansicht



Ansicht Strasse (Nord)

Projekt: Nutzungsänderung Gerätehaus		
Bauherr: Stadt Erfurt Hochbauamt		
Planer: Dipl.-Bauing. Ulrich Müller		
Dateiname: Gerätehaus Molsdorf		
Maßstab: 1 : 100	Datum: 30.08.01	Ansicht Strasse (Nord)