



Kletterstruktur



Tic-Tac-Toe



Fahrradüberdachung




Fingerlabyrinth



Kugellabyrinth

**VORENTWURF**  
M 1:500

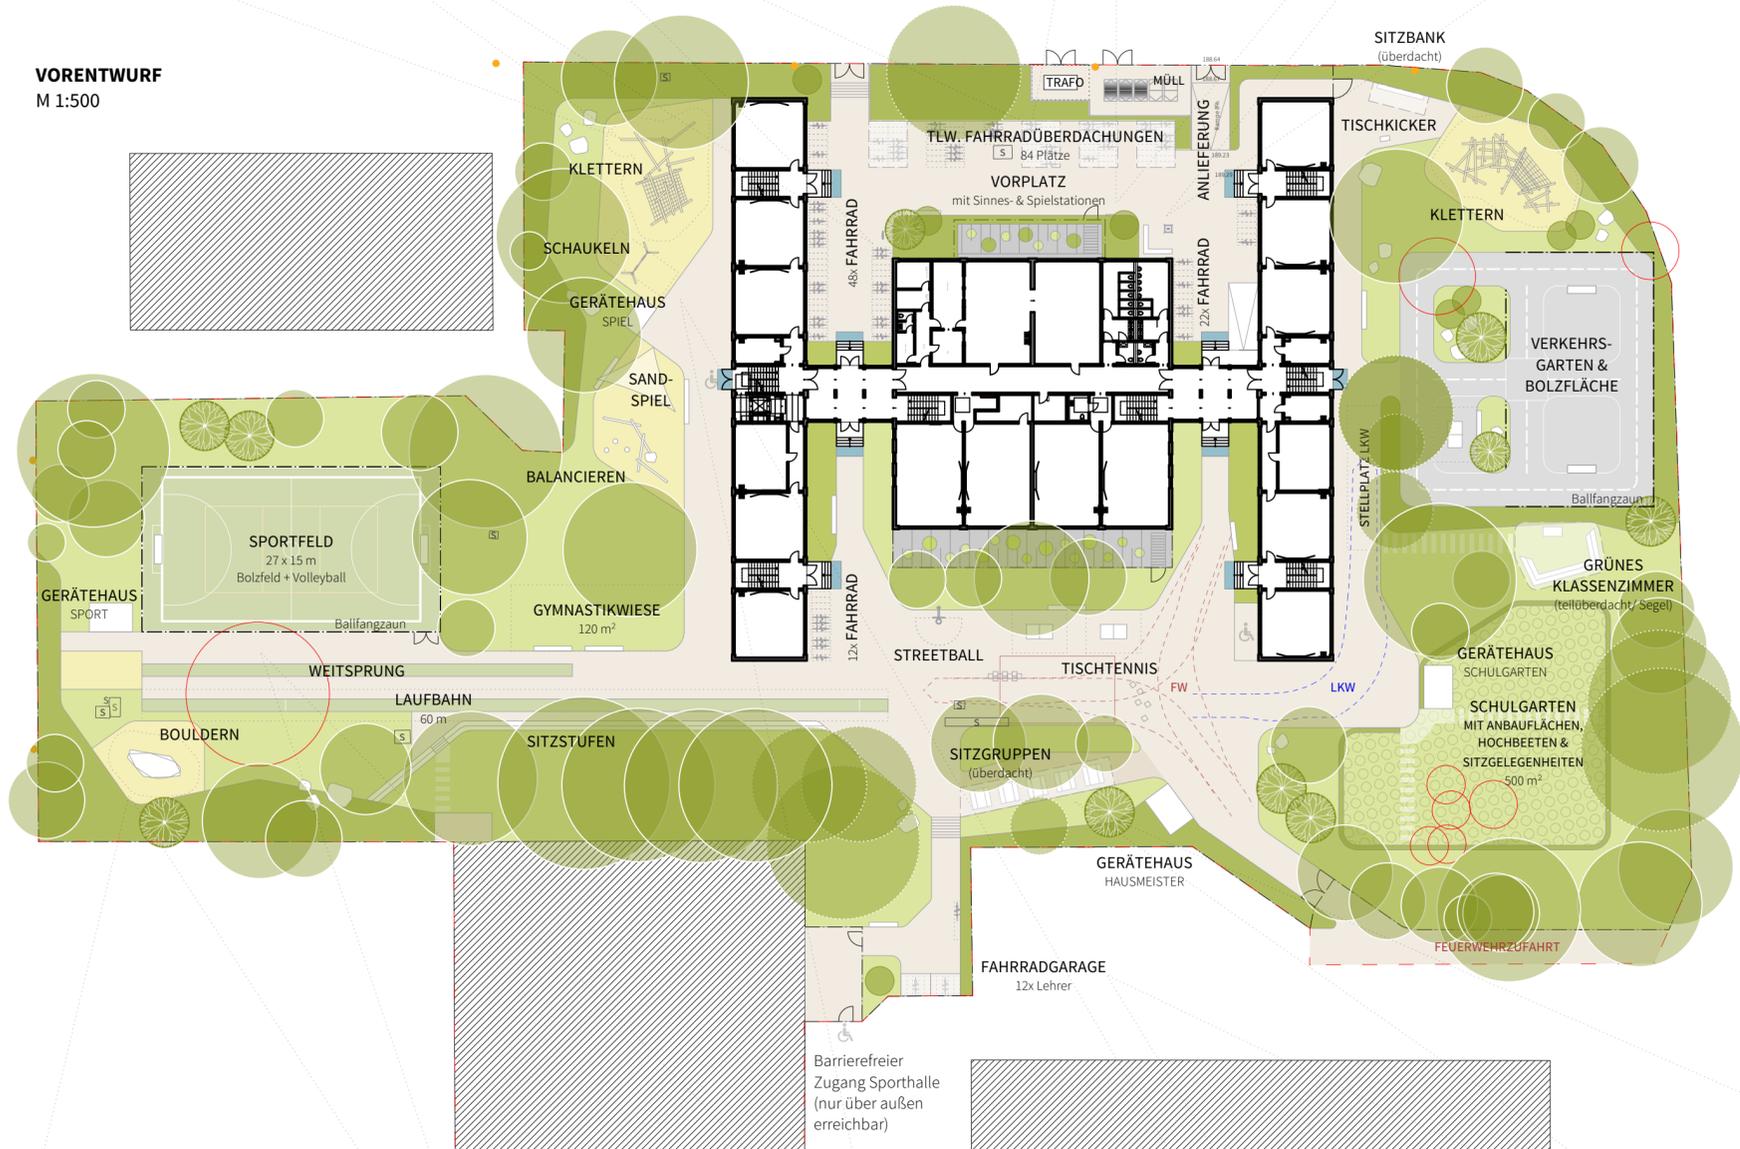

**LEGENDE**

OBERFLÄCHENBEFESTIGUNG

- Betonpflaster
- Trittplatten
- Asphalt
- EPDM Sportanlagen
- Spielflächen (Spielsand/Fallschutz)
- Betonböschung mit begrünten Aufbrüchen

VEGETATION

- Rasenfläche
- Bepflanzung (Sträucher/ Bodendecker)
- Solitärstrauchpflanzung
- Baumpflanzung
- Bestandsbaum
- Baumfällung
- Baum Zielerhalt


AUSSTATTUNG

- Sitzbank
- Tisch-Bank-Kombination
- Tischtennisplatte
- Tischkicker
- Findlinge
- Fahrradstellplätze
- Spielgerät mit Sicherheitsbereich
- Sonnensegel
- Einfriedung mit Tor
- Sauberlauf/ Fußabstreicher


SONSTIGES

- Schulgartenfläche (Konkretisierung im weiteren Planungsverlauf)
- Grenze Bearbeitungsgebiet
- Straßenleuchte Bestand

**PIKTOGRAMM FLÄCHENNUTZUNG**  
M 1:1.500

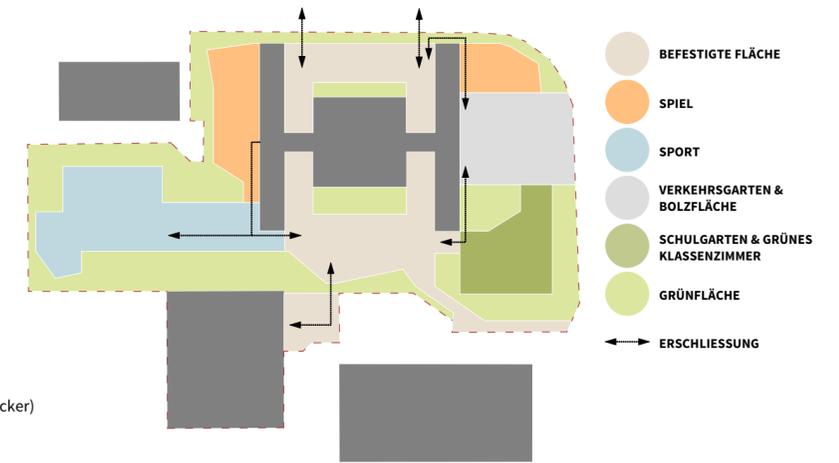

**PIKTOGRAMM FLÄCHENZUORDNUNG**  
M 1:1.500

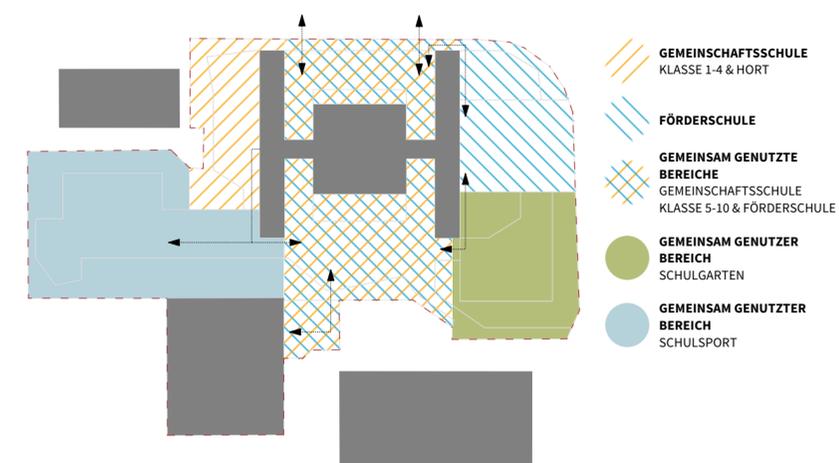

**Abbildungen Prinzipdarstellungen! Abstimmung Material & Farbgebung in LP3**



Boulderfelsen



Sportanlagen



Doppelschaukel



Fahrradgarage



Sitzgruppen

ADRESSE Berliner Str. 1 +1a 99091 Erfurt	PLANNUMMER LGP09
VORHABEN <b>Doppelstandort Gemeinschaftsschule 10 &amp; Förderzentrum 5 Freianlagen</b>	PHASE Vorentwurf
PLANINHALT Lageplan Freianlagen Vorentwurf Vorzugsvariante	STAND 12.08.2024
PLANVERFASSER EVERGREEN. LANDSCHAFTSARCHITEKTEN Schweriner Straße 50a . 01067 Dresden Tel 0351- 329 751 52 info@evergreening.de	UNTERSCHRIFT
BAUHERR Stadtverwaltung Erfurt Amt für Gebäudemanagement Löberwallgraben 19 + 20 99096 Erfurt	MASZTAB 1 : 500
	BLATTGRÖSSE 65x42cm
	GEZEICHNET BOR
	GEPRÜFT SEI
	DATEINAME 2024-08-05_EGF_Vorentwurf.vwx
	PLANGRUNDLAGE Lage- und Höhenplan Sanierung Schulgebäude und -gelände, Berliner Straße 1, 1a Stand: 28.11.2022 Dateiname: A-02 Lage- und Höhenplan Schule Berliner Straße.dwg
	AUSRICHTUNG