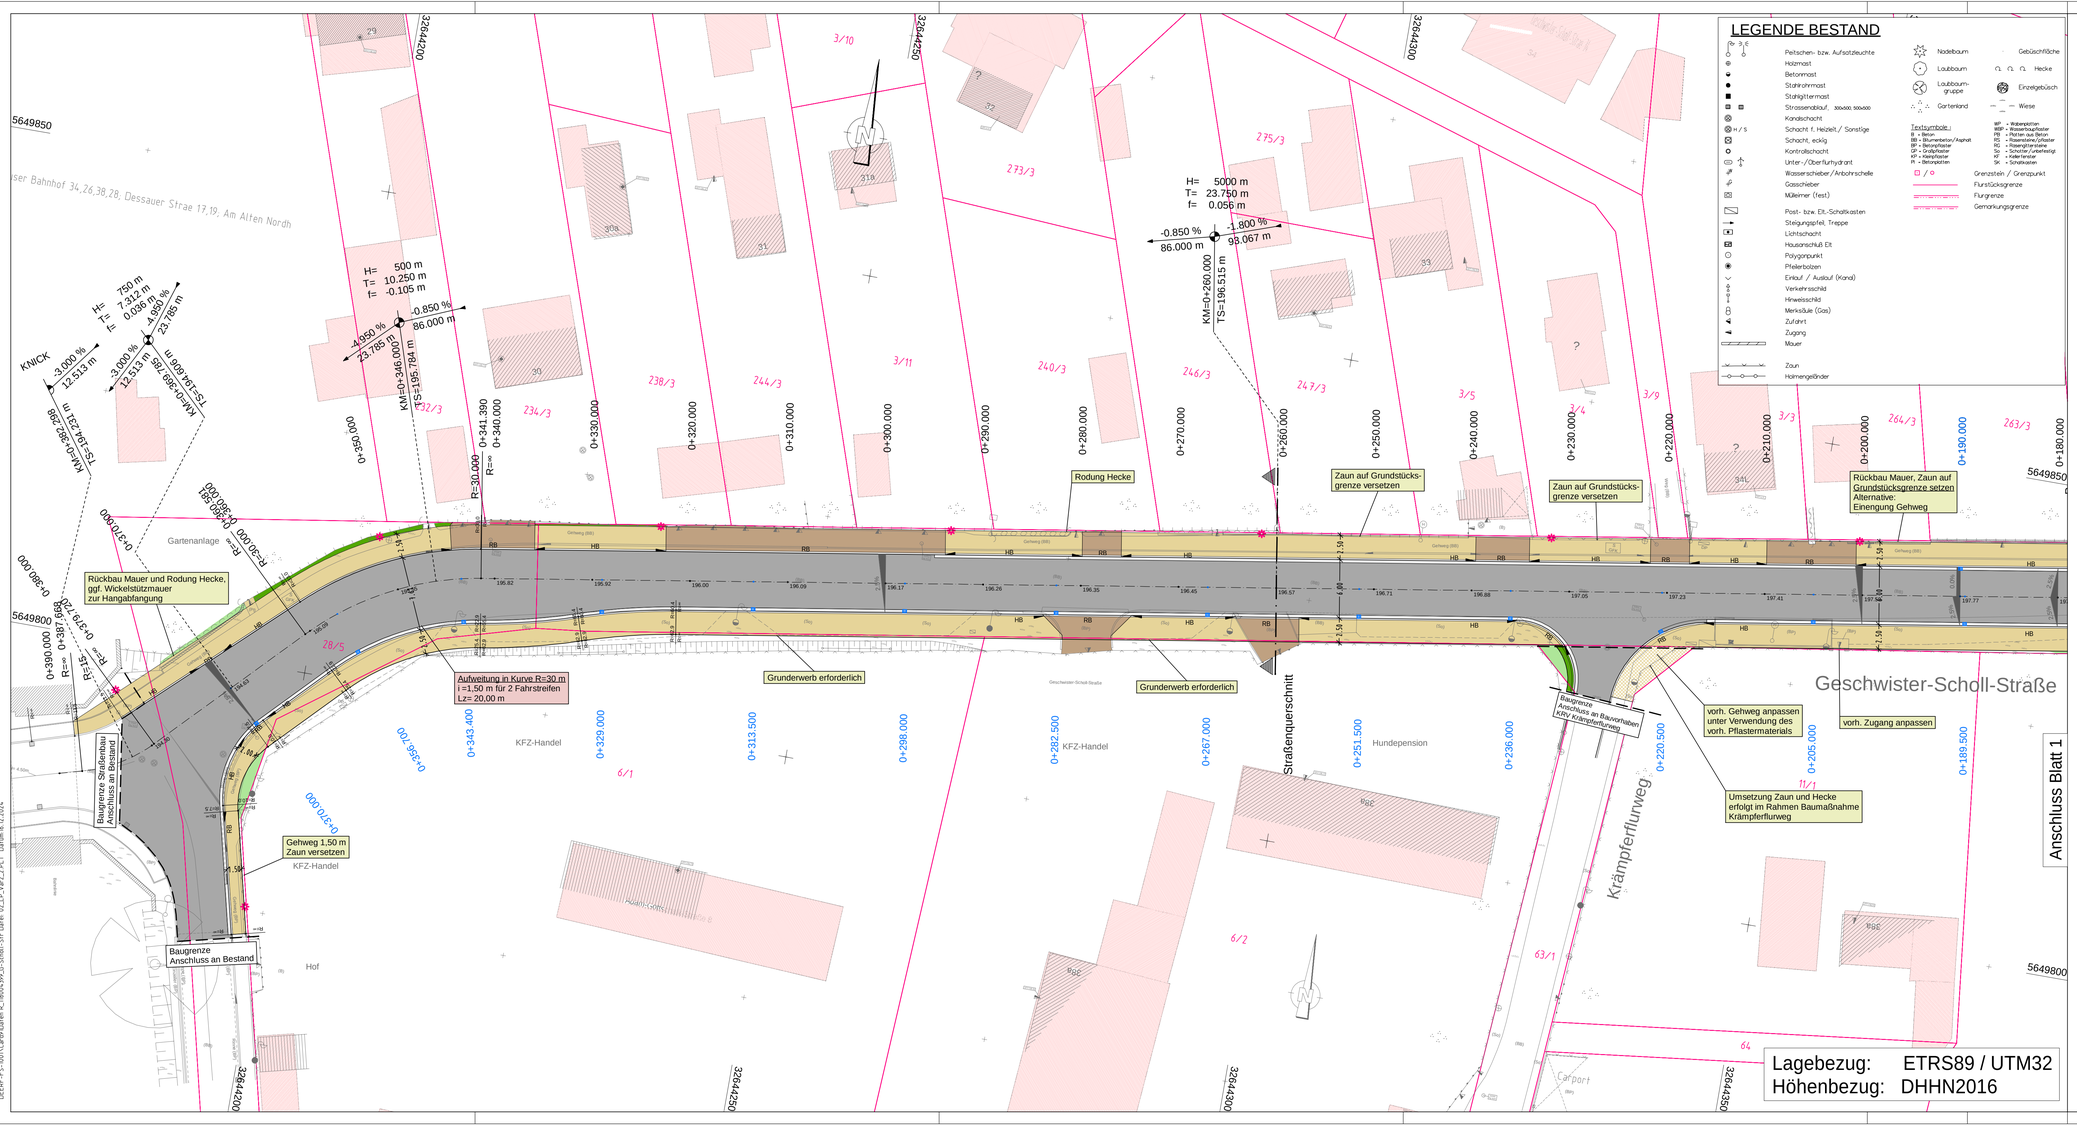

LEGENDE BESTAND

- Peitschen- bzw. Aufsatzleuchte
- Holzmast
- Betonmast
- Stahlrohrmast
- Stahlgittermast
- Strassenablauf, 300x300; 500x500
- Kandschacht
- Schacht f. Heizleit./ Sonstige
- Schacht, eckig
- Kontrollschacht
- Unter-/Oberflurhydrant
- Wasserschieber/Anbohrschelle
- Gasschieber
- Müllimer (fest)
- Post- bzw. Eit.-Schaltkasten
- Steigungspfeil, Treppe
- Lichtschacht
- Hausanschluß Eit
- Polygonpunkt
- Pfeilerbolzen
- Einauf / Ausblut (Kanal)
- Verkehrsschild
- Hinweisschild
- Merksäule (Gas)
- Zufahrt
- Zugang
- Mauer
- Zaun
- Hörnengeländer
- Nadelbaum
- Laubbaum
- Laubbaumgruppe
- Gartenland
- Gebüschfläche
- Hecke
- Einzelgebüsch
- Wiese

Textsymbole:
- BL = Beton
- BA = Bituminös/Asphalt
- BP = Blaupflaster
- GP = Grauflpflaster
- KP = Kleinpflaster
- PI = Betonplatten
- WP = Wabenplatten
- WBP = Wasserbauplaster
- PS = Platten aus Beton
- RS = Rasengittersteine
- RG = Rasengittersteine
- Su = Schotter (Arbeitsstr)
- KF = Kaferlansteir
- SK = Schalksteien

- Grenzstein / Grenzpunkt
- Flurstücksgrenze
- Flurgrenze
- Gemarkungsgrenze

LEGENDE PLANUNG

- Fahrbahn - Asphaltbauweise - mit Bordrinne aus Rinnenpflaster , 2-zeilig
- Gehweg - Pflasterbauweise -
- Grundstückszufahrt - Pflasterbauweise -
- Nebenfläche / Grünfläche
- Nebenfläche / Hinterpflasterung Großpflaster Naturstein, B=0,50 m
- Nebenfläche Kalkschotter
- Anpassung Gehweg mit vorh. Pflaster
- H = 10 000 m; -1,774 % / +0,613 % — Neigungsbrechpunkt mit Angabe von Gefälle (-) und Steigung (+) in Prozent, Länge der Strecke und Halbmesser
- Gradiententiefpunkt / Gradientenhochpunkt
- 2,5% — Querneigung
- 281,50 — geplante Deckenhöhe
- Straßenablauf 30 x 50 cm, Unterteil aus Kunststoff, Aufsatz Klasse D400
- geplanter Leuchtenstandort

1 | 2

VORPLANUNG

KSD 2533/24 — Anlage 2.4_Lageplan Var2-2

Planungsbüro:
AFRY
AFRY Deutschland GmbH
Dittelstedter Grenze 3, 99099 Erfurt
Telefon: 0361 486-0 Fax: 0361 486-121
E-Mail: contact.erfurt@afry.com
Erfurt, den 13.12.2024

	Datum	Zeichen
bearbeitet:	12/2024	Rie
gezeichnet:	12/2024	Rie
geprüft:	12/2024	

Nr.	Art der Änderung	Datum	Zeichen

Auftraggeber:
Erfurt
LANDESHAUPTSTADT THÜRINGEN
Stadtverwaltung
Tiefbau- und Verkehrsamt
Steinplatz 1
99085 Erfurt TEL.: 0361/655-0

Unterlage: 5.2
Blatt-Nr.: 2

Maßnahmebezeichnung:
KRV_Geschwister-Scholl-Straße Süd_Kop
Objektplanung Verkehrsanlagen

Unterlagenbezeichnung:
Lageplan 2 - Var. 2
Achse 20

TVA-Objekt-Nr. 100053 | Projekt-Nr.: AN: 118004399 | Maßstab: *Maßstab*

aufgestellt und geprüft
Erfurt, den .....
Tiefbau- und Verkehrsamt
Abteilung Bau

bestätigt:
Erfurt, den .....
Tiefbau- und Verkehrsamt
Abteilung Straße/Brücke

DEERF-FS-0001\CarvePlanen-E_18004399_G-Schwal-Str Süde 02_LP_Var2_2.PLT Datum:16.12.2024