Straßenquerschnitt SQ 1

Muldenweg

Schnitt im Bereich Zwischenpodest

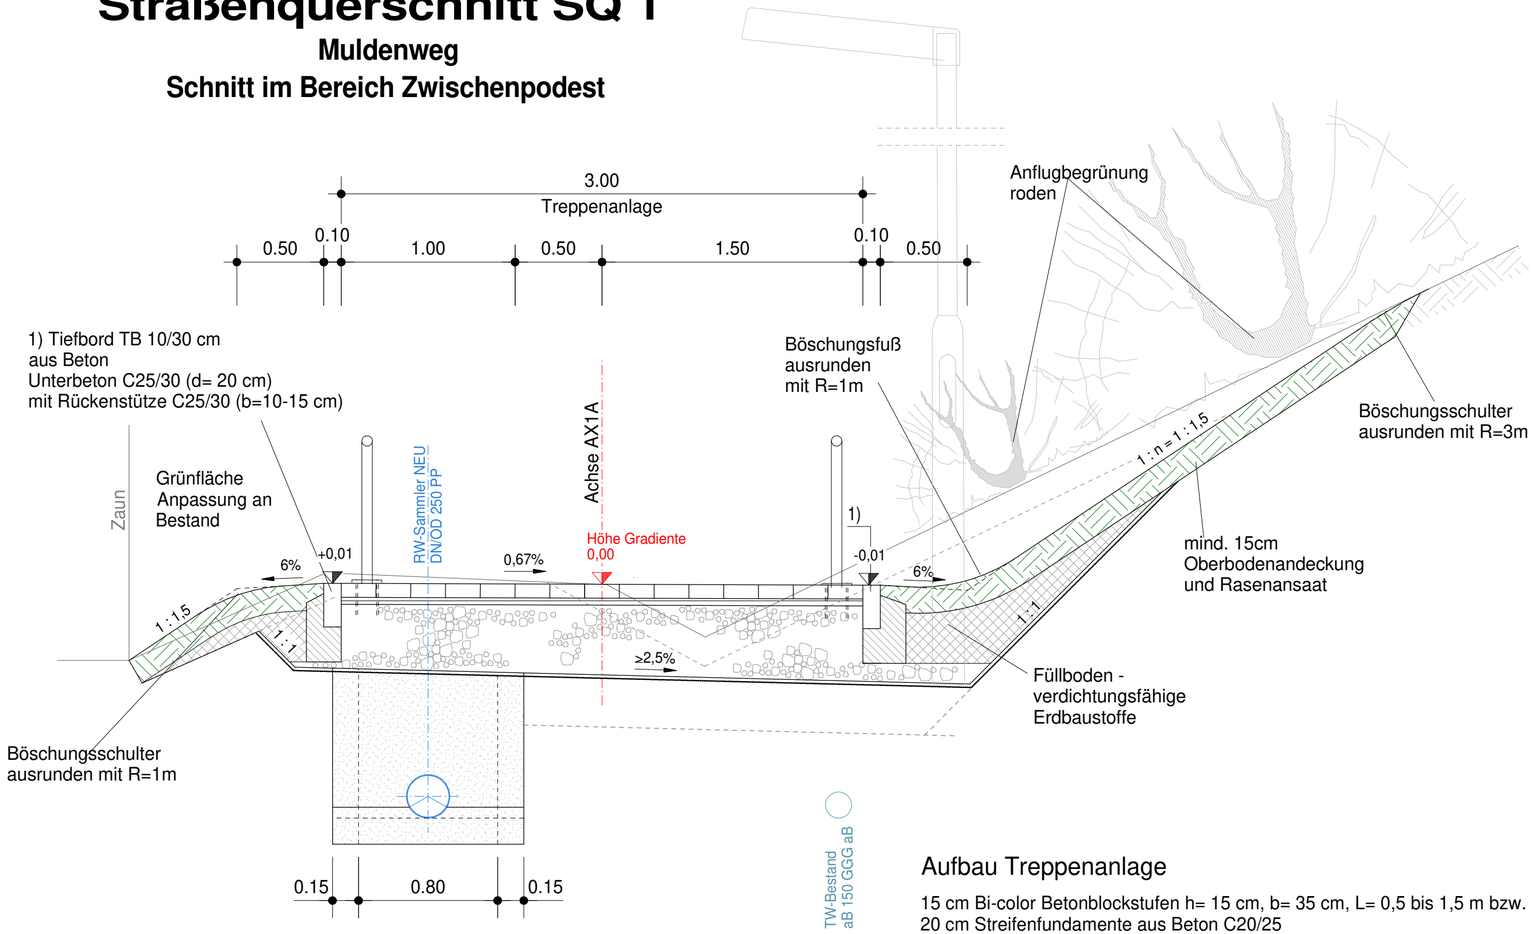

Aufbau Zwischenpodeste Treppenanlage

Mindest-Kofferstärke am hohen Rand

8 cm Betonrechteckpflaster (20x10x8cm)
4 cm Pflasterbettung 0/5
38 cm Frostschutzschicht 0/45, Ev2 = 100 MPa
Geotextil GRK3
Planum Ev2 = 45 MPa

50 cm Gesamtaufbau

Aufbau Treppenanlage

15 cm Bi-color Betonblockstufen h= 15 cm, b= 35 cm, L= 0,5 bis 1,5 m bzw.
20 cm Streifenfundamente aus Beton C20/25
45 cm Frostschutzmaterial 0/45, Ev2 = 100 MPa
Geotextil GRK3
Planum Ev2 = 45 MPa

80 cm Gesamtaufbau

ENTWURFS- UND GENEHMIGUNGSPLANUNG

Höhenbezug: DHHN16

Planungsbüro:
INGENIEURBÜRO PROWA Beratende Ingenieure
Hochheimer Straße 47
99094 Erfurt
Tel.: 0361 / 6701 - 0 Fax: 0361 / 6701 - 213 E-Mail: info@prowa-erfurt.de

	Datum	Zeichen
bearbeitet:	01/2025	Hucke
gezeichnet:	01/2025	Weber
geprüft:	01/2025	

Nr.	Art der Änderung	Datum	Zeichen

Auftraggeber:
Erfurt LANDESHAUPTSTADT THÜRINGEN Stadtverwaltung
Tiefbau- und Verkehrsamt
Steinplatz 1
99085 Erfurt Tel.: 0361 / 655 - 0

Unterlage: 14
Blatt-Nr.: 1

Maßnahmebezeichnung:
Stadt Erfurt
Modellvorhaben Erfurt Südost: Neugestaltung Muldenweg TA1

LT 08 Straßenbau

Unterlagenbezeichnung:
Straßenquerschnitt 1

TVA-Objekt-Nr.: 100171 | Projekt-Nr.: 120 22 028 - 24 | Maßstab: 1 : 25

aufgestellt, geprüft
Erfurt, den: .....
Tiefbau- und Verkehrsamt
Abteilung Bau

bestätigt:
Erfurt, den: .....
prüfende Stelle /
Fachabteilung / Fachamt

VORABZUG