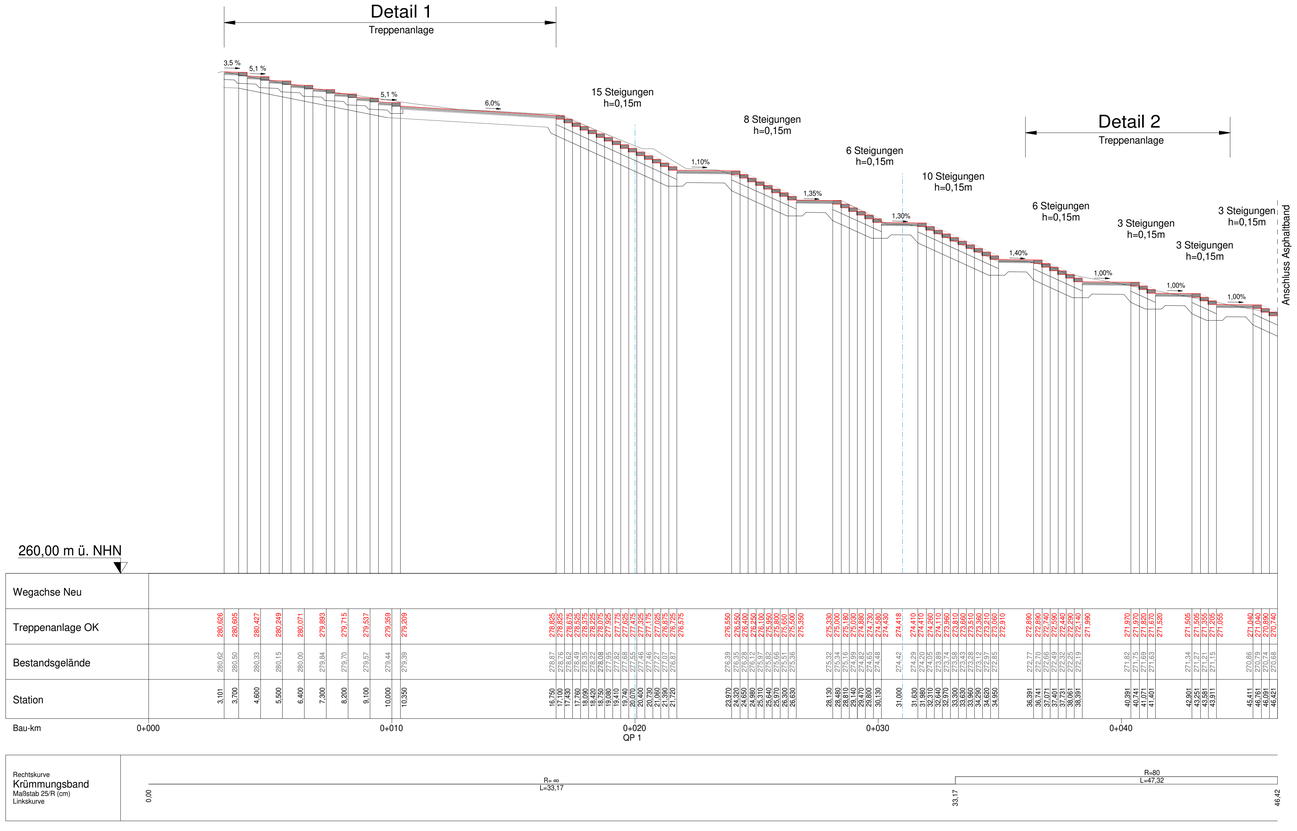

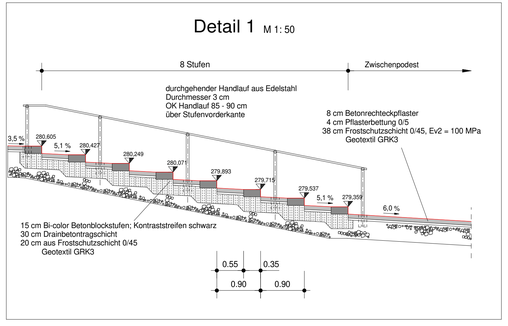

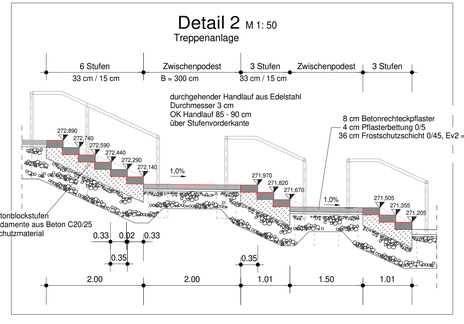

ENTWURFS- UND GENEHMIGUNGSPLANUNG

Höhenbezug: DHHN16

Planungsbüro:
INGENIEURBÜRO PROWA
Beratende Ingenieure
Hochheimer Straße 47
99094 Erfurt
Tel.: 0361 / 6701 - 0 Fax: 0361 / 6701 - 213 E-Mail: info@prowa-erfurt.de

	Datum	Zeichen
bearbeitet:	12/2024	Hucke
gezeichnet:	12/2024	Weber
geprüft:	12/2024	

Nr.	Art der Änderung	Datum	Zeichen

Auftraggeber:
Erfurt
LANDESHAUPTSTADT THÜRINGEN
Stadtverwaltung
Tiefbau- und Verkehrsamt
Steinplatz 1
99085 Erfurt Tel.: 0361 / 655 - 0

Unterlage: 6.1
Blatt-Nr.: 1

Maßnahmebezeichnung:
Stadt Erfurt
Modellvorhaben Erfurt Südost: Neugestaltung Muldenweg TA1

LT 08 Straßenbau

Unterlagenbezeichnung:
Höhenplan Treppenanlage
Achse AX1A

TVA-Objekt-Nr.: 100171 Projekt-Nr.: 120 22 028 - 24 Maßstab: 1 : 100/100

aufgestellt und geprüft:
Erfurt, den: .....
Tiefbau- und Verkehrsamt
Abteilung Bau

bestätigt:
Erfurt, den: .....
prüfende Stelle /
Fachabteilung / Fachamt