


Muldenweg

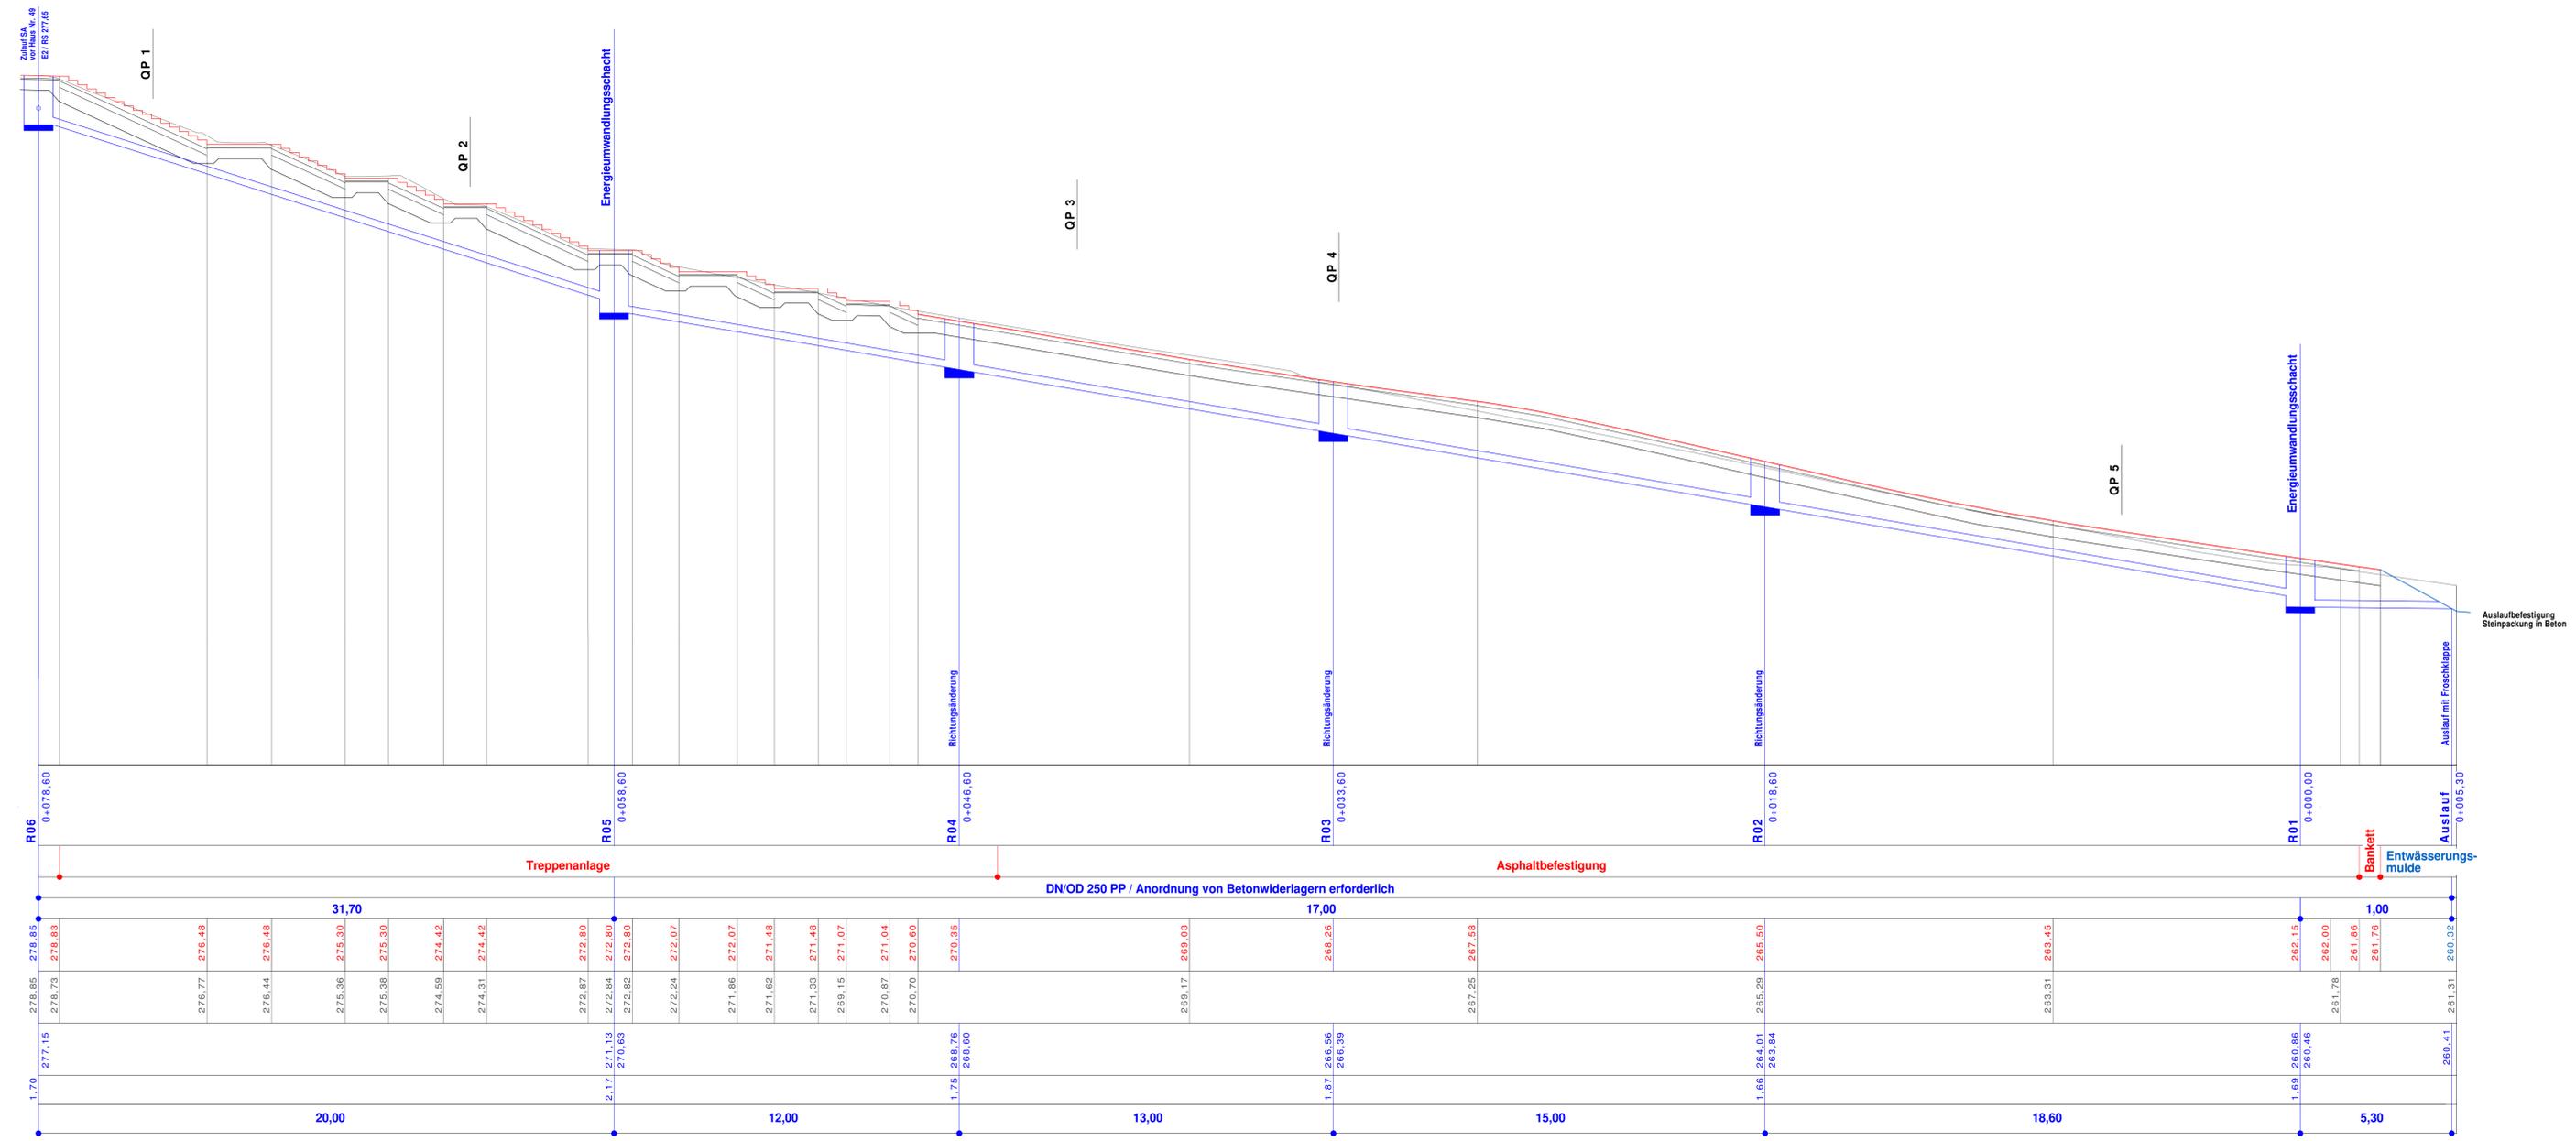

- Gelände vorhanden
 - Gelände Neu
 - Unterkante Treppen- bzw. Fahrbahnaufbau
- Straßenentwässerung**
- Leitung DN/OD 250 PP
 - Schachtbauwerke DN 1.000
 - PP- Energieumwandlungsschacht

ENTWURFS- UND GENEHMIGUNGSPLANUNG

Planungsbüro: INGENIEURBÜRO PROWA Beratende Ingenieure Hochheimer Straße 47 99094 Erfurt <small>Tel.: 0361 / 4701 - 0 Fax: 0361 / 4701 - 213 E-Mail: info@prowa-erfurt.de</small>	Datum	Zeichen
	bearbeitet: 01/2025	Hucke/Bachmann
	gezeichnet: 01/2025	Weber
	geprüft: 01/2025	

255,00 m ü. NHN

	Schacht Station
Geländebezeichnung	gemäß Straßenplanung
Nennweite / Rohmaterial	
Sohlgefälle	%
GOK Treppe bzw. Straßenplanung	m+NHN
OK Schacht	
Gelände vorh.	m+NHN
Rohrsohle Schachteinlauf-/auslauf	m+NHN
Schachttiefe (Lichte Tiefe bezogen auf den Auslauf)	m
Schachtdifferenz	m

Nr.	Art der Änderung	Datum	Zeichen

Auftraggeber: Erfurt LANDESHAUPTSTADT THÜRINGER Tiefbau- und Verkehrsamt Steinplatz 1 99085 Erfurt Tel.: 0361 / 655 - 0	Unterlage: 6.3 Blatt-Nr.: 1
Maßnahmebezeichnung: Stadt Erfurt Modellvorhaben Erfurt Südost: Neugestaltung Muldenweg TA1	Unterlagenbezeichnung: Höhenplan Straßenentwässerung
TVA-Objekt-Nr.: 100171	Projekt-Nr.: 120 22 028 - 24
Maßstab: 1 : 100/100	
aufgestellt und geprüft: Erfurt, den:	bestätigt: Erfurt, den:
Tiefbau- und Verkehrsamt Abteilung Bau	prüfende Stelle / Fachabteilung / Fachamt

VORABZUG