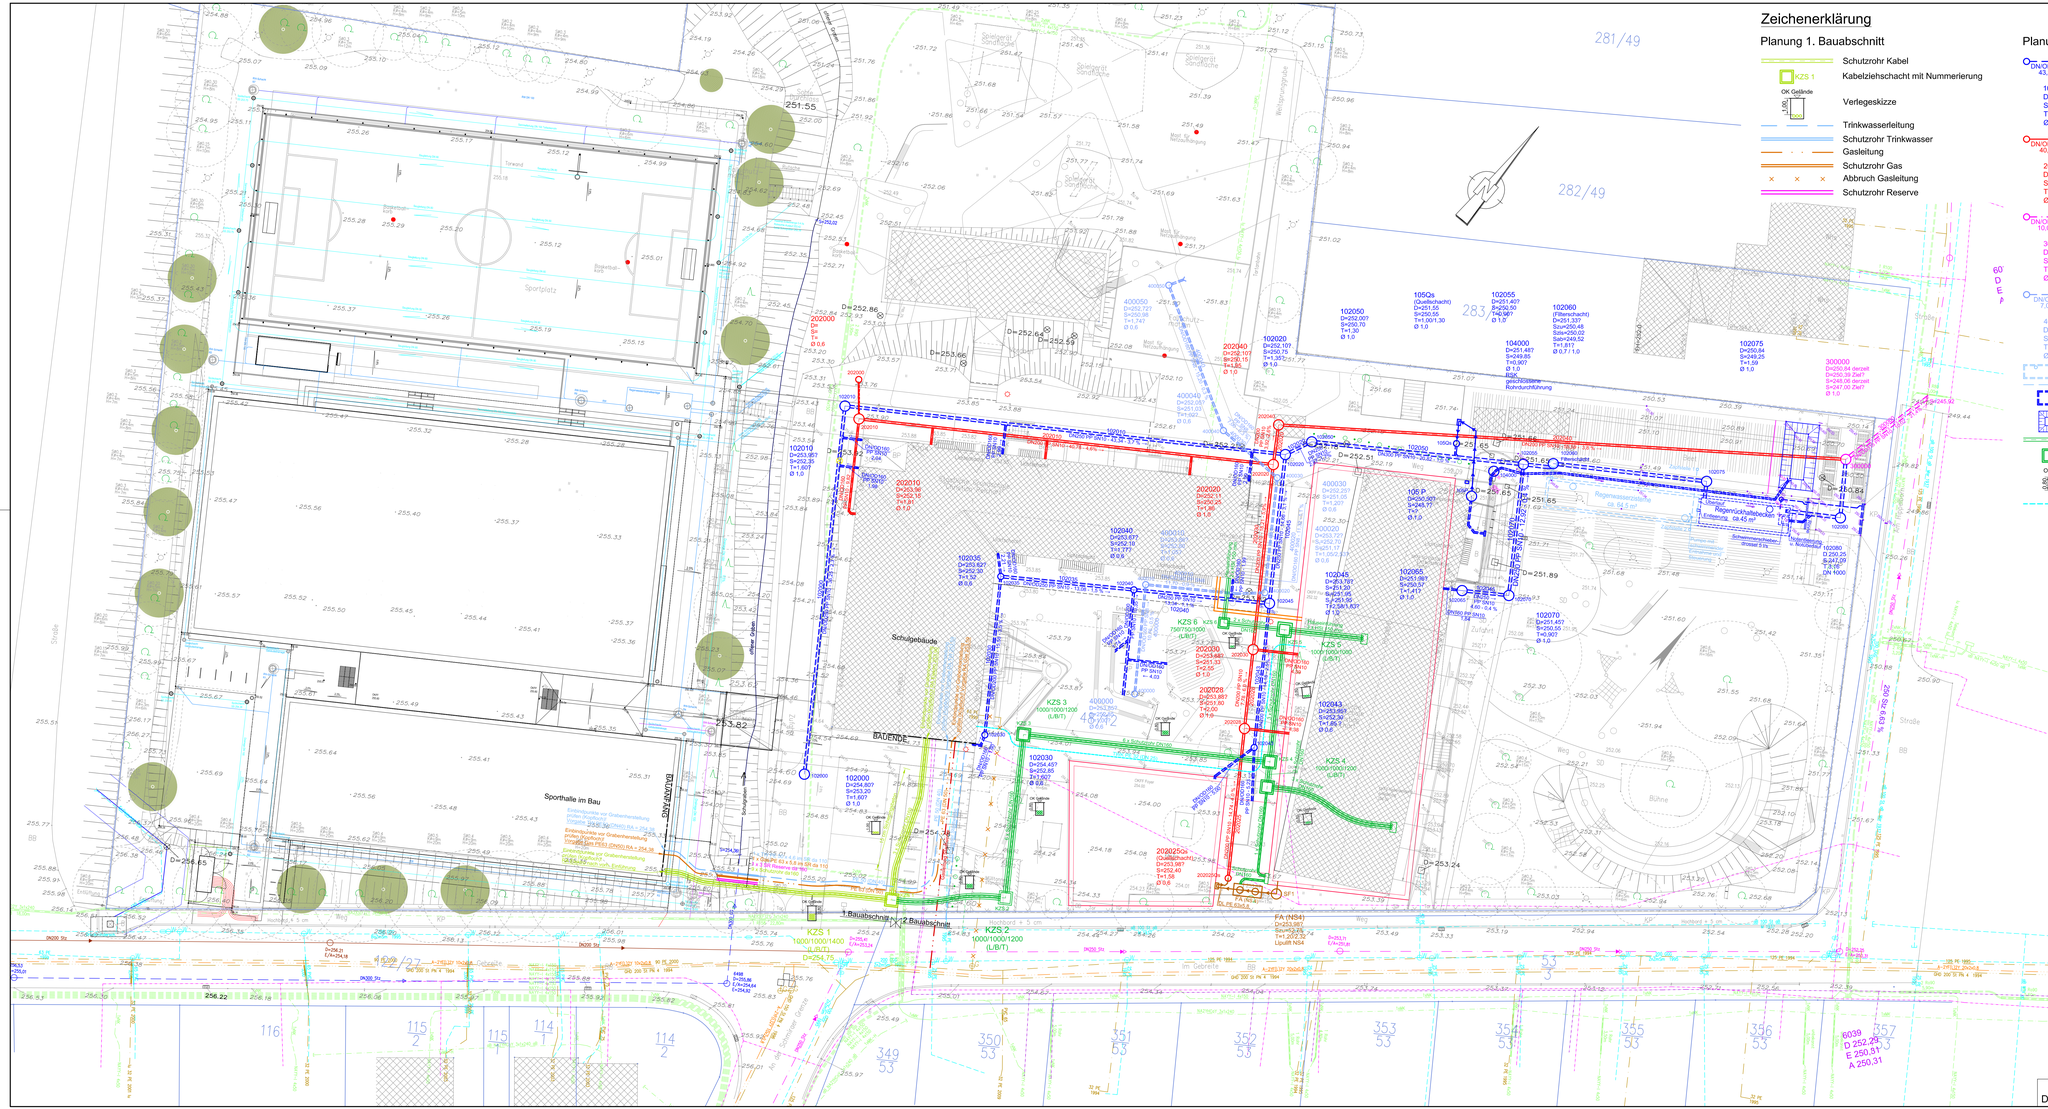

Zeichenerklärung

Planung 1. Bauabschnitt

- Schutzrohr Kabel
- KZS 1 — Kabelziehschacht mit Nummerierung
- OK Gelände / L/B/T — Verlegeskizze
- Trinkwasserleitung
- Schutzrohr Trinkwasser
- Gasleitung
- Schutzrohr Gas
- Abbruch Gasleitung
- Schutzrohr Reserve

Planung 2. + 3. Bauabschnitt

- 102010 DN/OD250 PP SN 10 43,34 - 3,7 % → — Regenwasserkanal mit Kontrollschacht; Haltungsbezeichnung, Durchmesser, Material, Haltungslänge, Gefälle, Fließrichtung
- 102010 D=253,95 S=252,35 T=1,60 Ø 1,00 — Schachtbezeichnung; Deckelhöhe; Sohlhöhe; Schachttiefe; Schachtdurchmesser
- 202010 DN/OD200 PP SN 10 40,78 - 4,6% → — Schmutzwasserkanal mit Kontrollschacht; Haltungsbezeichnung, Durchmesser, Material, Haltungslänge, Gefälle, Fließrichtung
- 202010 D=253,96 S=252,15 T=1,81 Ø 1,00 — Schachtbezeichnung; Deckelhöhe; Sohlhöhe; Schachttiefe; Schachtdurchmesser
- 300000 DN/OD315 PP SN 10 10,02 - 31,4% → — Schmutzwasserkanal mit Kontrollschacht; Haltungsbezeichnung, Durchmesser, Material, Haltungslänge, Gefälle, Fließrichtung
- 300000 D=250,84 S=249,06 T=2,78 Ø 1,00 — Schachtbezeichnung; Deckelhöhe; Sohlhöhe; Schachttiefe; Schachtdurchmesser
- 400030 DN/OD160 PP SN8 7,00 - 0,3 % → — Drainageleitung mit Kontrollschacht; Haltungsbezeichnung, Durchmesser, Material, Haltungslänge, Gefälle, Fließrichtung
- 400040 D=252,05 S=251,03 T=1,02 Ø 0,6 — Schachtbezeichnung; Deckelhöhe; Sohlhöhe; Schachttiefe; Schachtdurchmesser
- Regenwasserzisterne zur Bewässerung
- Beregnungsleitung
- Regenrückhaltebecken (geschlossen)
- Regenrückhaltebecken (offen, Überflutungsfall)
- Schutzrohr Kabel
- KZS 1 — Kabelziehschacht mit Nummerierung
- OK Gelände / L/B/T — Verlegeskizze
- Trinkwasserleitung

Planung Stadtwerke Erfurt

- Trinkwasserleitung
- Gasleitung

Bestand

- Mischwasserkanal
- Regenwasserkanal
- Schmutzwasserkanal
- Trinkwasserleitung
- Gasleitung (Niederdruck)
- Gasleitung (Hochdruck)
- Informationskabel
- Fernmeldekabel (Telekom)
- Fernmeldekabel (Vodafone)
- Niederspannungskabel (NK)
- Mittelspannungskabel (MK)
- Kataster

ANMERKUNG

Der Leitungsbestand wurde grafisch übernommen!

Genehmigungsplanung

Planungsbüro:		Datum	Zeichen
B+P Baubüro Benischke + Pausch Erfurter Str. 30 99189 Walschleben Tel.: 036201/39769 Fax: 036201/39770	bearbeitet:	26.02.2025	HBe
	gezeichnet:	26.02.2025	KSch
	geprüft:	26.02.2025	HBe

Nr.	Art der Änderung	Datum	Zeichen

Auftraggeber:
Erfurt
LANDESHAUPTSTADT THÜRINGEN
Stadtverwaltung
Amt für Gebäudemanagement
Löberwallgraben 19
99096 Erfurt
TEL.: 0361 / 655-0

Unterlage:	5.4
Blatt-Nr.:	1
Ausfertigung:	1

Maßnahmenbezeichnung:
Neubau / Erweiterung Grundschule 19
Erschließung 1. BA, 2. BA

Unterlagenbezeichnung:
Koordinierter Leitungsplan

Projekt-Nr.:	Projekt-Nr.AN:	Maßstab:
		1:200

aufgestellt und geprüft:	bestätigt:
Erfurt, den:	Erfurt, den: .....
Amt für Gebäudemanagment	prüfende Stelle / Fachabteilung / Facharmt