





Architekten- und Ingenieurgruppe  
Alfred-Hess-Straße 40  
99094 Erfurt

Telefon 0361 | 2878-0  
Mail info@erfurt-partner.de

www.erfurt-partner.de

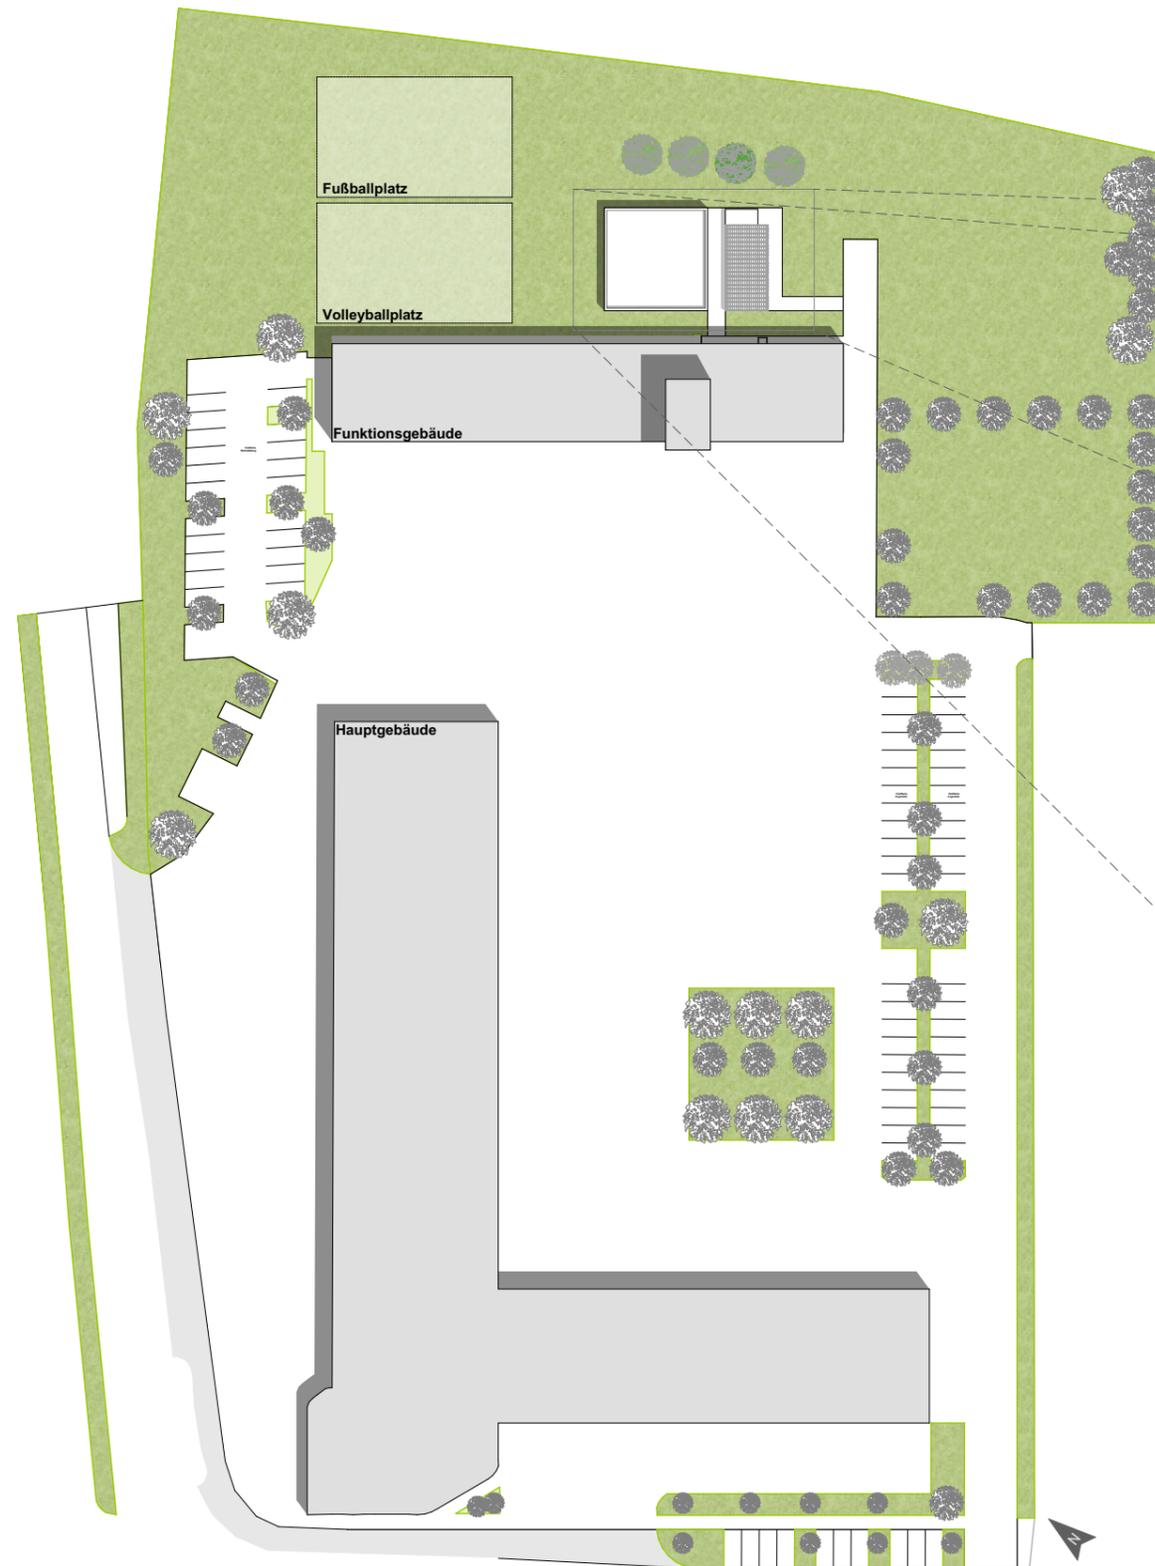

Lageplan

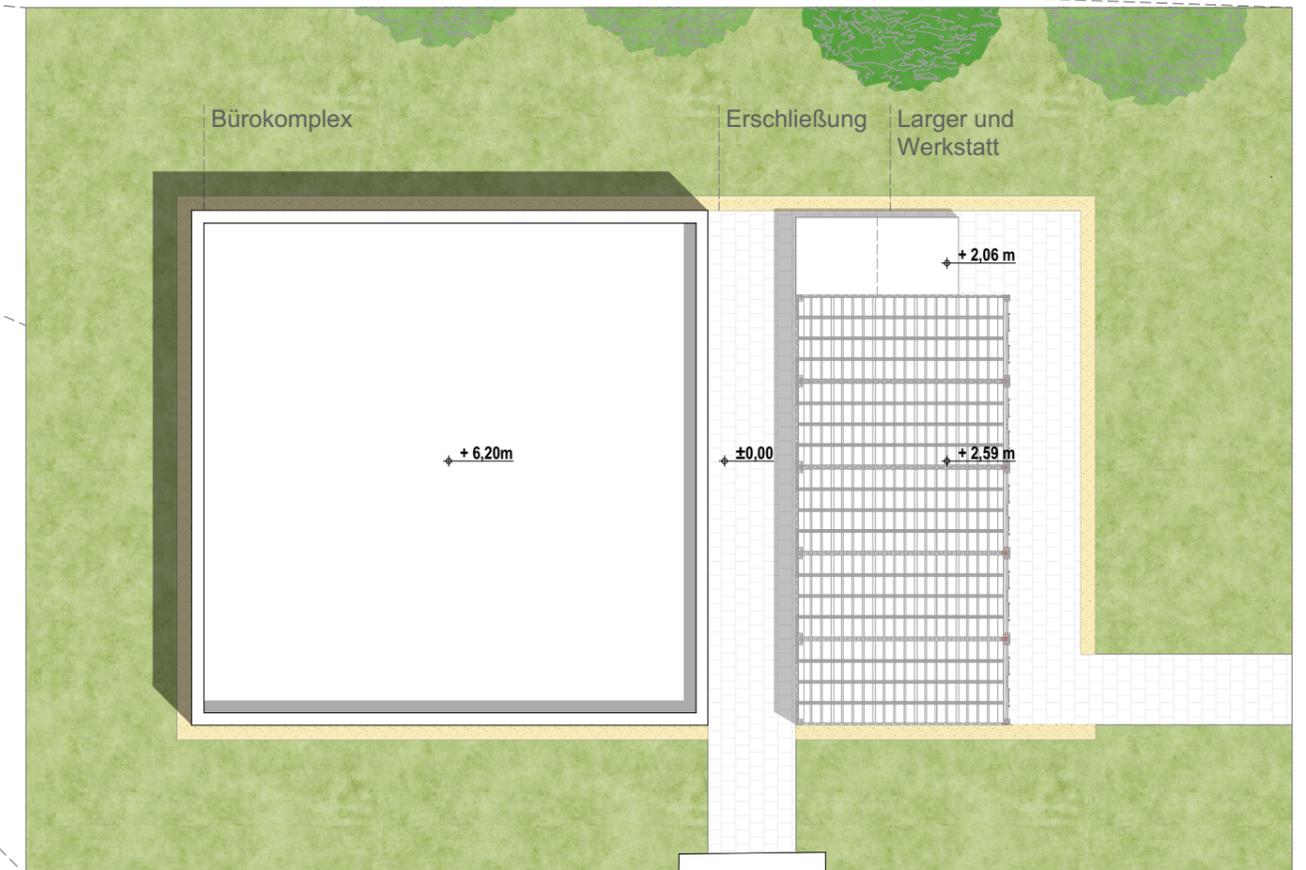

Dachaufsicht

Vorhaben  
Büro- & Lagercontainer GSZ Erfurt  
St.-Florian-Straße 4  
99092 Erfurt

Bauherr  
Stadtverwaltung Erfurt  
Amt für Gebäudemanagement  
Löberwallgraben 19  
99096 Erfurt

Planinhalt  
Entwurfsplanung Büro- & Lagercontainer  
Lageplan + Dachaufsicht

|            |               |       |
|------------|---------------|-------|
| Stand      | Maßstab       | Blatt |
| 30.01.2025 | 1:1000, 1:200 | 03_0  |

Die CAD-Unterlagen Bestand wurden uns durch den AG zur Verfügung gestellt.  
Ein separates Aufmaß ist nicht erfolgt, sodass es zu Abweichungen kommen kann.