

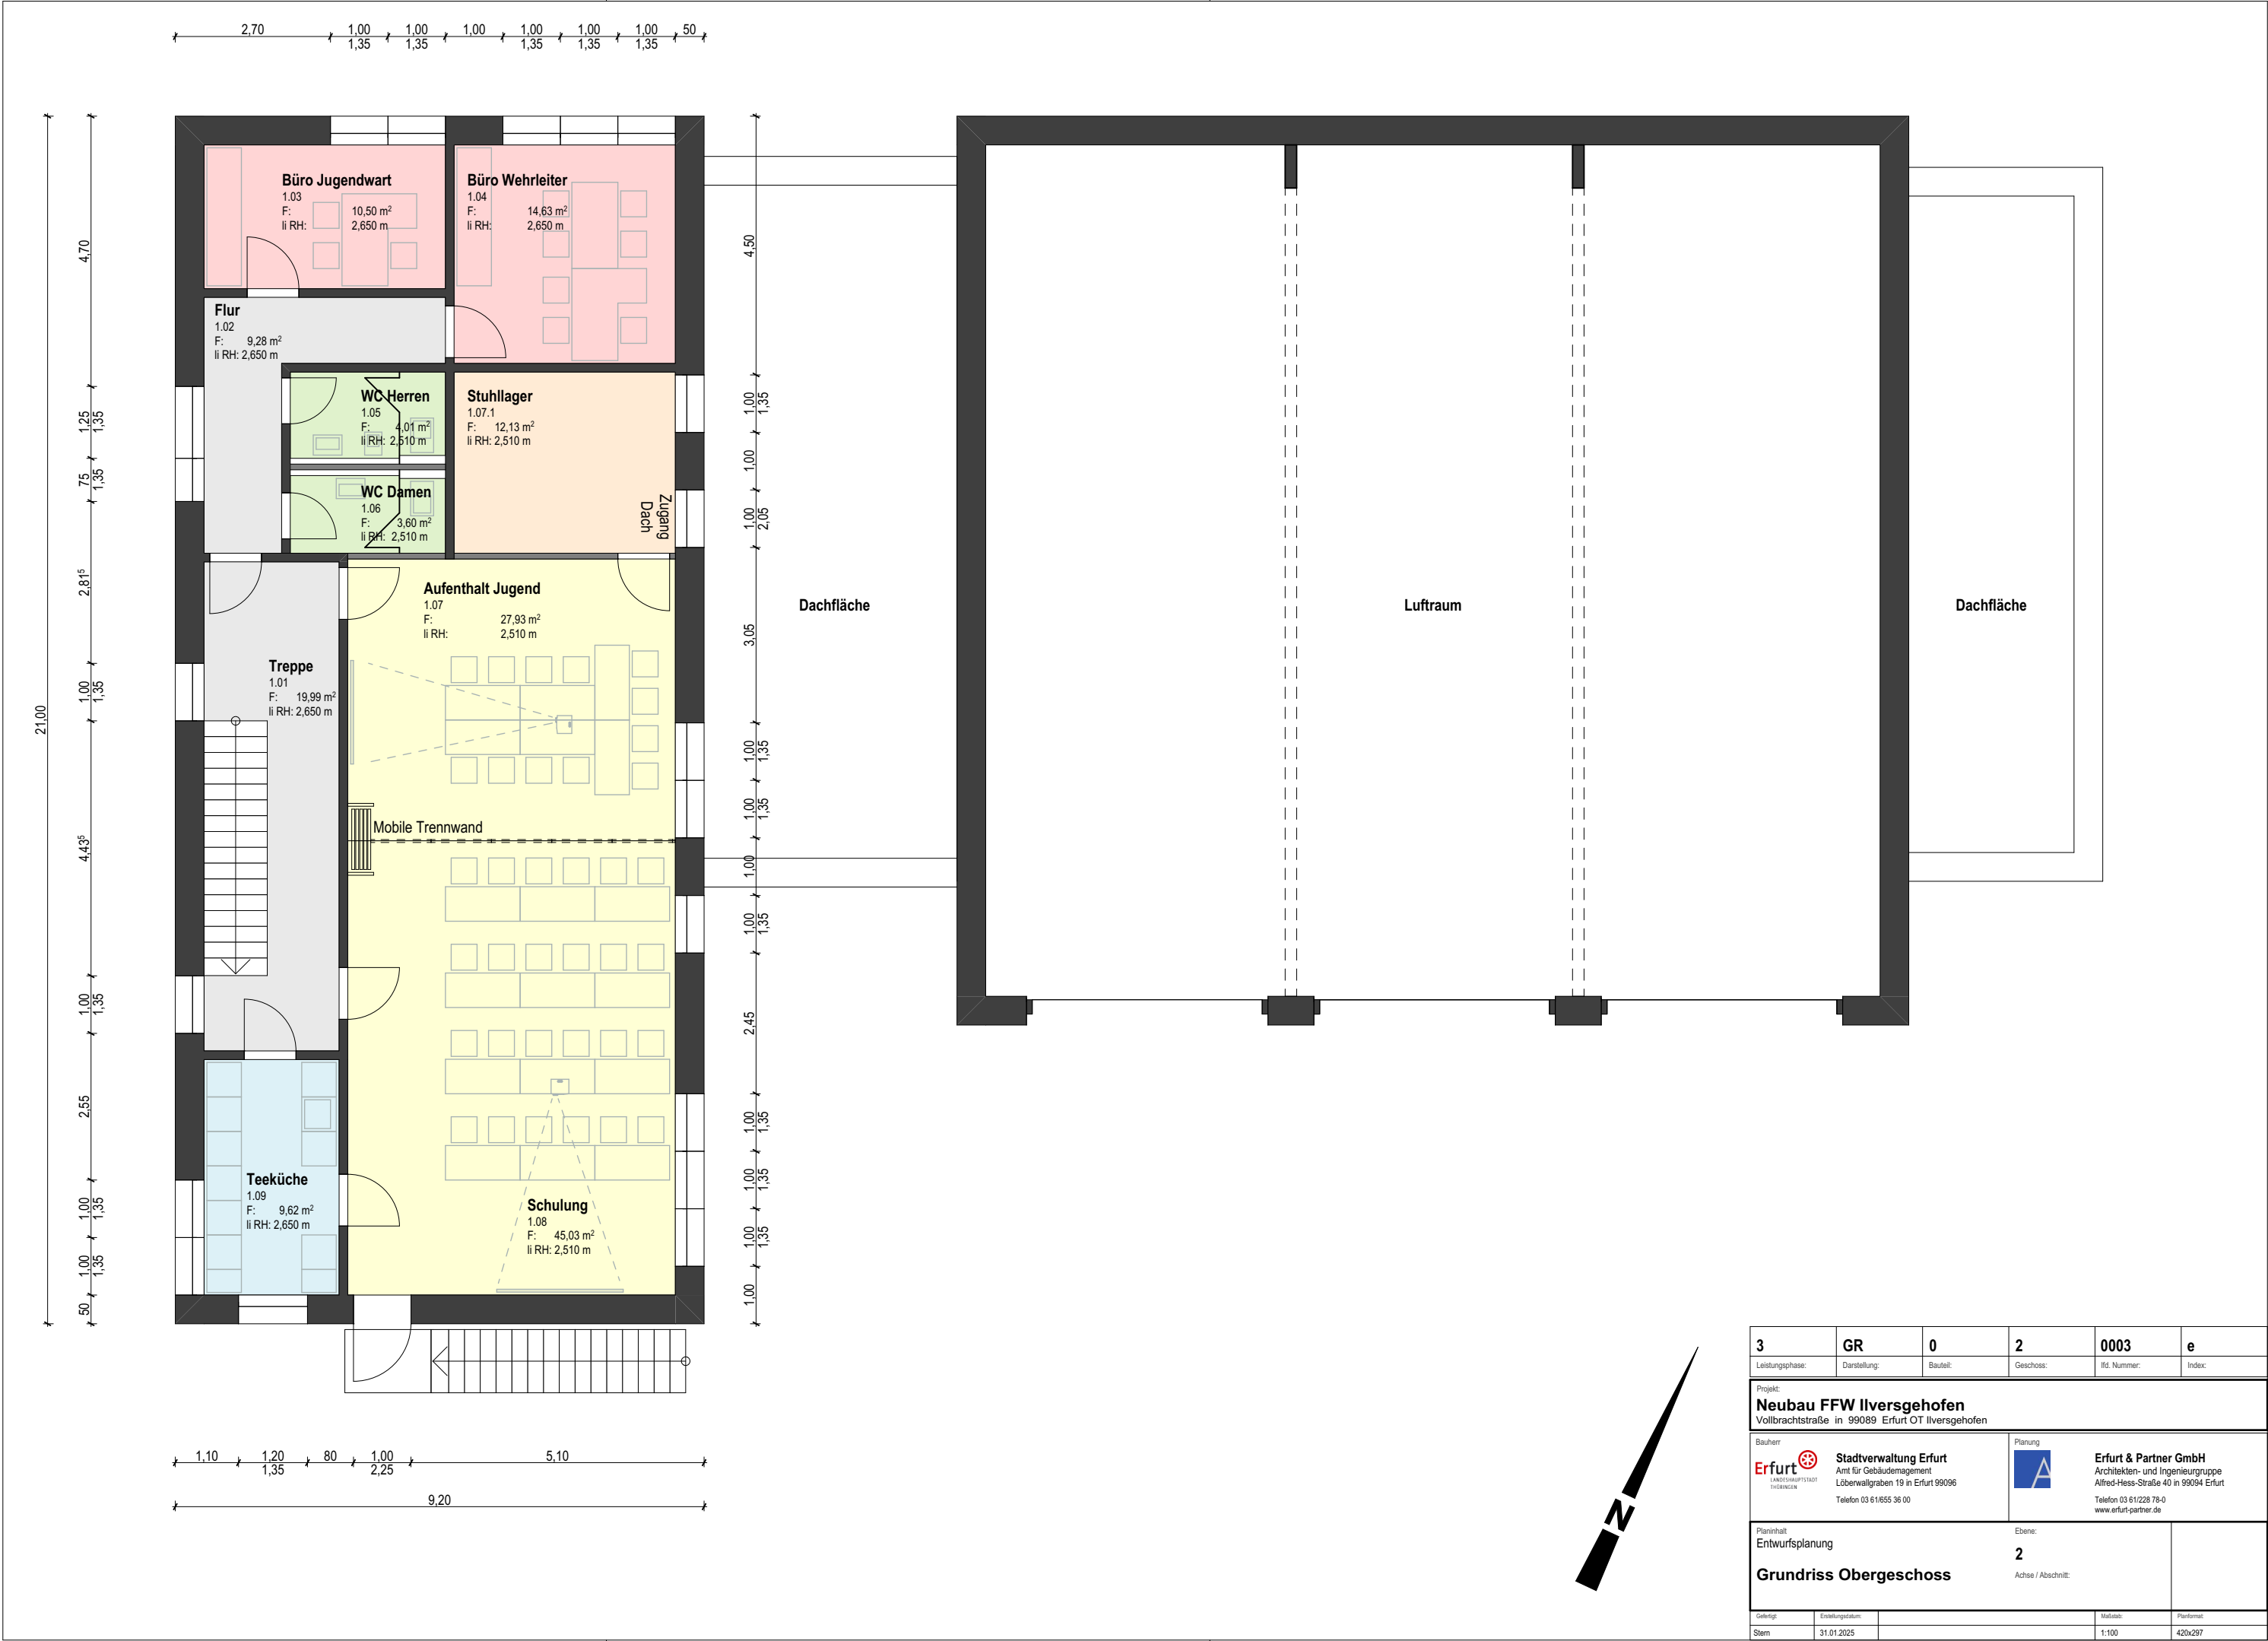


3	GR	0	1	0002	e
Leistungsphase:	Darstellung:	Bauzeit:	Geschoss:	lfd. Nummer:	Index:
Projekt: Neubau FFW Ilversgehofen Vollbrachtstraße in 99089 Erfurt OT Ilversgehofen					
Bauherr  Stadtverwaltung Erfurt Amt für Gebäudemangement Loberwalgraben 19 in Erfurt 99096 Telefon 03 61/655 36 00			Planung  Erfurt & Partner GmbH Architekten- und Ingenieurgruppe Alfred-Hess-Straße 40 in 99094 Erfurt Telefon 03 61/228 78-0 www.erfurt-partner.de		
Planinhalt Entwurfsplanung Grundriss Erdgeschoss			Ebene: 1 Achse / Abschnitt:		
Gefällig:	Entstehungsdatum:		Maßstab:	Planformat:	
Stern	31.01.2025		1:100	420x297	

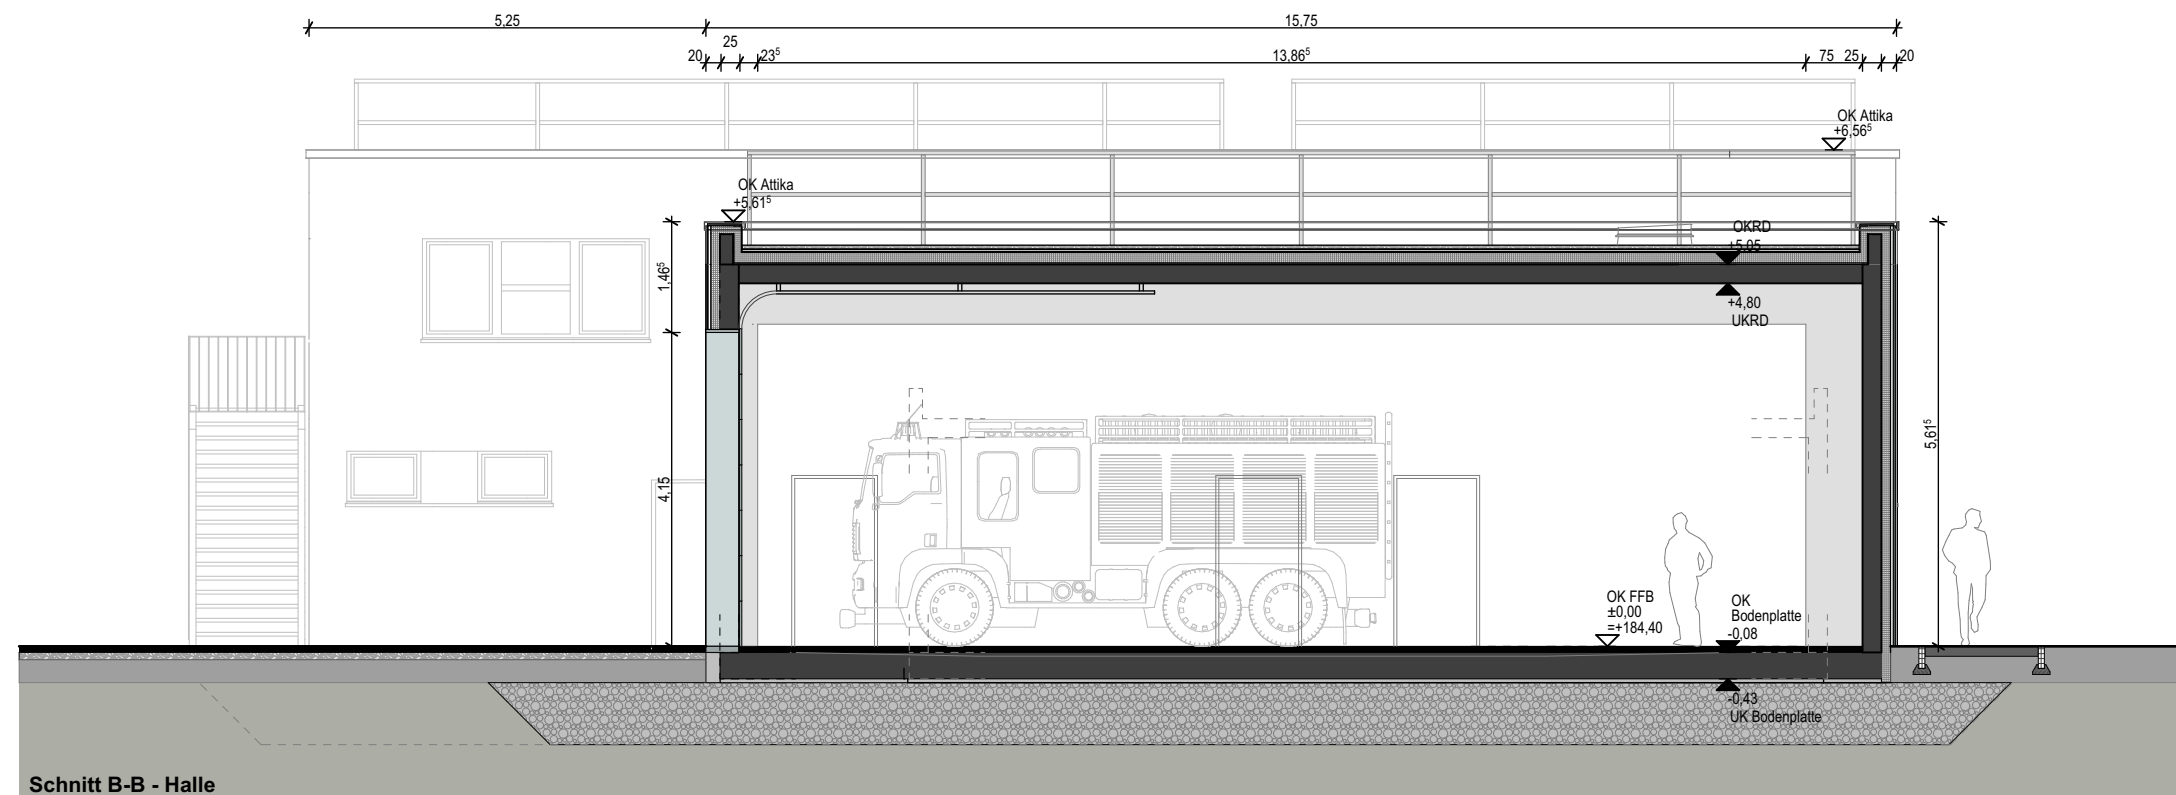


3	GR	0	2	0003	e
Leistungsphase:	Darstellung:	Bauteil:	Geschoss:	lfd. Nummer:	Index:
Projekt: Neubau FFW Ilversgehofen Vollbrachtstraße in 99089 Erfurt OT Ilversgehofen					
Bauherr Erfurt LANDSHAUPTSTADT THÜRINGEN Stadtverwaltung Erfurt Amt für Gebäudemanagement Löberwallgraben 19 in Erfurt 99096 Telefon 03 61655 36 00			Planung Erfurt & Partner GmbH Architekten- und Ingenieurgruppe Alfred-Hess-Straße 40 in 99094 Erfurt Telefon 03 61/228 78-0 www.erfurt-partner.de		
Planinhalt Entwurfsplanung Grundriss Obergeschoss			Ebene: 2 <i>Achse / Abschnitt:</i>		
Gefüge:	Erstellungsdatum:	Maßstab:		Planformat:	
Stern	31.01.2025	1:100		420x297	

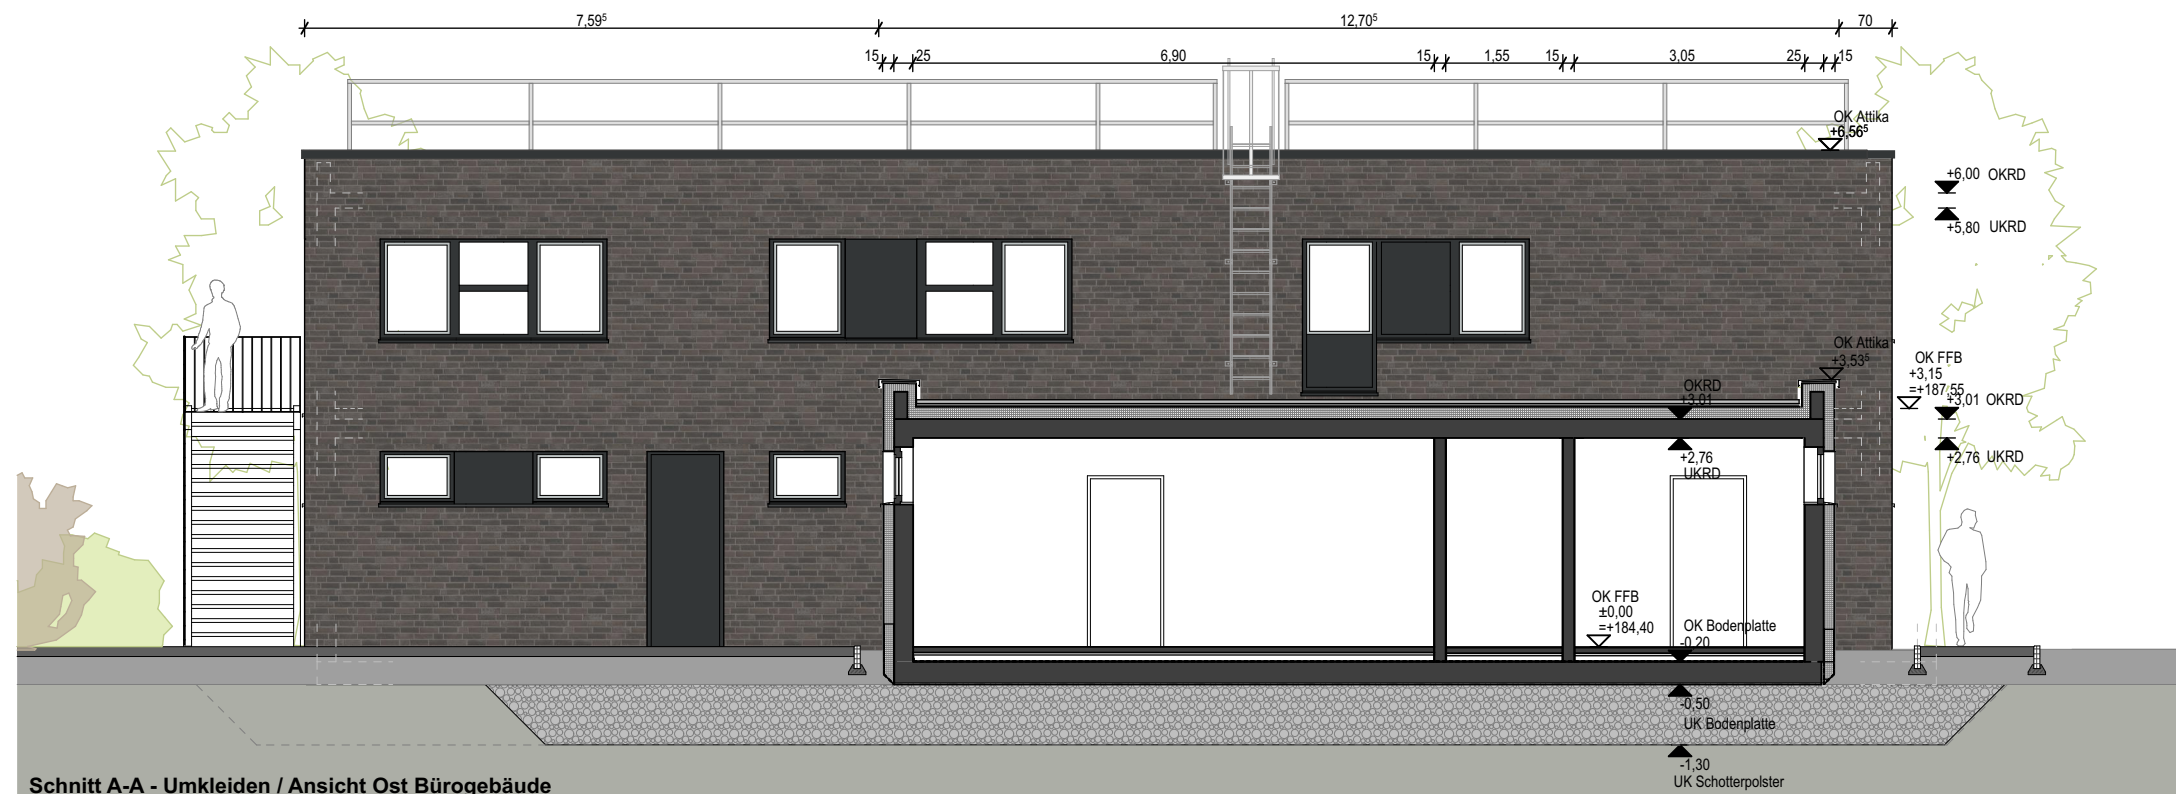

3	S	0	AB	0007	b
Leistungsphase:	Darstellung:	Bauteil:	Geschoss:	lfd. Nummer:	Index:
Projekt: Neubau FFW Ilversgehofen Vollbrachtstraße in 99089 Erfurt OT Ilversgehofen					
Bauherr  Stadtverwaltung Erfurt Amt für Gebäudemangement Löbenvallgraben 19 in Erfurt 99096 Telefon 03 61/655 36 00			Planung  Erfurt & Partner GmbH Architekten- und Ingenieurgruppe Alfred-Hess-Straße 40 in 99094 Erfurt Telefon 03 61/228 78-0 www.erfurt-partner.de		
Platininhalt Entwurfsplanung Schnitte A-A und B-B			Ebene: Achse / Abschnitt:		
Gefüge:	Erstellungsdatum:		Maßstab:	Planformat:	
Stern	30.01.2025		1:100	A20x297	




Ansicht West

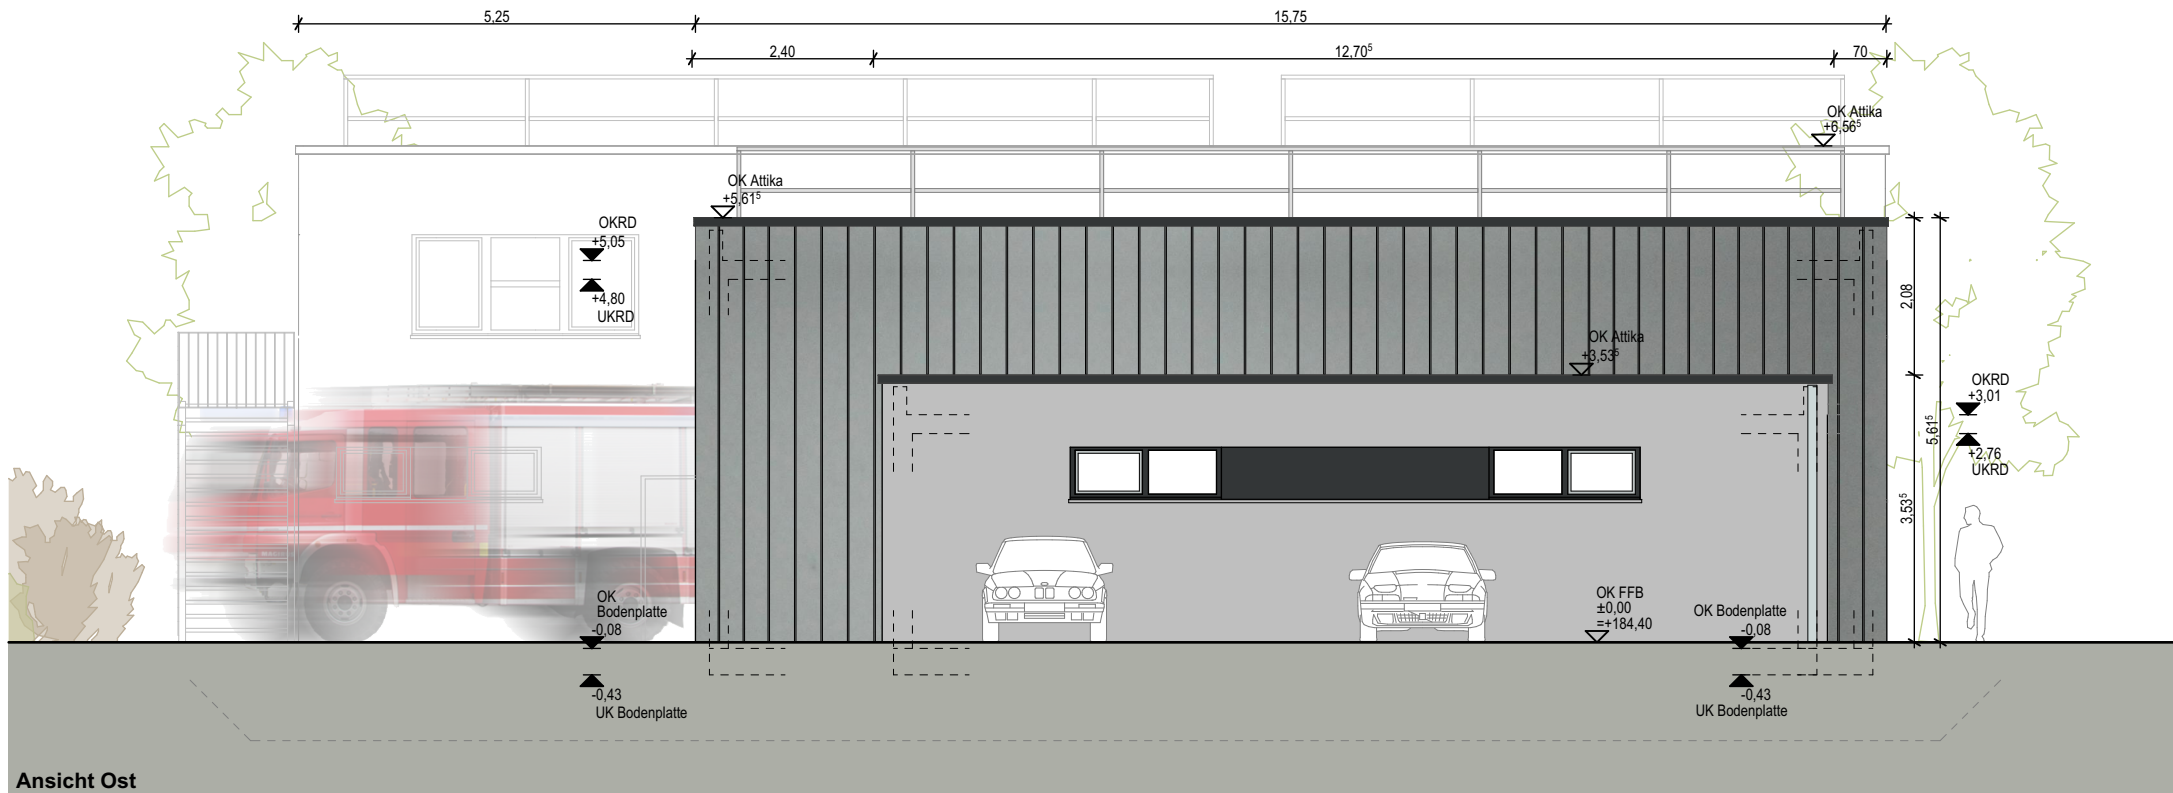


Ansicht Ost

3	A	0	OW	0006	b
Leistungsphase:	Darstellung:	Baufell:	Geschoss:	lfd. Nummer:	Index:
Projekt: Neubau FFW Ilversgehofen Vollbrachtstraße in 99089 Erfurt OT Ilversgehofen					
Bauherr  Erfurt Landeshauptstadt THÜRINGEN			Planung  Erfurt & Partner GmbH Architekten- und Ingenieurgruppe Alfred-Hess-Straße 40 in 99094 Erfurt Telefon 03 61/228 78-0 www.erfurt-partner.de		
Stadtverwaltung Erfurt Amt für Gebäudemangement Löberwallgraben 19 in Erfurt 99096 Telefon 03 61/655 36 00			Ebene: <		

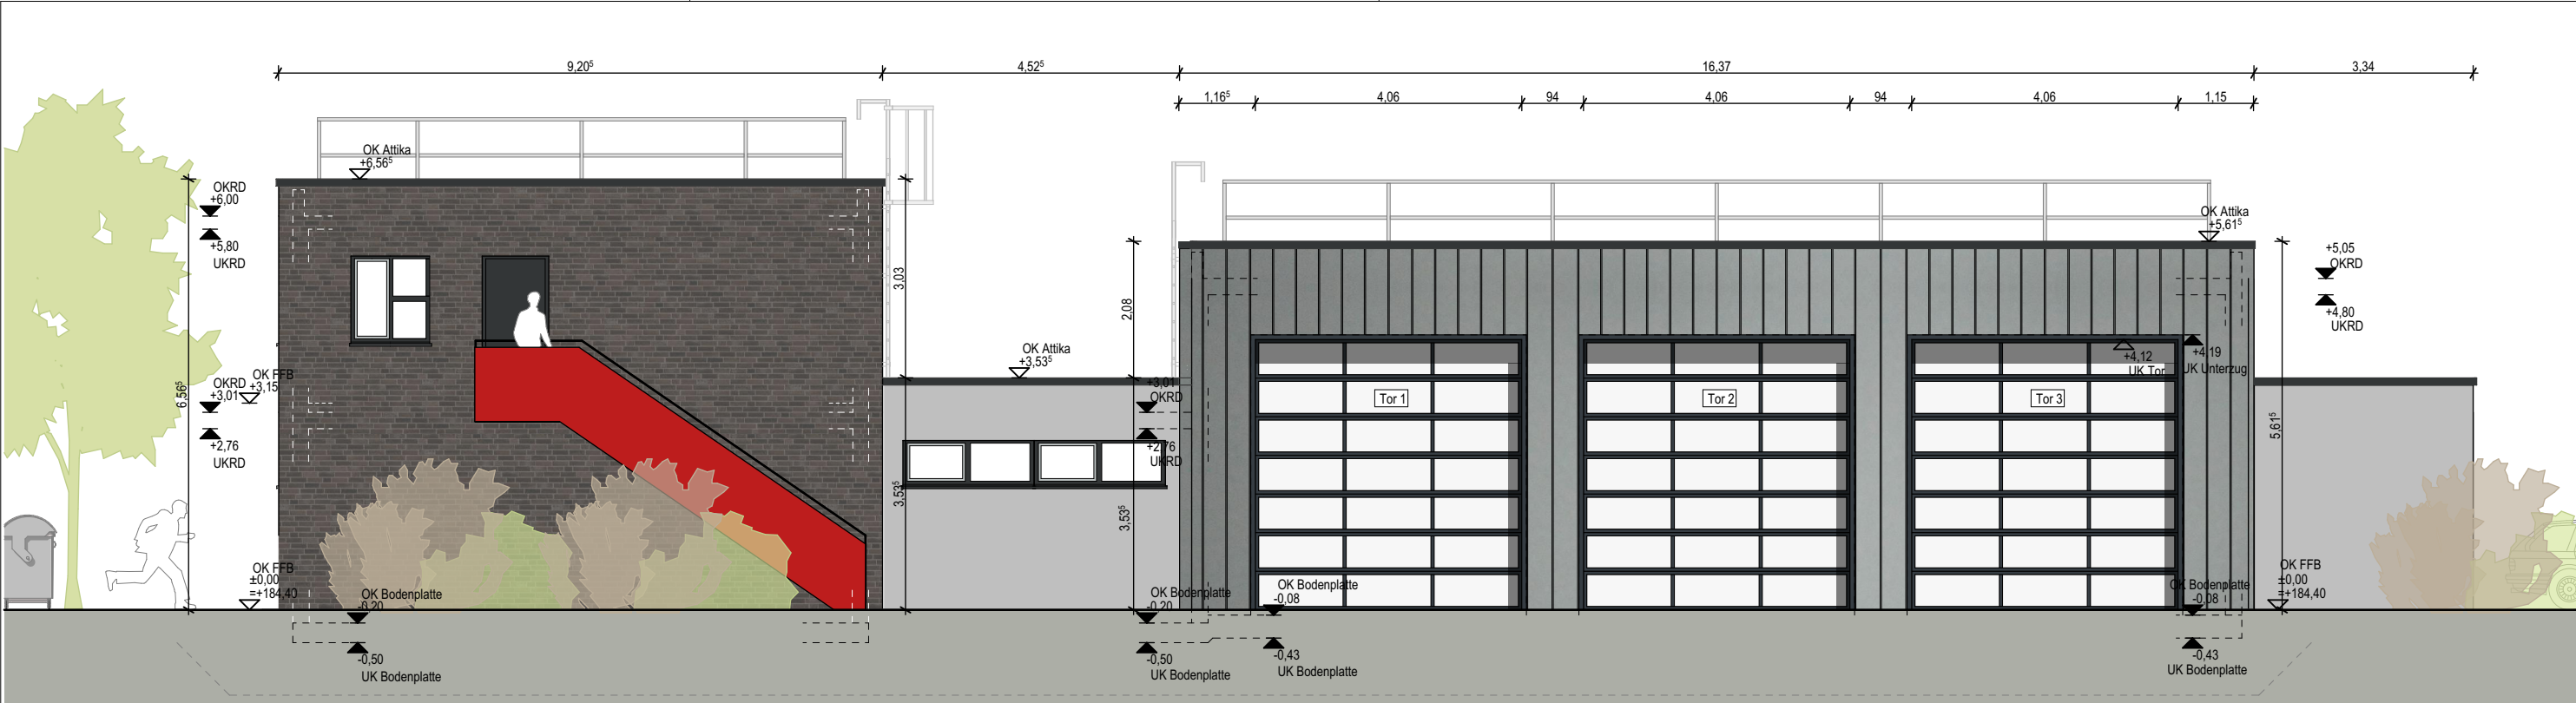

Ansicht Süd

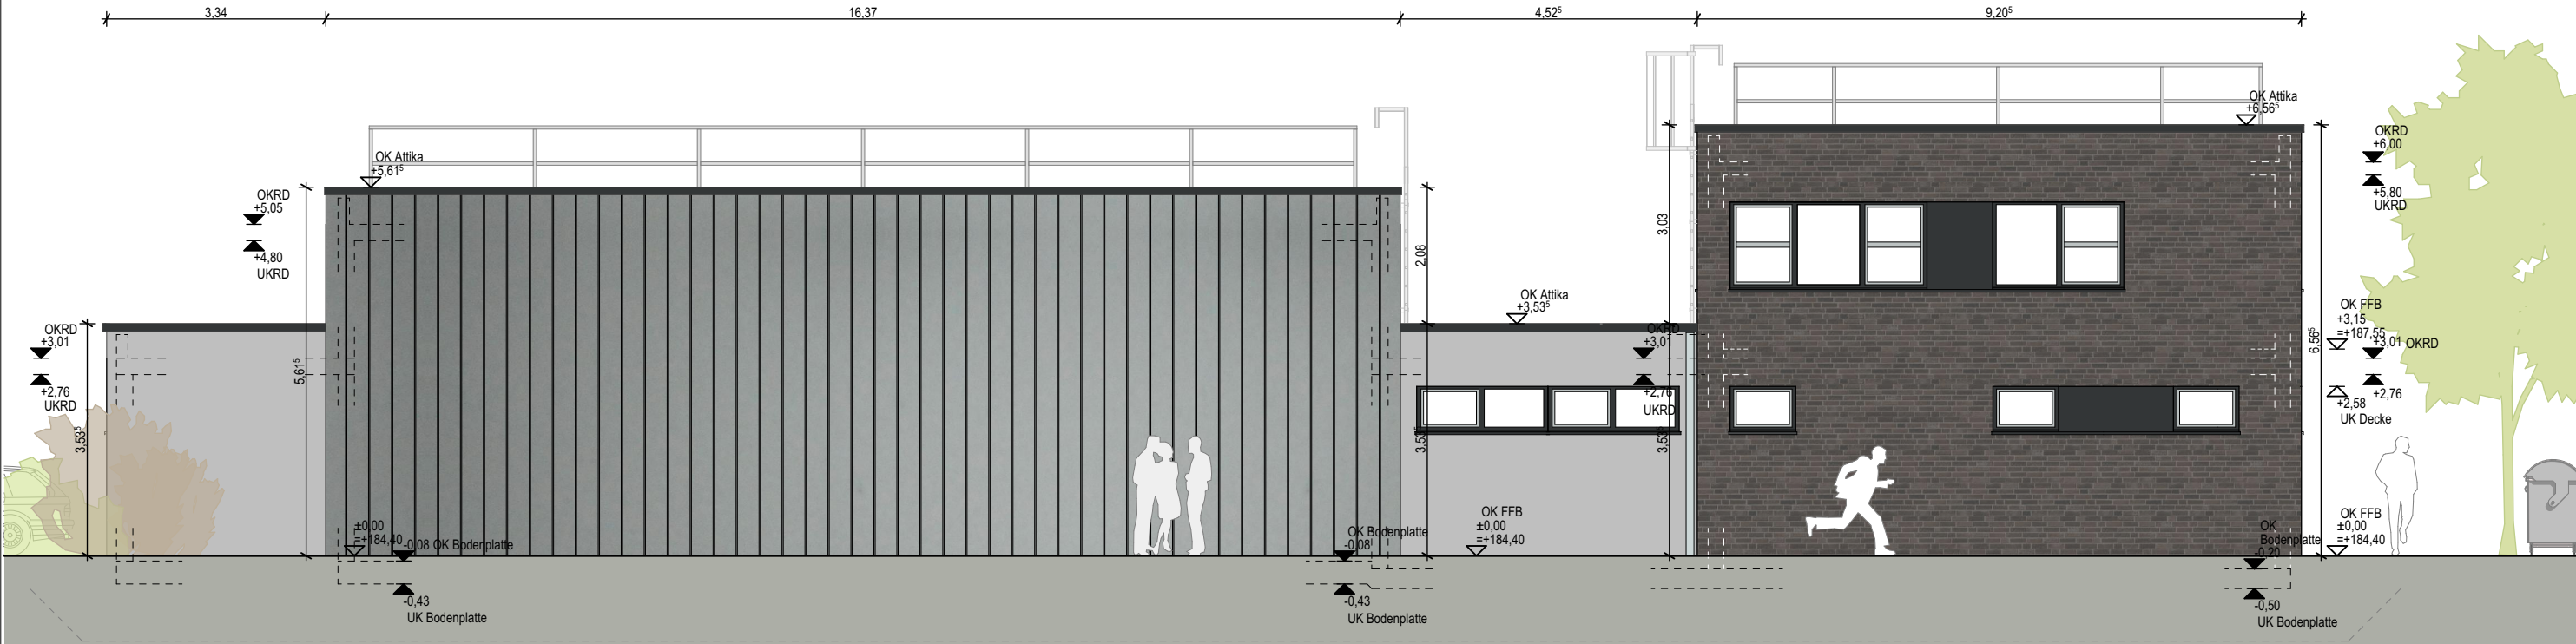

Ansicht Nord

3	A	0	NS	0005	b
Leistungsphase:	Darstellung:	Bauzeit:	Geschoss:	lfd. Nummer:	Index:
Projekt: Neubau FFW Ilversgehofen Vollbrachtstraße in 99089 Erfurt OT Ilversgehofen					
Bauherr  Erfurt Landeshauptstadt Thüringen			Planung  Erfurt & Partner GmbH Architekten- und Ingenieurgruppe Alfred-Hess-Straße 40 in 99094 Erfurt Telefon 03 61/228 78-0 www.erfurt-partner.de		
Planinhalt Entwurfsplanung Ansichten Nord und Süd			Ebene: Achse / Abschnitt:		
Gefüge:	Erstellungsdatum:		Maßstab:	Planformat:	
Stern	30.01.2025		1:100	420x297	