


Legende Bestand Biotypen - Bestand

	Gaben, Straßengraben	2214
	Trocken-/Halbtrockenrasen, basiphil	4211
	mesophiles Grünland, frisch bis mäßig trocken	4222
	mesophiles Grünland, frisch bis mäßig trocken Verbuschung 10-40 %	4222.2
	Trockengebüsch	6223
	Laubgebüsche frischer Standorte	6224
	Laubbaum	6400
	Siedlung / Einzelgebäude	9000
	Ortslage, niedrige bis hohe offene Bauweise	9111/ 9113
	sonstige Straßen (Asphalt)	9213
	Wirtschaftsweg, unversiegelt (Schotterweg)	9214
	Wirtschaftsweg, versiegelt (Asphalt)	9216
	Wirtschaftsweg, versiegelt (Pflaster)	9216
	Verkehrsbegleitgün (Grünland)	9280
	sonstige gestaltete Anlagen (Grünflächen)	9319
	Bolzplatz	9322
	Spielplatz	9340
	Garten in Nutzung	9351
	sonstige Grünflächen (Gehölzbeständen)	9399
	Grenze Untersuchungsraum	
	Bestandserfassung September 2022	
	gesetzlich geschützte Biotope (BNatSchG §30 und ThürNatG § 15)	
	Grenze GLB Blosenburg	

Biotypencode-Bezeichnung nach "Anleitung zur Bewertung der Biotypen Thüringens" TMLNU (1999)

Konflikte und Schutzmaßnahmen

	Konfliktbezeichnung Nummerierung siehe Bilanzierung im Textteil
	Eingriffsbereich / Eingriff
	Rodung Einzelbäume
	Schutzzaun

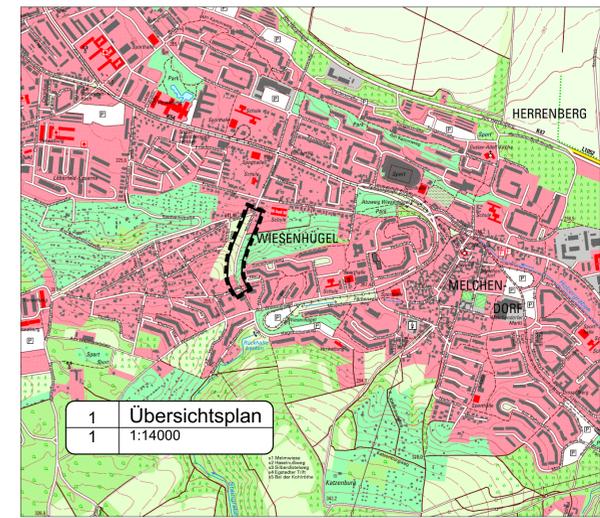


VORPLANUNG

Landschaftspflegerischer Begleitplan		Datum		Zeichen	
		Büro für Garten- und Landschaftsplanung Kartäuserstraße 59 99084 Erfurt		bearb.: 24.10.2024 Weber	
		Tel.: 0361 - 789 26 44 Fax.: 0361 - 789 26 45 Funk: 0177 - 653 39 35		gez.: 24.10.2024 CAD	
		99Pf. 24.10.2024		Weber	

VORPLANUNG

Planungsbüro:		Höhenbezug: DHHN92	
Büro Erfurt: Hochmeister Straße 47, 99094 Erfurt Tel.: 0361 6701-0 Fax: 0361 6701-213 E-Mail: info@prowa-erfurt.de		bearbeitet: 01/2023 Hucke	
		gezeichnet: 01/2023 CAD	
		geprüft: 01/2023	


Auftraggeber: 		Unterlage:	
Tiefbau- und Verkehrsamt Steingraben 1 99085 Erfurt TEL.: 0361/655-0		Blatt-Nr.:	
Stadt Erfurt Modellvorhaben Erfurt Südost: Neugestaltung Muldenweg LT 08 Straßenbau		Landschaftspflegerischer Planungsbeitrag	
TVA-Objekt-Nr.: 100171		Projekt-Nr.: 130 22 028 - 24	
aufgestellt und geprüft:		Maßstab: 1 : 1000	
Erfurt, den:		bestätigt:	
		Erfurt, den:	
Tiefbau- und Verkehrsamt Abteilung Bau		prüfende Stelle / Fachabteilung / Fachamt	

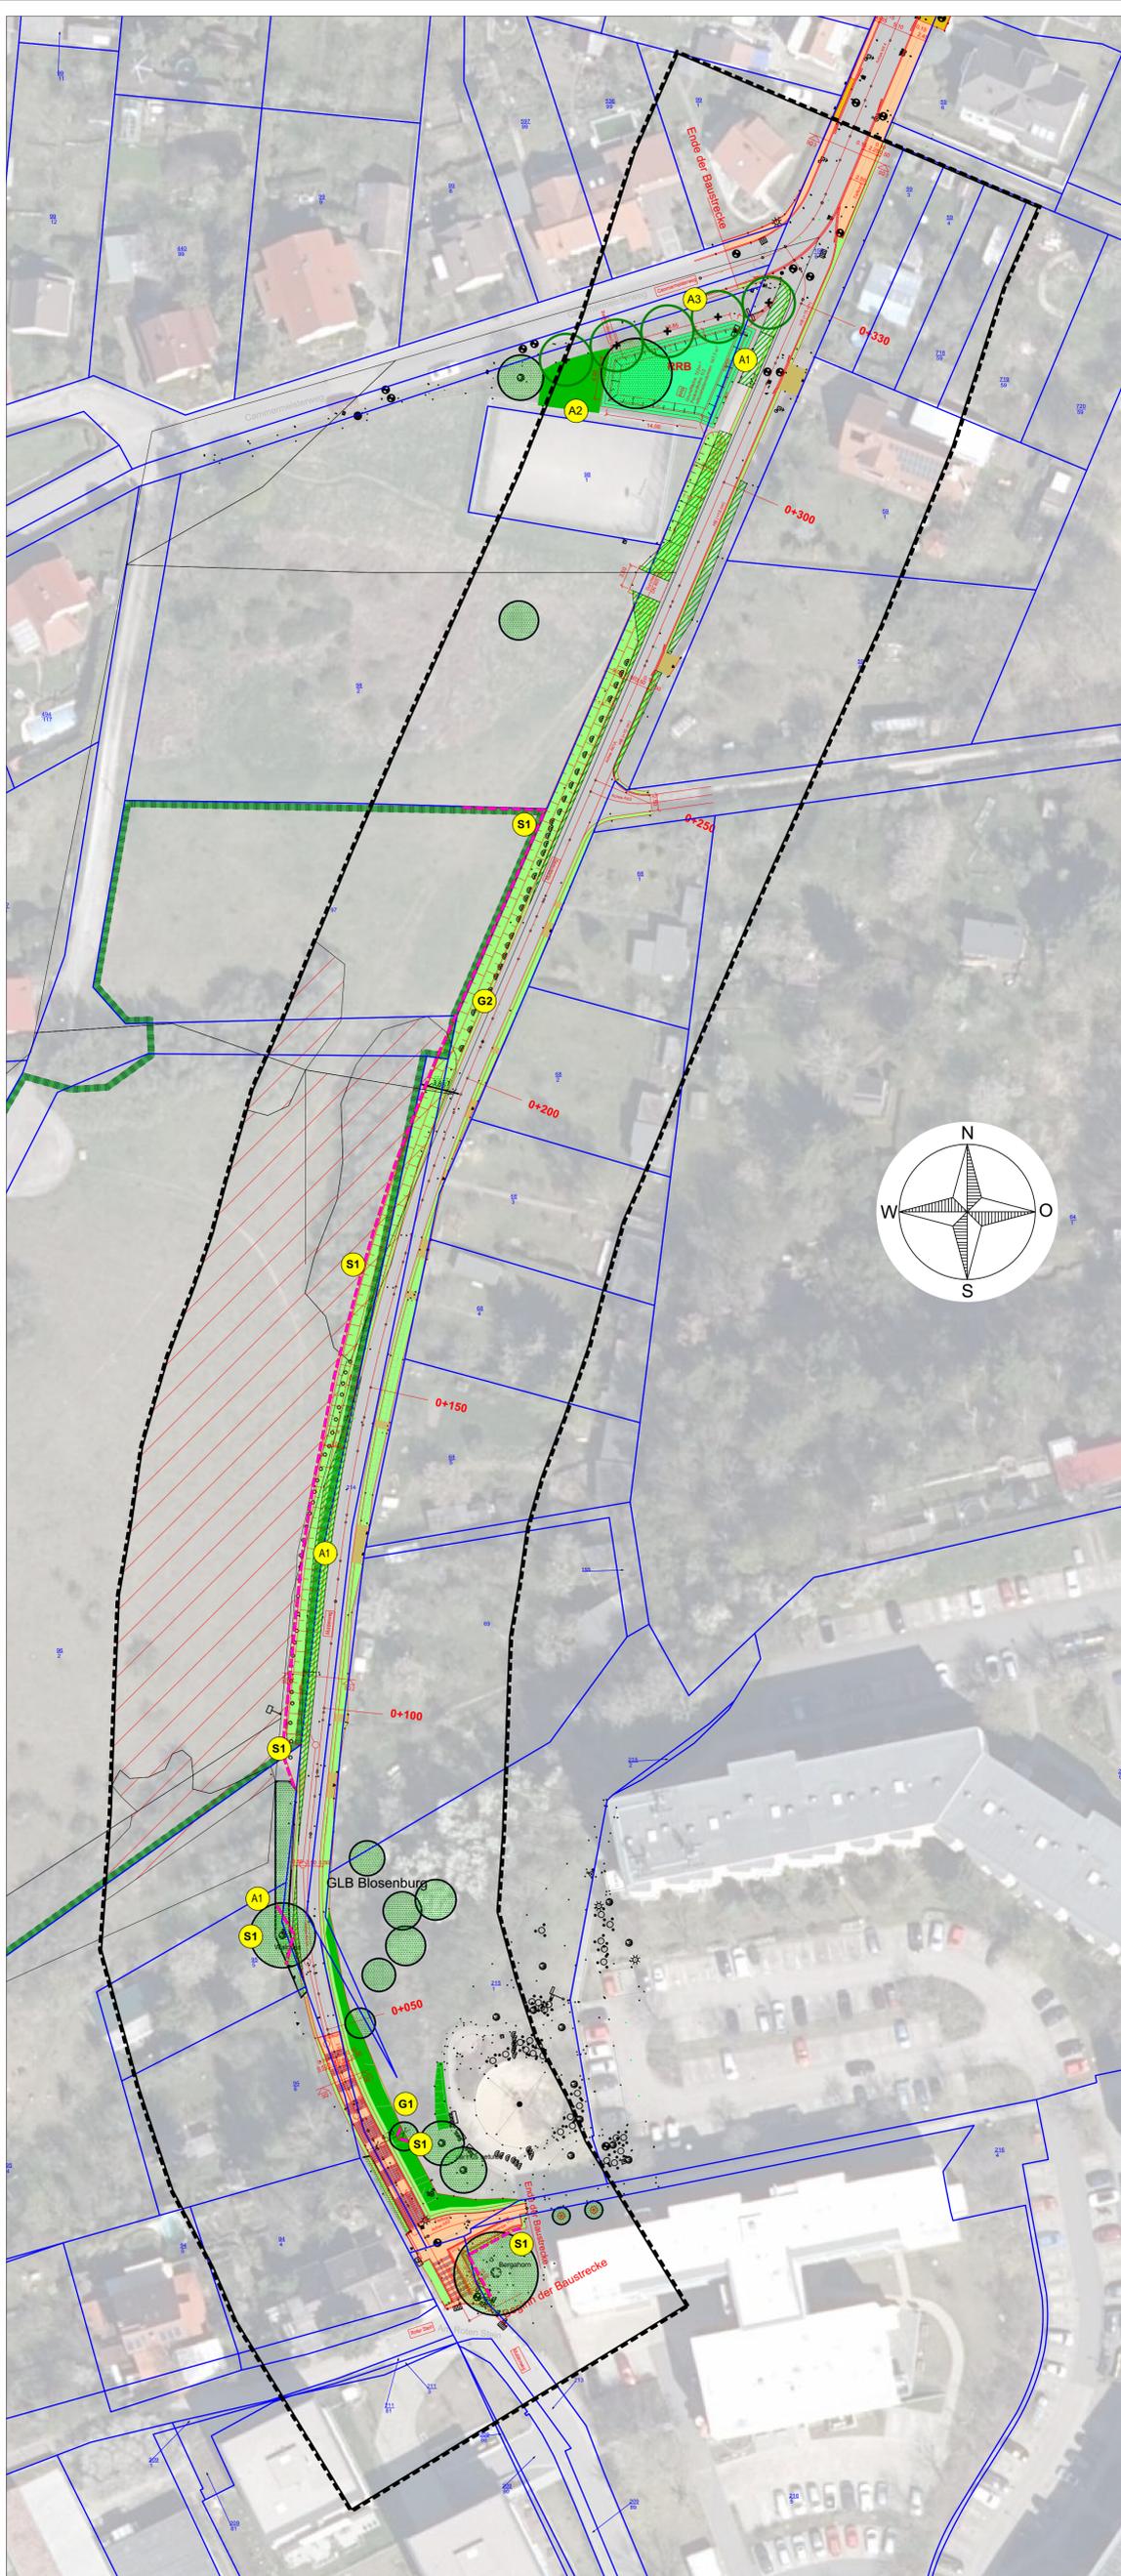

S1 Schutzzaun / Vegetationsschutz	0+0 bis 0+250
Anlage eines Bauzaunes während der Bauphase zum Schutz der Gehölzbestände und Vegetationsstrukturen.	
V1 Zeitliche Beschränkung der Bauausführung (Röderung)	gesamter Bauraum
Zeitliche Beschränkung für die Beseitigung der Gehölzbestände: 1. Oktober bis 28. Februar	
G1 Gehölzpflanzung	0+15 bis 0+65 und Böschung Spielplatz
Anpflanzung von Gehölzstrukturen aus Sträuchern.	
G1 Ansaat Grünland	gesamter Bauraum
Ansaat der Wegerandbereiche	
A1 Entsiegelung	Teillanschnitt gesamter Bauraum
Entsiegelung des vorhandenen Weges in Teillanschnitten (Randbereiche).	
A2 Gehölzpflanzung	Bereich Regenrückhaltebecken
Anpflanzung von Gehölzstrukturen aus Bäumen und Sträuchern.	
A3 Einzelbaumpflanzung	Bereich Regenrückhaltebecken
Pflanzung von Einzelbäumen.	

Legende Maßnahmen

	Muldenweg, Asphalt	
	Muldenweg, gepflastert	
	Muldenweg, Treppen	
	Muldenweg, Bankett und Nebenflächen	
	Muldenweg, Wassergebundene Flächen (Zugänge Gärten)	
	Regenrückhaltebecken, Erdbecken	
	Entsiegelung	A1
	Bepflanzung	G1
	Bepflanzung	A2
	Einzelbaumpflanzung	A3
	bauzeitlicher Schutzzaun	S1
	Bestandsbäume	

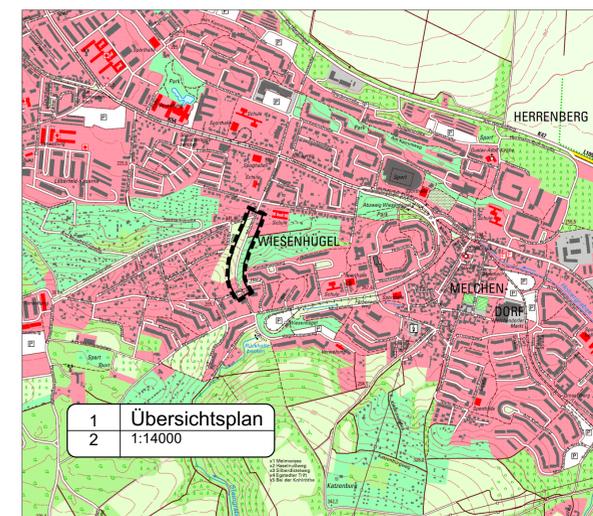

Landschaftspflegerischer Begleitplan		Büro für Garten- und Landschaftsplanung Kartäuserstraße 59 99084 Erfurt		Datum Zeichen	
		Tel.: 0361 - 789 26 44 Fax.: 0361 - 789 26 45 Funk: 0177 - 653 39 35		bearb.: 24.10.2024 Weber	
				gez.: 24.10.2024 CAD	
				gepr.: 24.10.2024 Weber	

VORPLANUNG

Planungsbüro:		INGENIEURBÜRO PROWA Beratende Ingenieure		Höhenbezug: DHHN92	
Büro Erfurt: Hochmeister Straße 47, 99094 Erfurt Tel.: 0361 6701-0 Fax: 0361 6701-213 E-Mail: info@prowa-erfurt.de		bearbeitet: 01/2023		Datum Zeichen	
		gezeichnet: 01/2023		Hucke	
		geprüft: 01/2023		CAD	

Nr.	Art der Änderung	Datum	Zeichen

Auftraggeber: Erfurt LANDESHAUPTSTADT THÜRINGEN Stadtwahlamt Tiefbau- und Verkehrsamt Steingraben 1 99085 Erfurt TEL.: 0361/655-0		Unterlage: Blatt-Nr.: Landschaftspflegerischer Planungsbeitrag	
Maßnahmebezeichnung: Stadt Erfurt Modellvorhaben Erfurt Südost: Neugestaltung Muldenweg LT 08 Straßenbau		Unterlagenbezeichnung: Maßnahmeplan	
TVA-Objekt-Nr.: 100171	Projekt-Nr.: 130 22 028 - 24	Maßstab: 1 : 1000	
aufgestellt und geprüft: Erfurt, den:		bestätigt: Erfurt, den:	
Tiefbau- und Verkehrsamt Abteilung Bau		prüfende Stelle / Fachabteilung / Fachamt	