


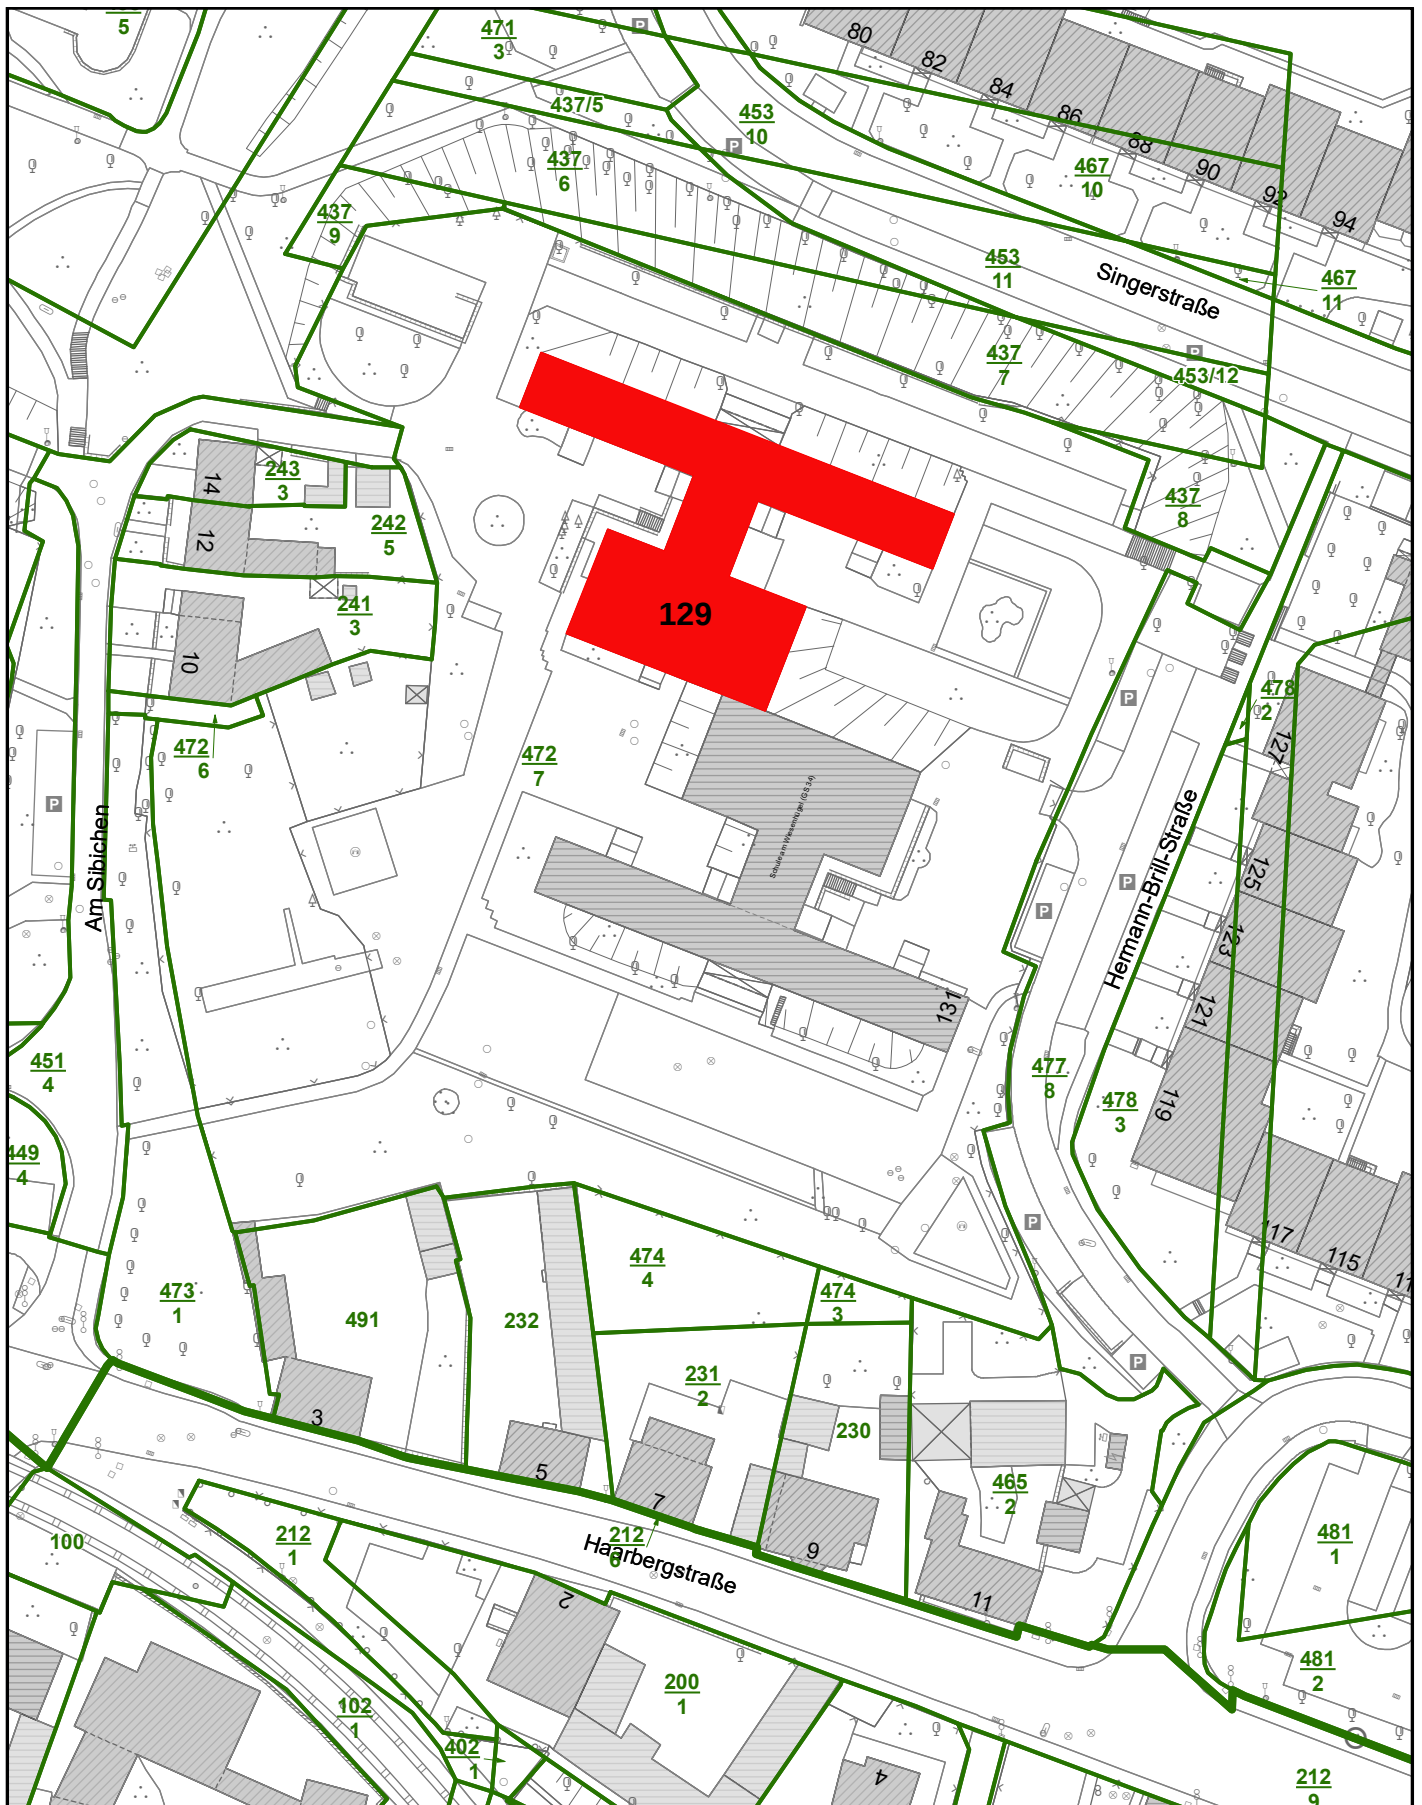

Hermann-Brill-Straße 129 Generalsanierung Ausweichschulstandort Südost

Stadtgrundkarte mit Katasterangaben
 Katasterangaben dienen nur zur Information
 Nur zur Information für
 Stadtverwaltung Erfurt
 Datum: 14.05.2025

Maßstab: 1:1 000
 Gemarkung: Melchendorf
 Flur: 2
 Flurstück: 472/7
 Nachdruck oder Vervielfältigung verboten

