


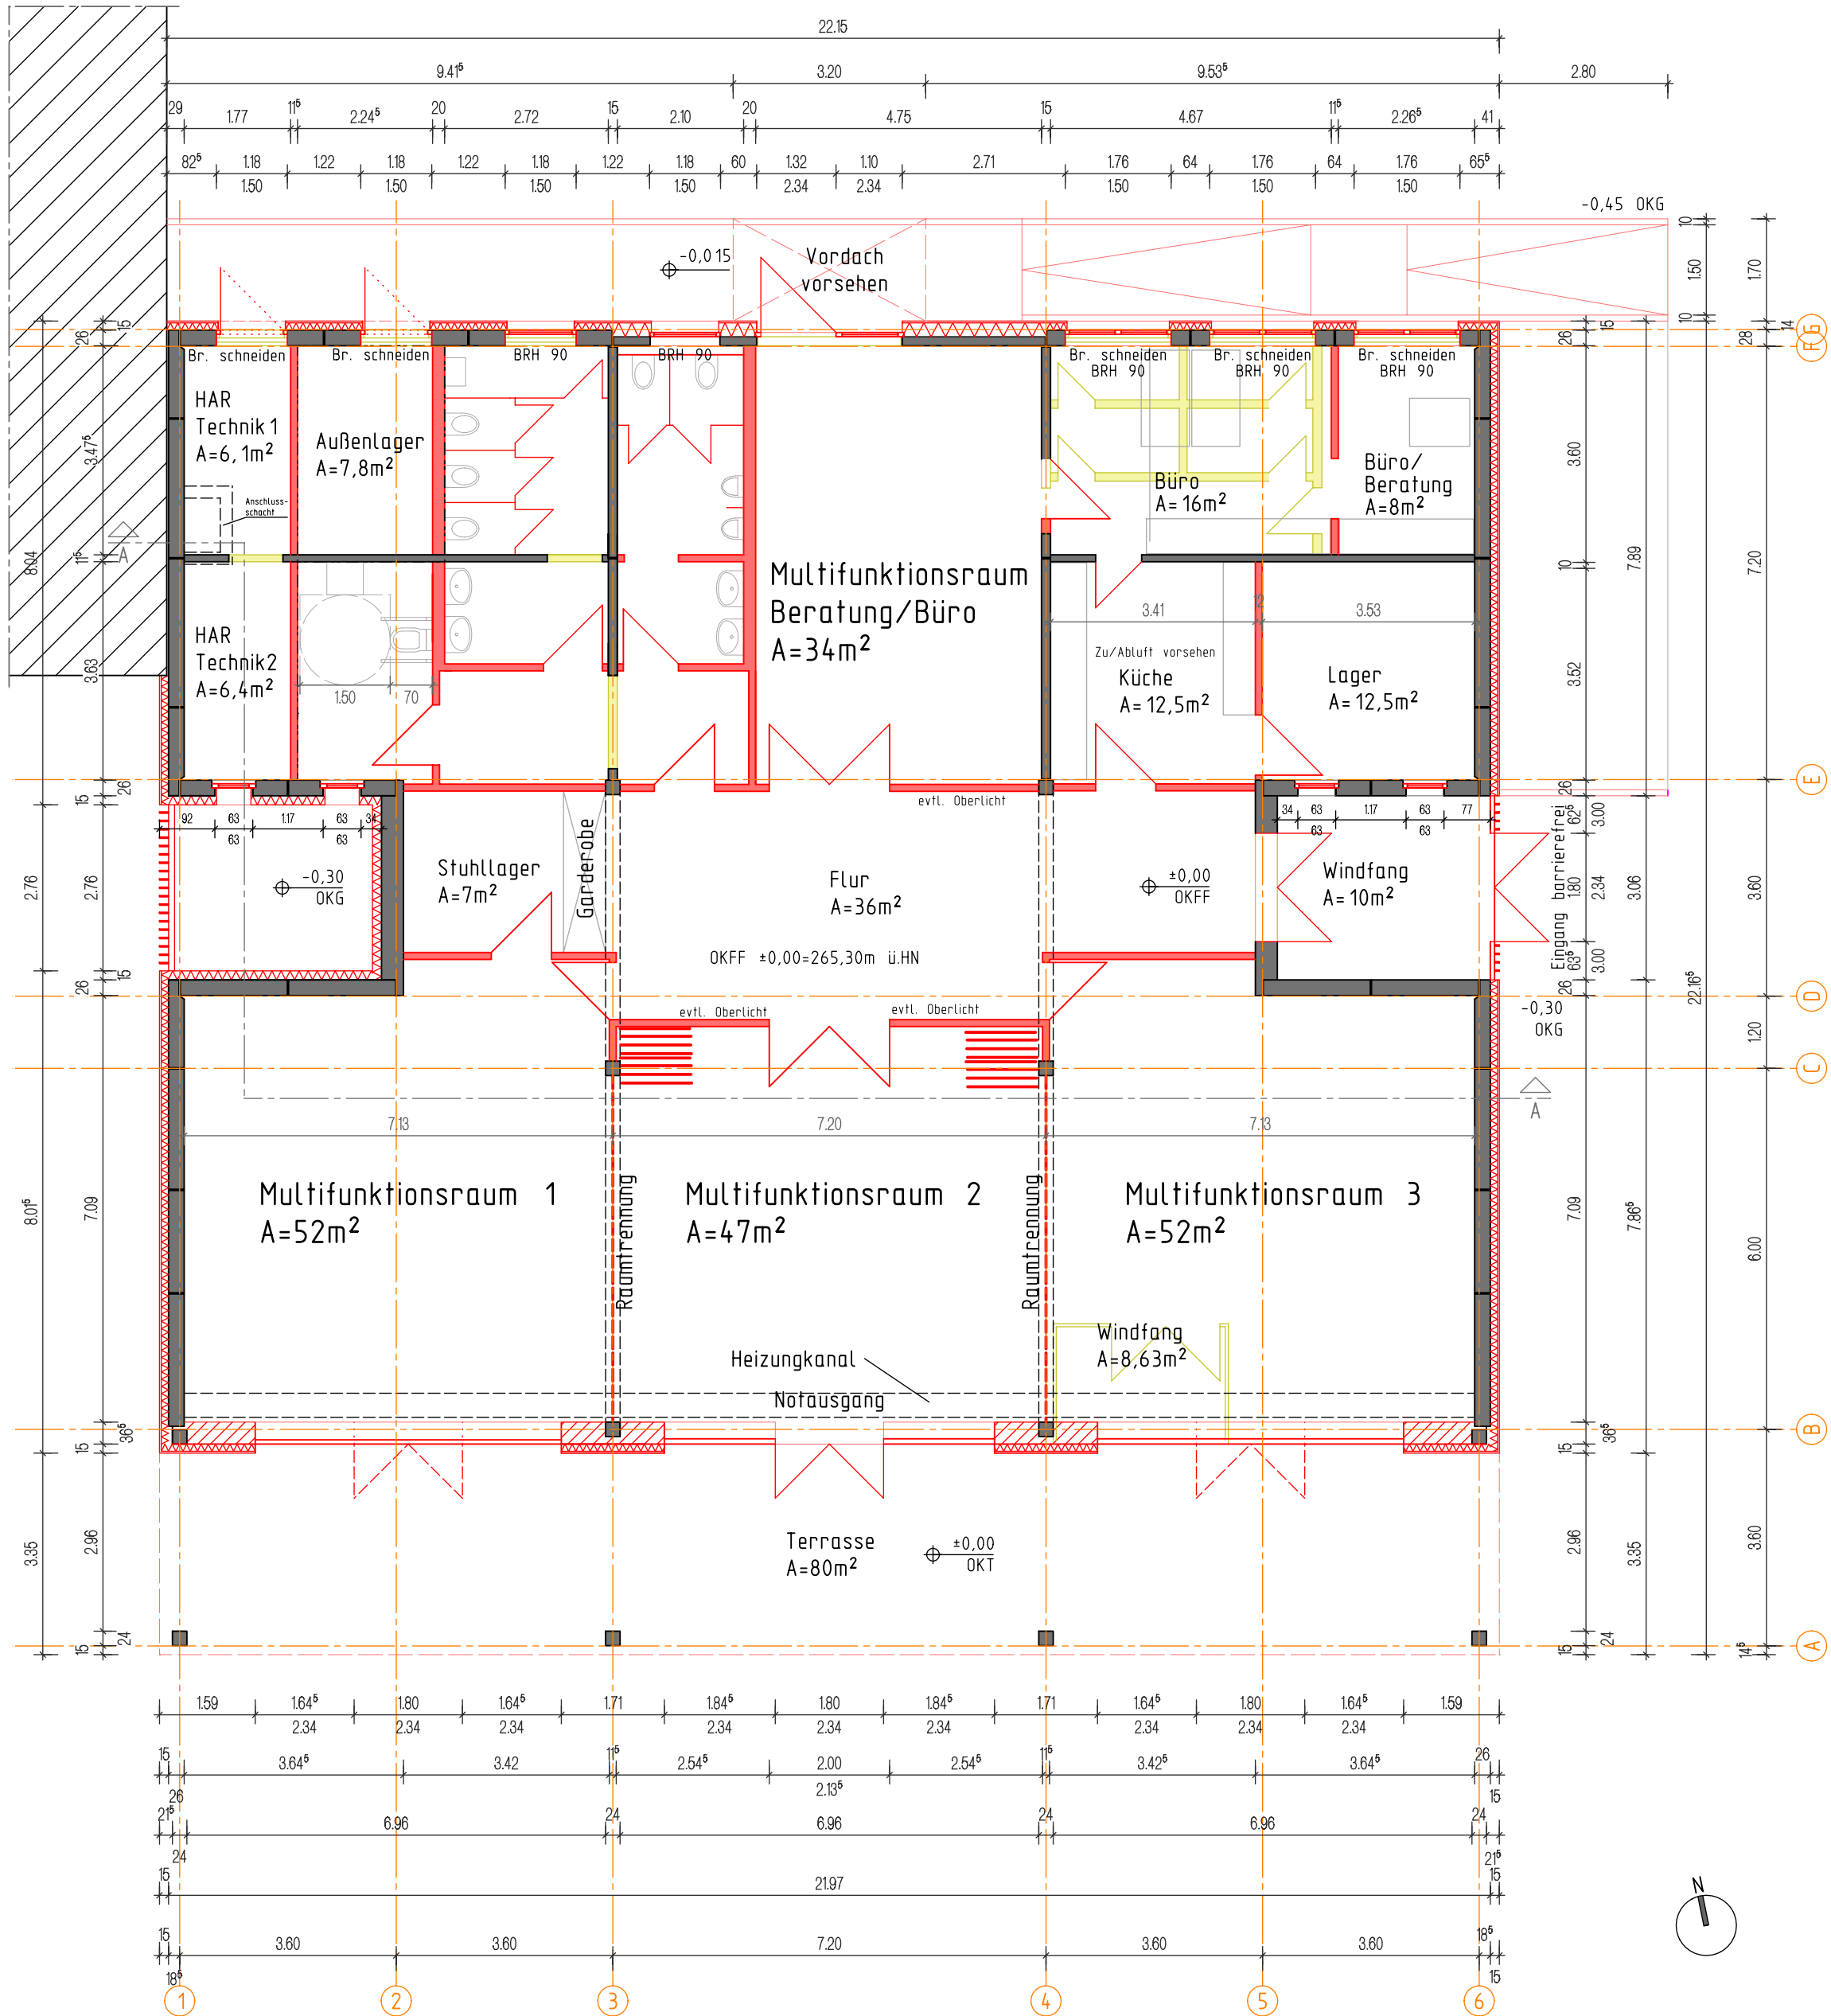

EMPFÄNGER	PLAN	DATUM
VERTEILER		

INDEX	INHALT	ENTW.-VERF.	PROJ.-LEITER
ÄNDERUNGEN/ERGÄNZUNGEN		NAME UND DATUM	




ERFURT
LANDESHAUPTSTADT THÜRINGEN

Stadtverwaltung
Amt für Gebäudemanagement
Abteilung Technisches Gebäudemanagement

Löberwallgraben 19/20 Tel.: 0361 - 655 3610
99096 Erfurt Fax: 0361 - 655 3619

MASSNAHME-NR.		NUTZER	
LIEGENSCHAFT	Ehemalige Bibliothek Tungerstraße 8 99099 Erfurt		
BAUMASSNAHME	Sanierung der ehemaligen Bibliothek Tungerstraße 8 im Rahmen des Förderprogramms "Soziale Stadt"	KAP.	TITEL
PLAN	Komplexsanierung Grundriss Erdgeschoss	M. 1 : 100	
PHASE	Entwurfsplanung	BL.-NR.	EP-GR-EG
AUFGESTELLT* ENTWURFSVERFASSER	Fischer Planungsgesellschaft Weimar mbH Vorwerksgasse 1, 99423 Weimar Tel. 03643 / 85 12 50 Fax. 03643 / 85 12 52	05.03.2025	
FACHPLANER			
PROJEKTSTEUERER			

PROJEKTLEITER			
BAUFACHL. GEPR.*			
BAUFACHL. GENEHMIGT*			
EINVERSTÄNDNIS NUTZER*			
HHMÄSSIG. GENEHM.*			
ZUR AUSSCHREIBUNG FREI**			
ZUR AUSFÜHRUNG FREI**			
ERF. BEI HU-BAU ERF. BEI AFU-BAU	BEHÖRDE / FIRMA	DATUM NAME	UNTER- SCHRIFT

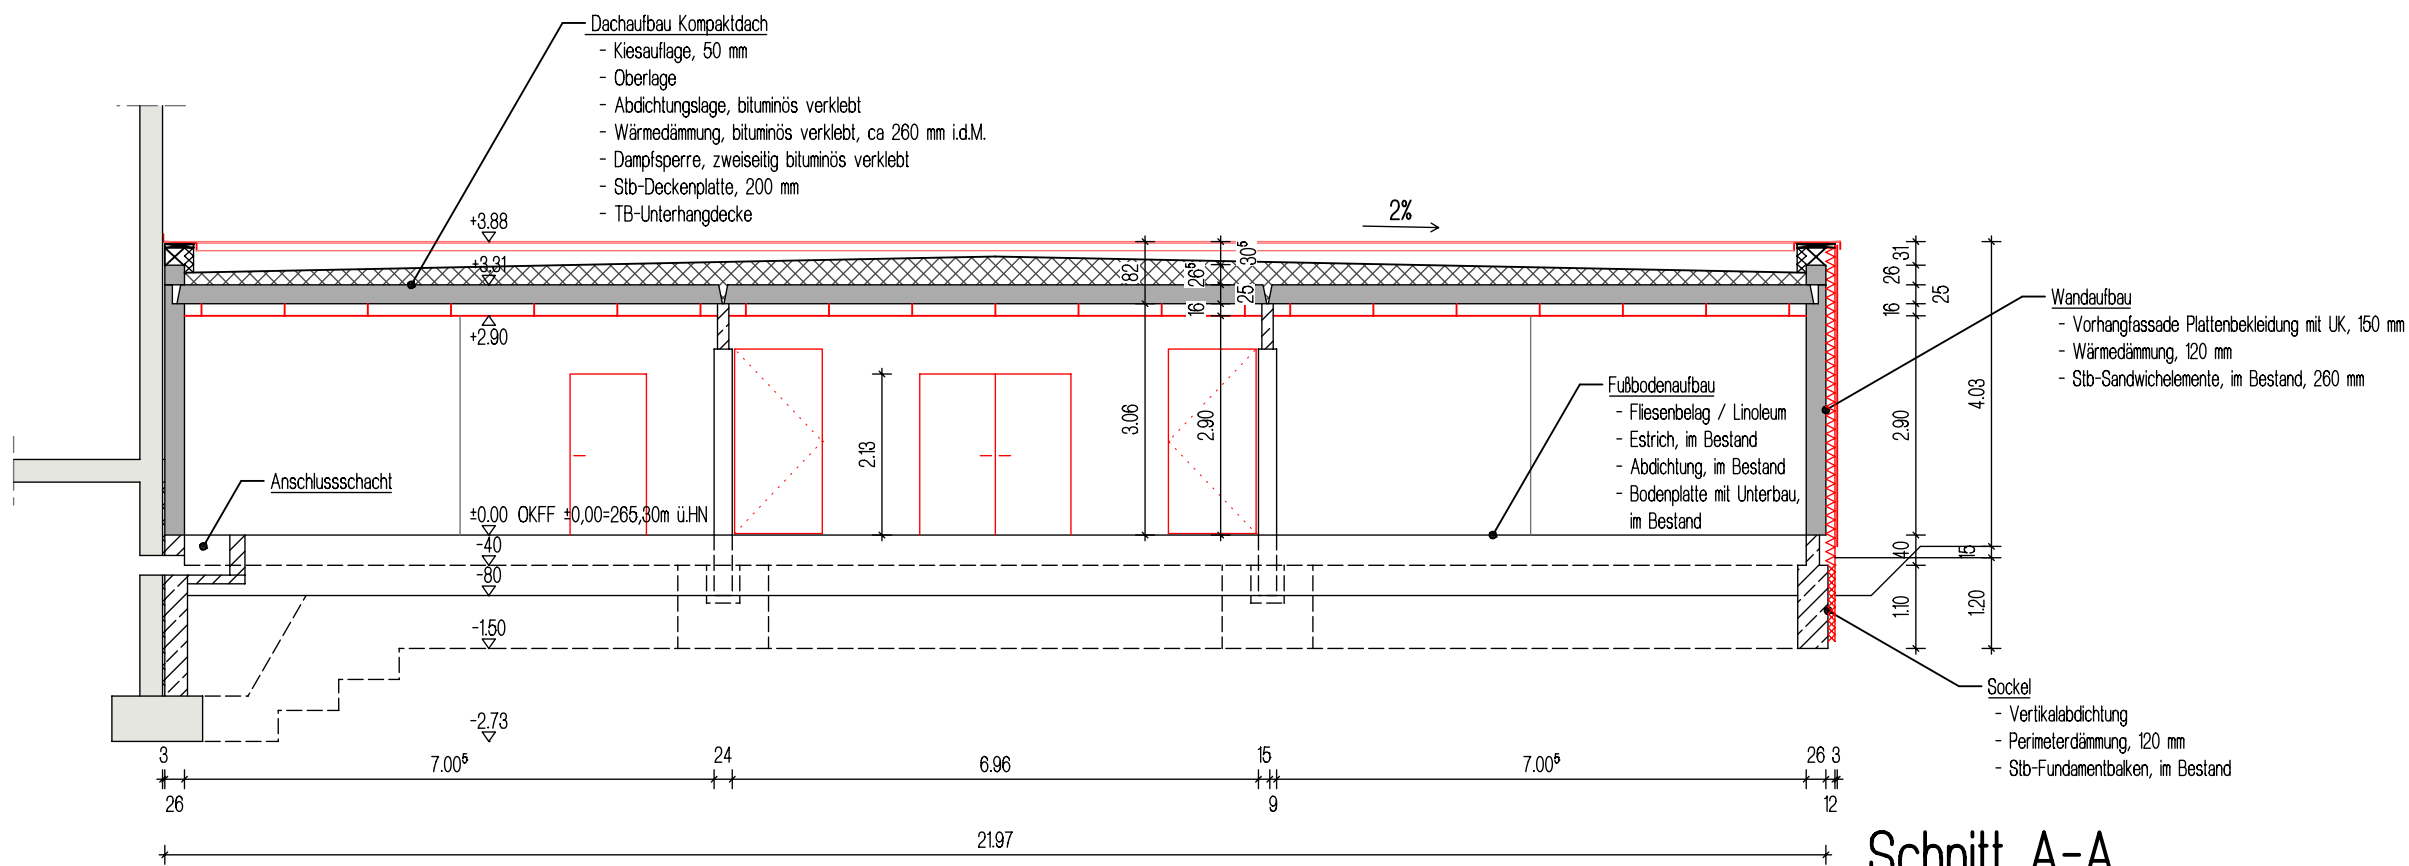

Schnitt A-A

EMPFÄNGER	PLAN	DATUM
VERTEILER		

INDEX	INHALT	ENTW.-VERF.	PROJ.-LEITER
ÄNDERUNGEN/ERGÄNZUNGEN		NAME UND DATUM	



ERFURT
LANDESHAUPTSTADT THÜRINGEN


Stadtverwaltung
Amt für Gebäudemanagement
Abteilung Technisches Gebäudemanagement

Löberwallgraben 19/20 Tel.: 0361 - 655 3610
99096 Erfurt Fax: 0361 - 655 3619

MASSNAHME-NR.		NUTZER	
LIEGENSCHAFT	Ehemalige Bibliothek Tungerstraße 8 99099 Erfurt		
BAUMASSNAHME	Sanierung der ehemaligen Bibliothek Tungerstraße 8 im Rahmen des Förderprogramms "Soziale Stadt"	KAP.	TITEL
PLAN	Komplexsanierung Querschnitt A-A	M. 1 : 100	
		BL.-NR.	EP-S-AA
PHASE	Entwurfsplanung	BL.-GRÖßE	A2 (420x594)

AUFGESTELLT* ENTWURFSVERFASSER	Fischer Planungsgesellschaft Weimar mbH Vorwerksgasse 1, 99423 Weimar Tel. 03643 / 85 12 50 Fax. 03643 / 85 12 52	05.03.2025	
FACHPLANER			
PROJEKTSTEUERER			

PROJEKTLEITER			
BAUFACHL. GEPR.*			
BAUFACHL. GENEHMIGT*			
EINVERSTÄNDNIS NUTZER*			
HHMÄSSIG. GENEHM.*			
ZUR AUSSCHREIBUNG FREI**			
ZUR AUSFÜHRUNG FREI**			
ERF. BEI HU-BAU ERF. BEI AFU-BAU	BEHÖRDE / FIRMA	DATUM NAME	UNTER- SCHRIFT

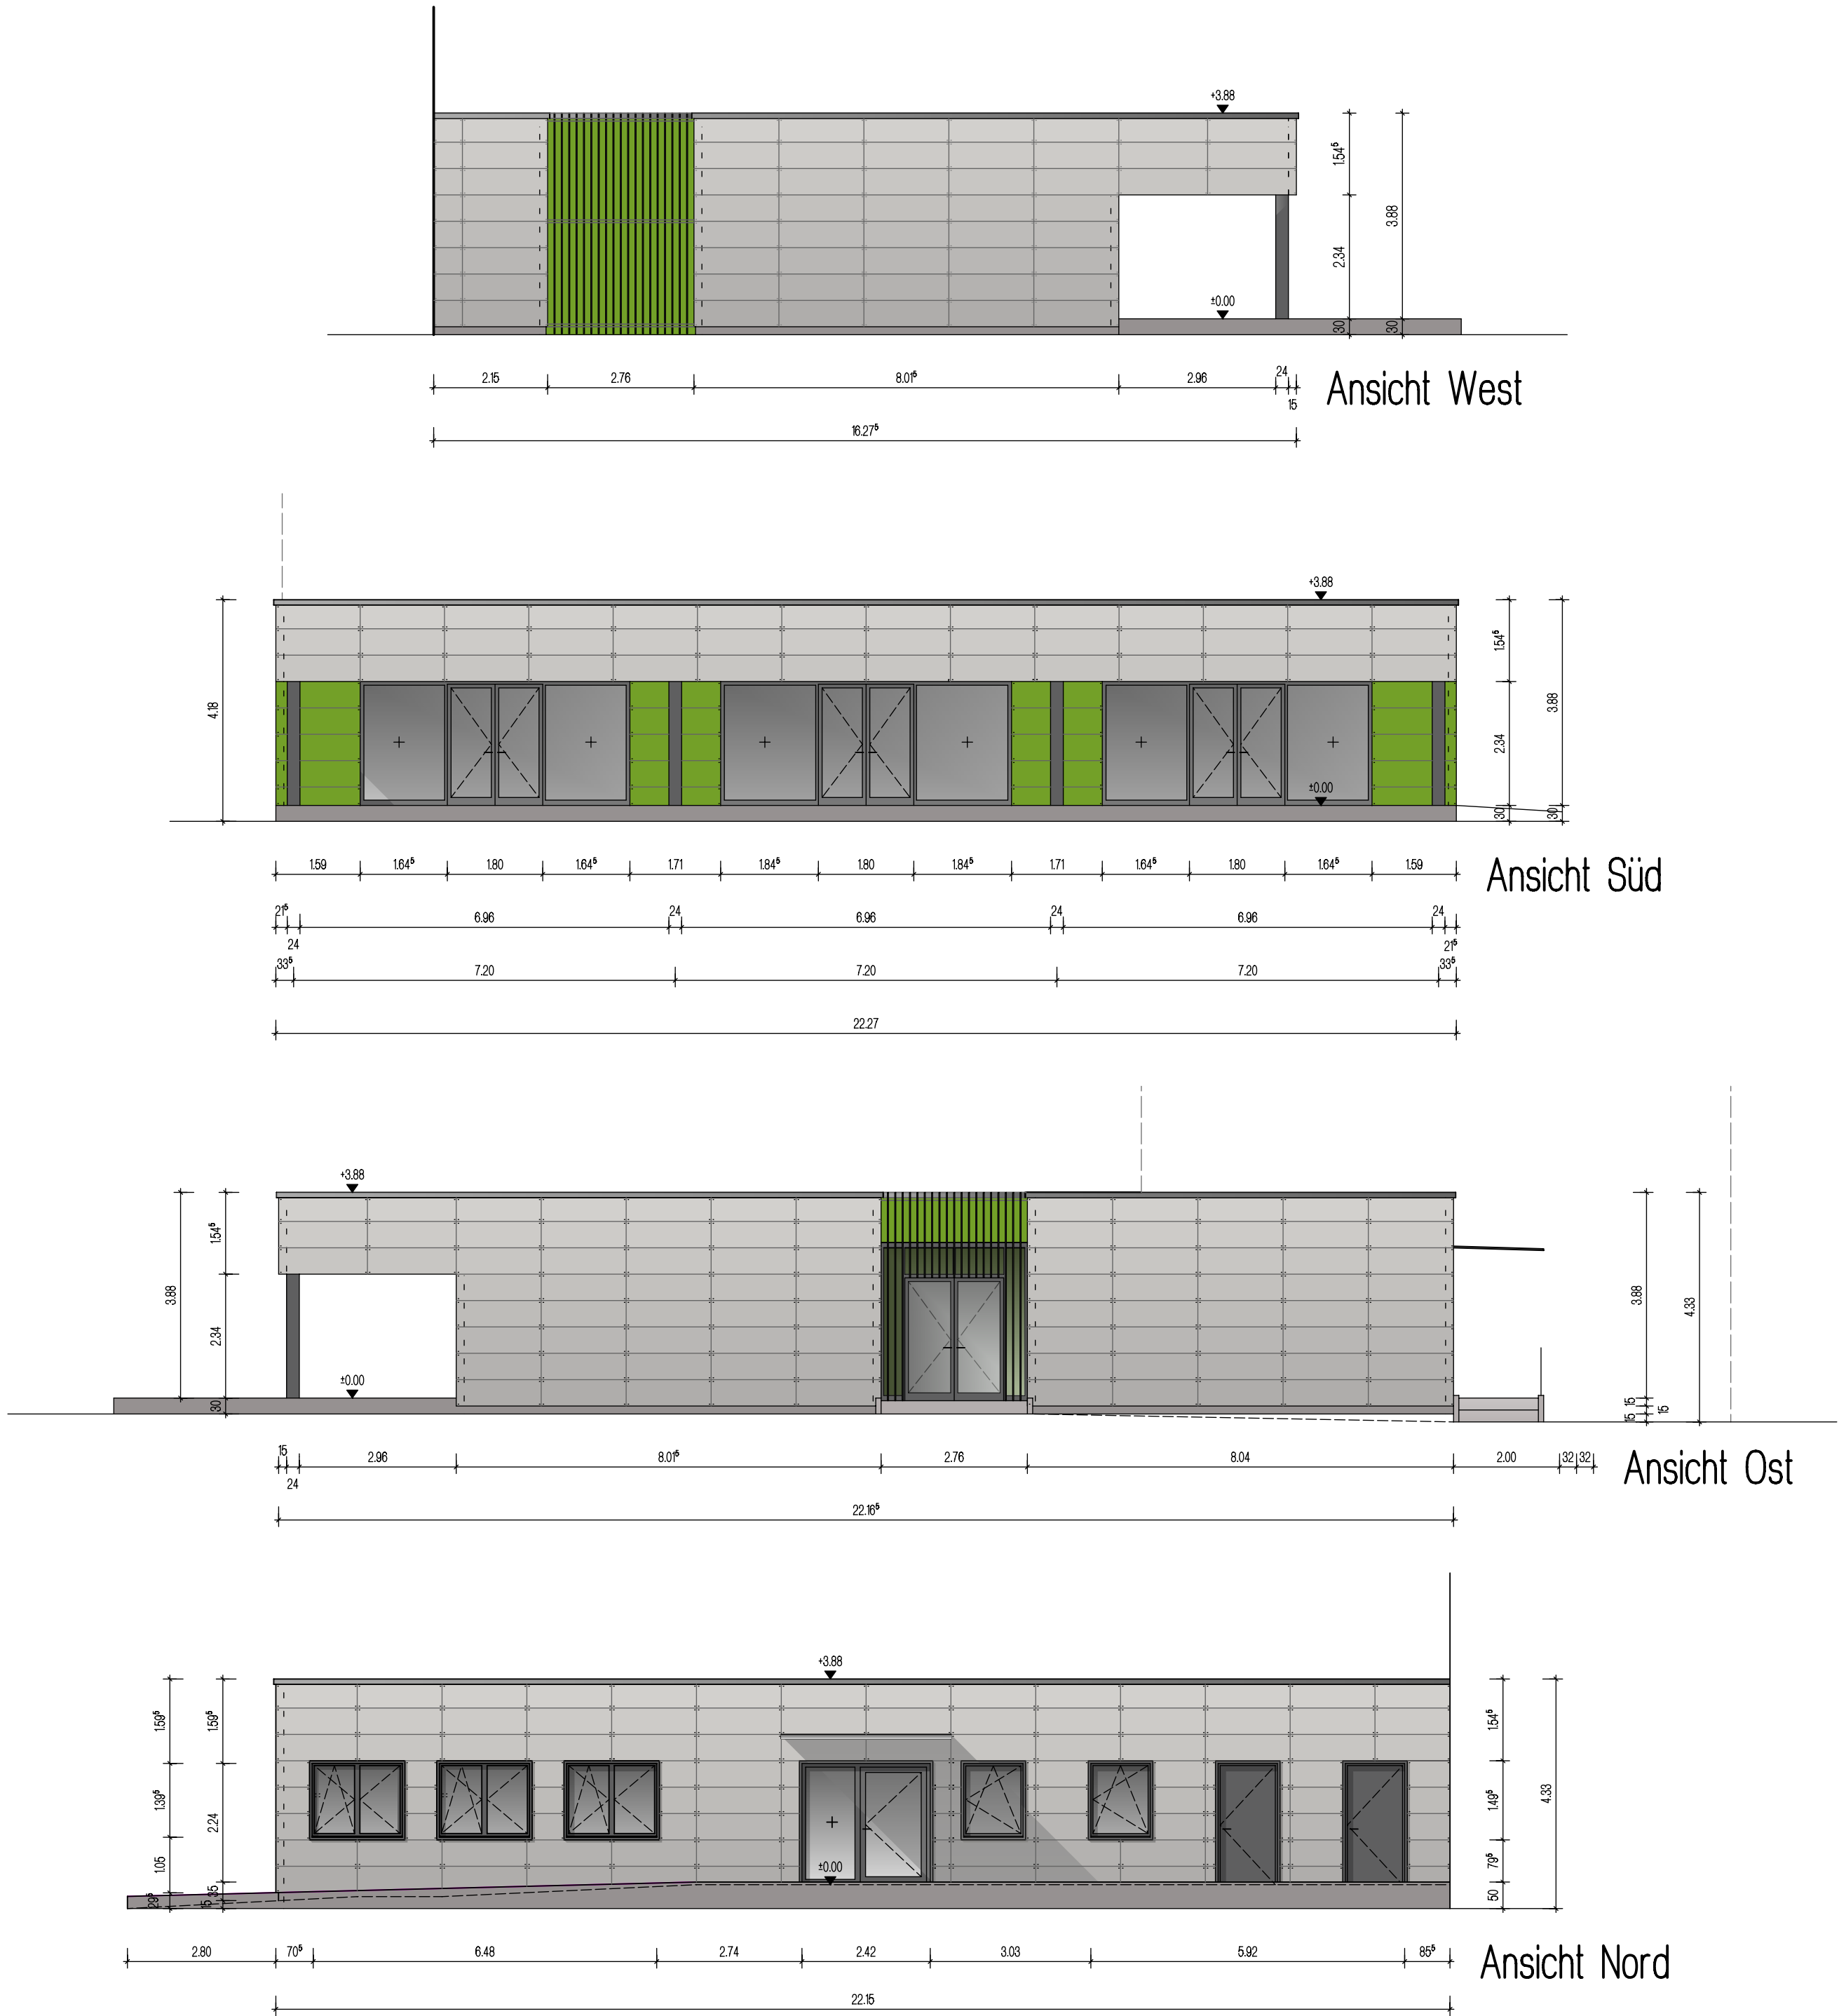

EMPFÄNGER	PLAN	DATUM
VERTEILER		

INDEX	INHALT	ENTW.-VERF.	PROJ.-LEITER
ÄNDERUNGEN/ERGÄNZUNGEN		NAME UND DATUM	



ERFURT
LANDESHAUPTSTADT THÜRINGEN

Stadtverwaltung
Amt für Gebäudemanagement
Abteilung Technisches Gebäudemanagement

Löberwallgraben 19/20 Tel.: 0361 - 655 3610
99096 Erfurt Fax: 0361 - 655 3619

MASSNAHME-NR.		NUTZER	
LIEGENSCHAFT	Ehemalige Bibliothek Tungerstraße 8 99099 Erfurt		
BAUMASSNAHME	Sanierung der ehemaligen Bibliothek Tungerstraße 8 im Rahmen des Förderprogramms "Soziale Stadt"	KAP.	TITEL
PLAN	Komplexsanierung Ansichten	M. 1 : 100	
		BL.-NR.	EP-ANS
PHASE	Entwurfsplanung	BL.-GRÖÖE	A2 (420x594)
AUFGESTELLT* ENTWURFSVERFASSER	Fischer Planungsgesellschaft Weimar mbH Vorwerksgasse 1, 99423 Weimar Tel. 03643 / 85 12 50 Fax. 03643 / 85 12 52	05.03.2025	
FACHPLANER			
PROJEKTSTEUERER			

PROJEKTLLEITER			
BAUFACHL. GEPR.*			
BAUFACHL. GENEHMIGT*			
EINVERSTÄNDNIS NUTZER*			
HHMÄSSIG. GENEHM.*			
ZUR AUSSCHREIBUNG FREI**			
ZUR AUSFÜHRUNG FREI**			
ERF. BEI HU-BAU ERF. BEI AFU-BAU	BEHÖRDE / FIRMA	DATUM NAME	UNTER- SCHRIFT