

Beschluss zur Drucksache Nr. 2143/24 der Sitzung des Ausschusses für Stadtentwicklung,  
Bau, Umwelt, Klimaschutz und Verkehr vom 03.04.2025

Widmung Parkplatz Marie-Elise-Kayser-Straße und Verbindung zur Auenstraße

Genauere Fassung:

01


Der Parkplatz an der Marie-Elise-Kayser-Straße und die neue Verbindung zur Auenstraße wird entsprechend Lageplan (Anlage 1) gemäß § 6 Thüringer Straßengesetz, dem öffentlichen Verkehr gewidmet.

02

Die Einstufung (§ 3 ThürStrG) erfolgt entsprechend der Verkehrsbedeutung als Gemeindestraße.

03

Straßenbaulastträger ist die Stadt Erfurt.

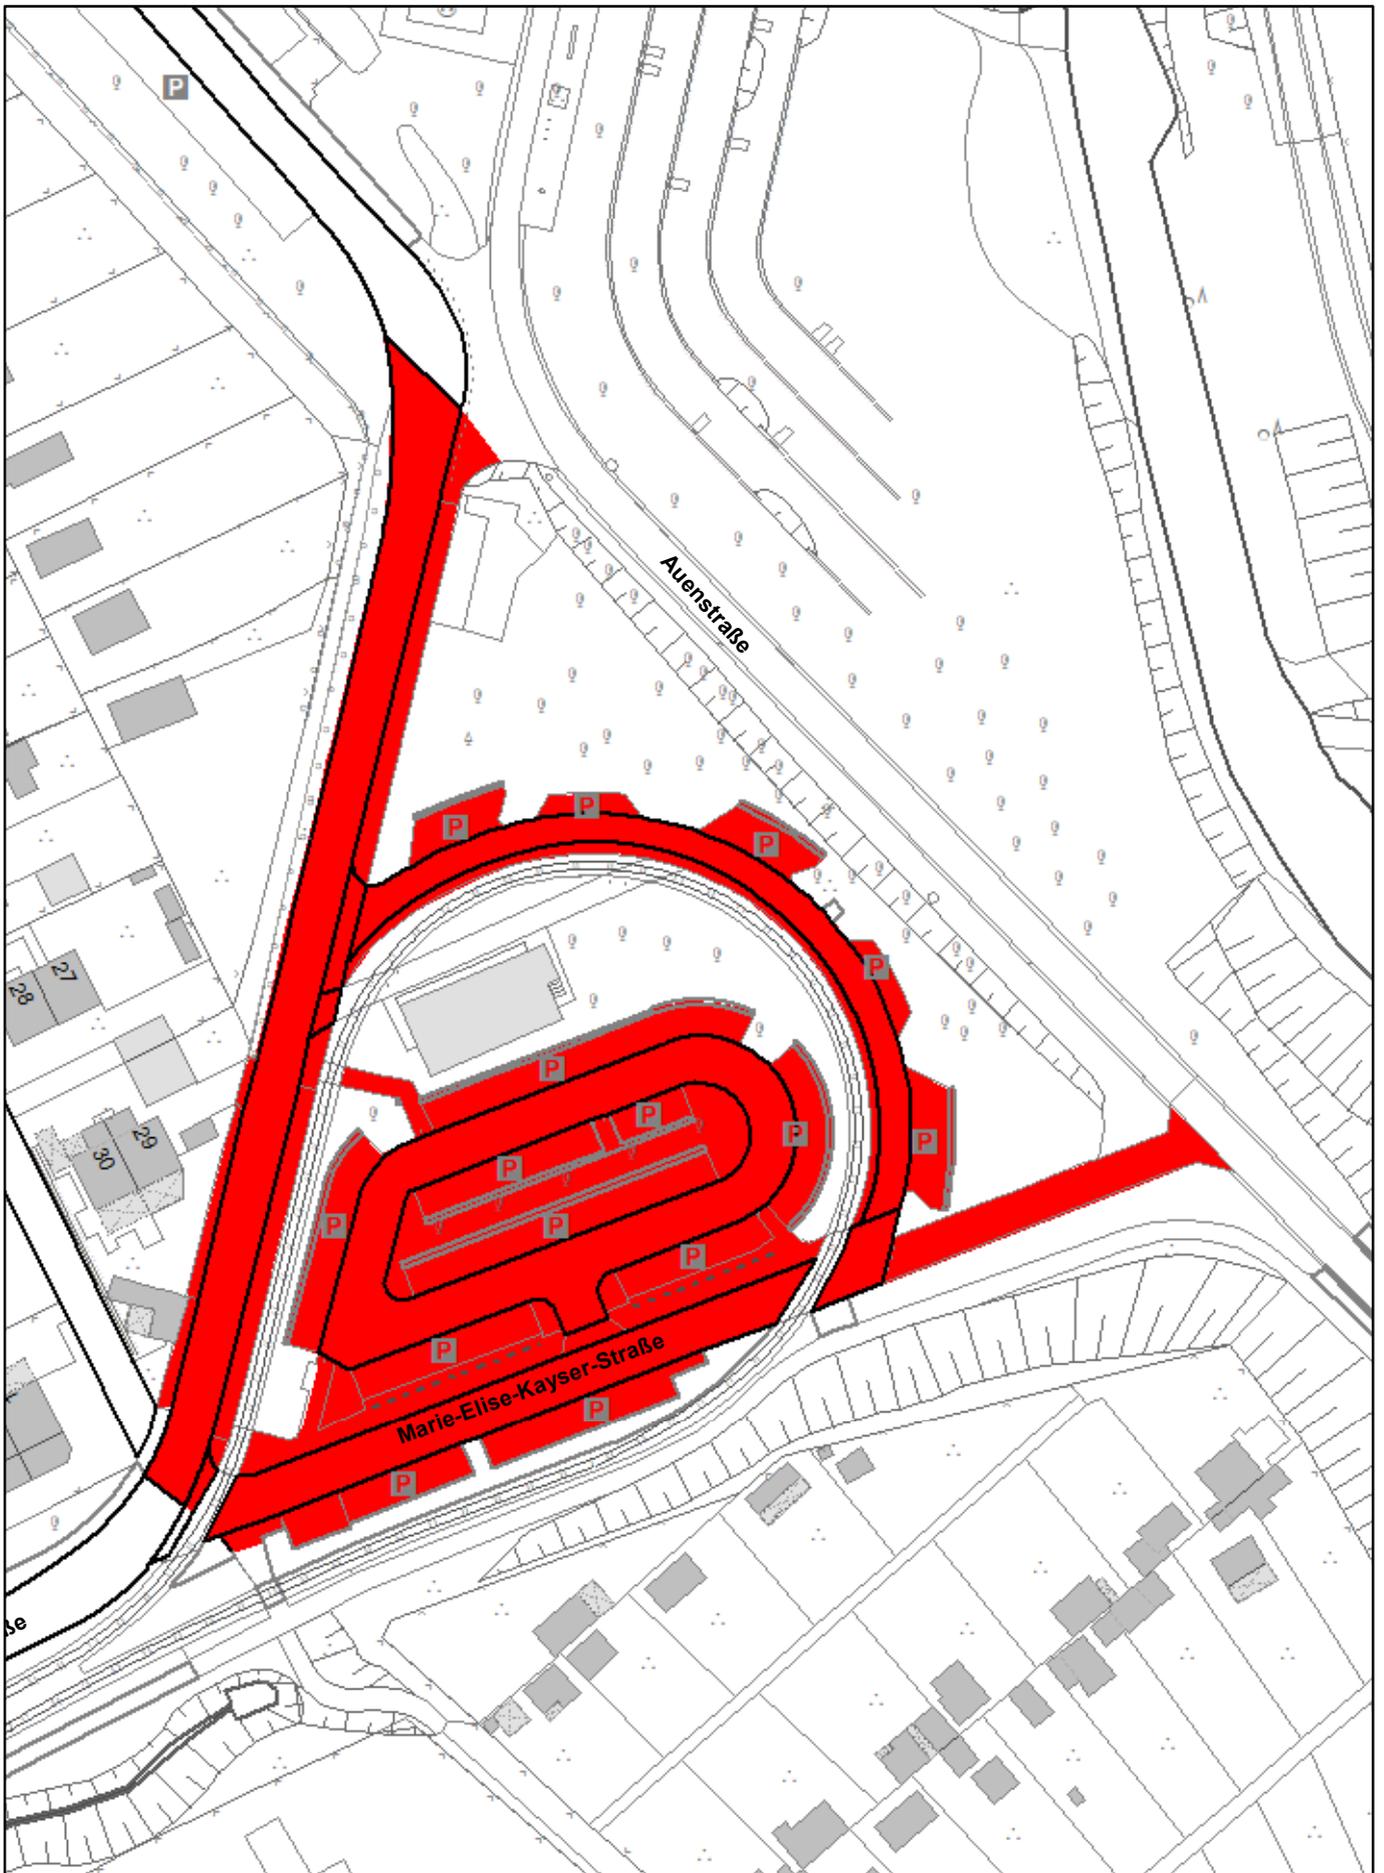

Beschluss zur Drucksache Nr. 2146/24 der Sitzung des Ausschusses für Stadtentwicklung,  
Bau, Umwelt, Klimaschutz und Verkehr vom 03.04.2025

Widmung Gehwegverbindung zwischen Kranichfelder Straße und Scharnhorststraße

Genauere Fassung:

01


Die Gehwegverbindung zwischen Kranichfelder Straße und Scharnhorststraße wird entsprechend beiliegendem Lageplan (Anlage 1) gemäß § 6 Thüringer Straßengesetz gewidmet.

02

Die Einstufung der Verkehrsanlage erfolgt entsprechend ihrer Bedeutung als sonstige öffentliche Straße und wird auf den Geh- und Radverkehr beschränkt § 3 Abs. 1 ThürStrG.

03

Straßenbaulastträger ist die Stadt Erfurt.

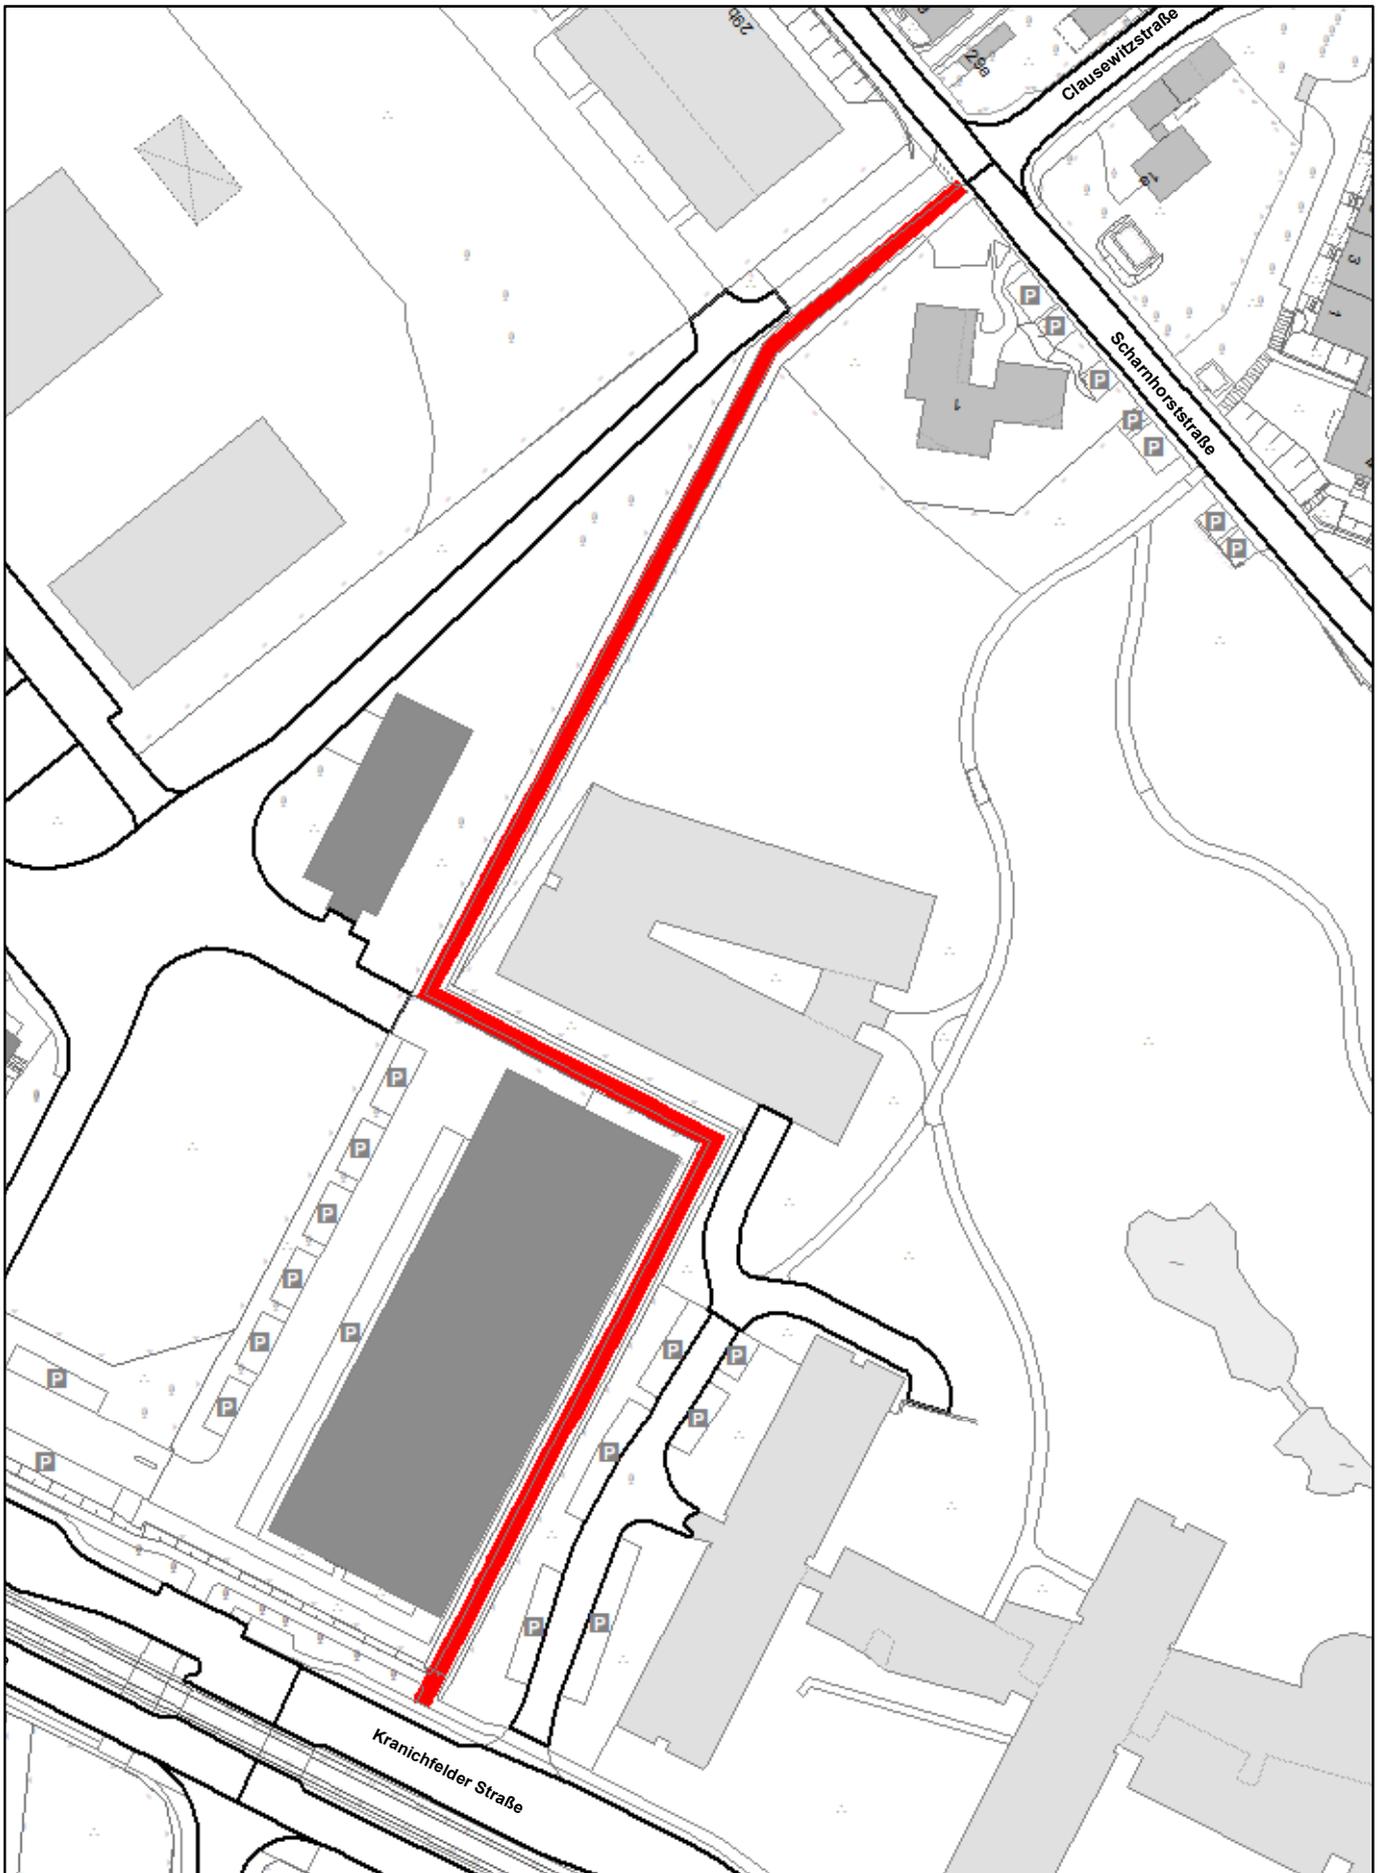

Beschluss zur Drucksache Nr. 2149/24 der Sitzung des Ausschusses für Stadtentwicklung,  
Bau, Umwelt, Klimaschutz und Verkehr vom 03.04.2025

Widmung Lassallestraße

Genaue Fassung:

01


Die Straße Lassallestraße wird entsprechend beigefügten Lageplan (Anlage 1) gemäß § 6 Thüringer Straßengesetz dem öffentlichen Verkehr gewidmet.

02

Die Einstufung § 3 ThürStrG erfolgt entsprechend der Verkehrsbedeutung als Gemeindestraße.

03

Straßenbaulastträger ist die Stadt Erfurt.

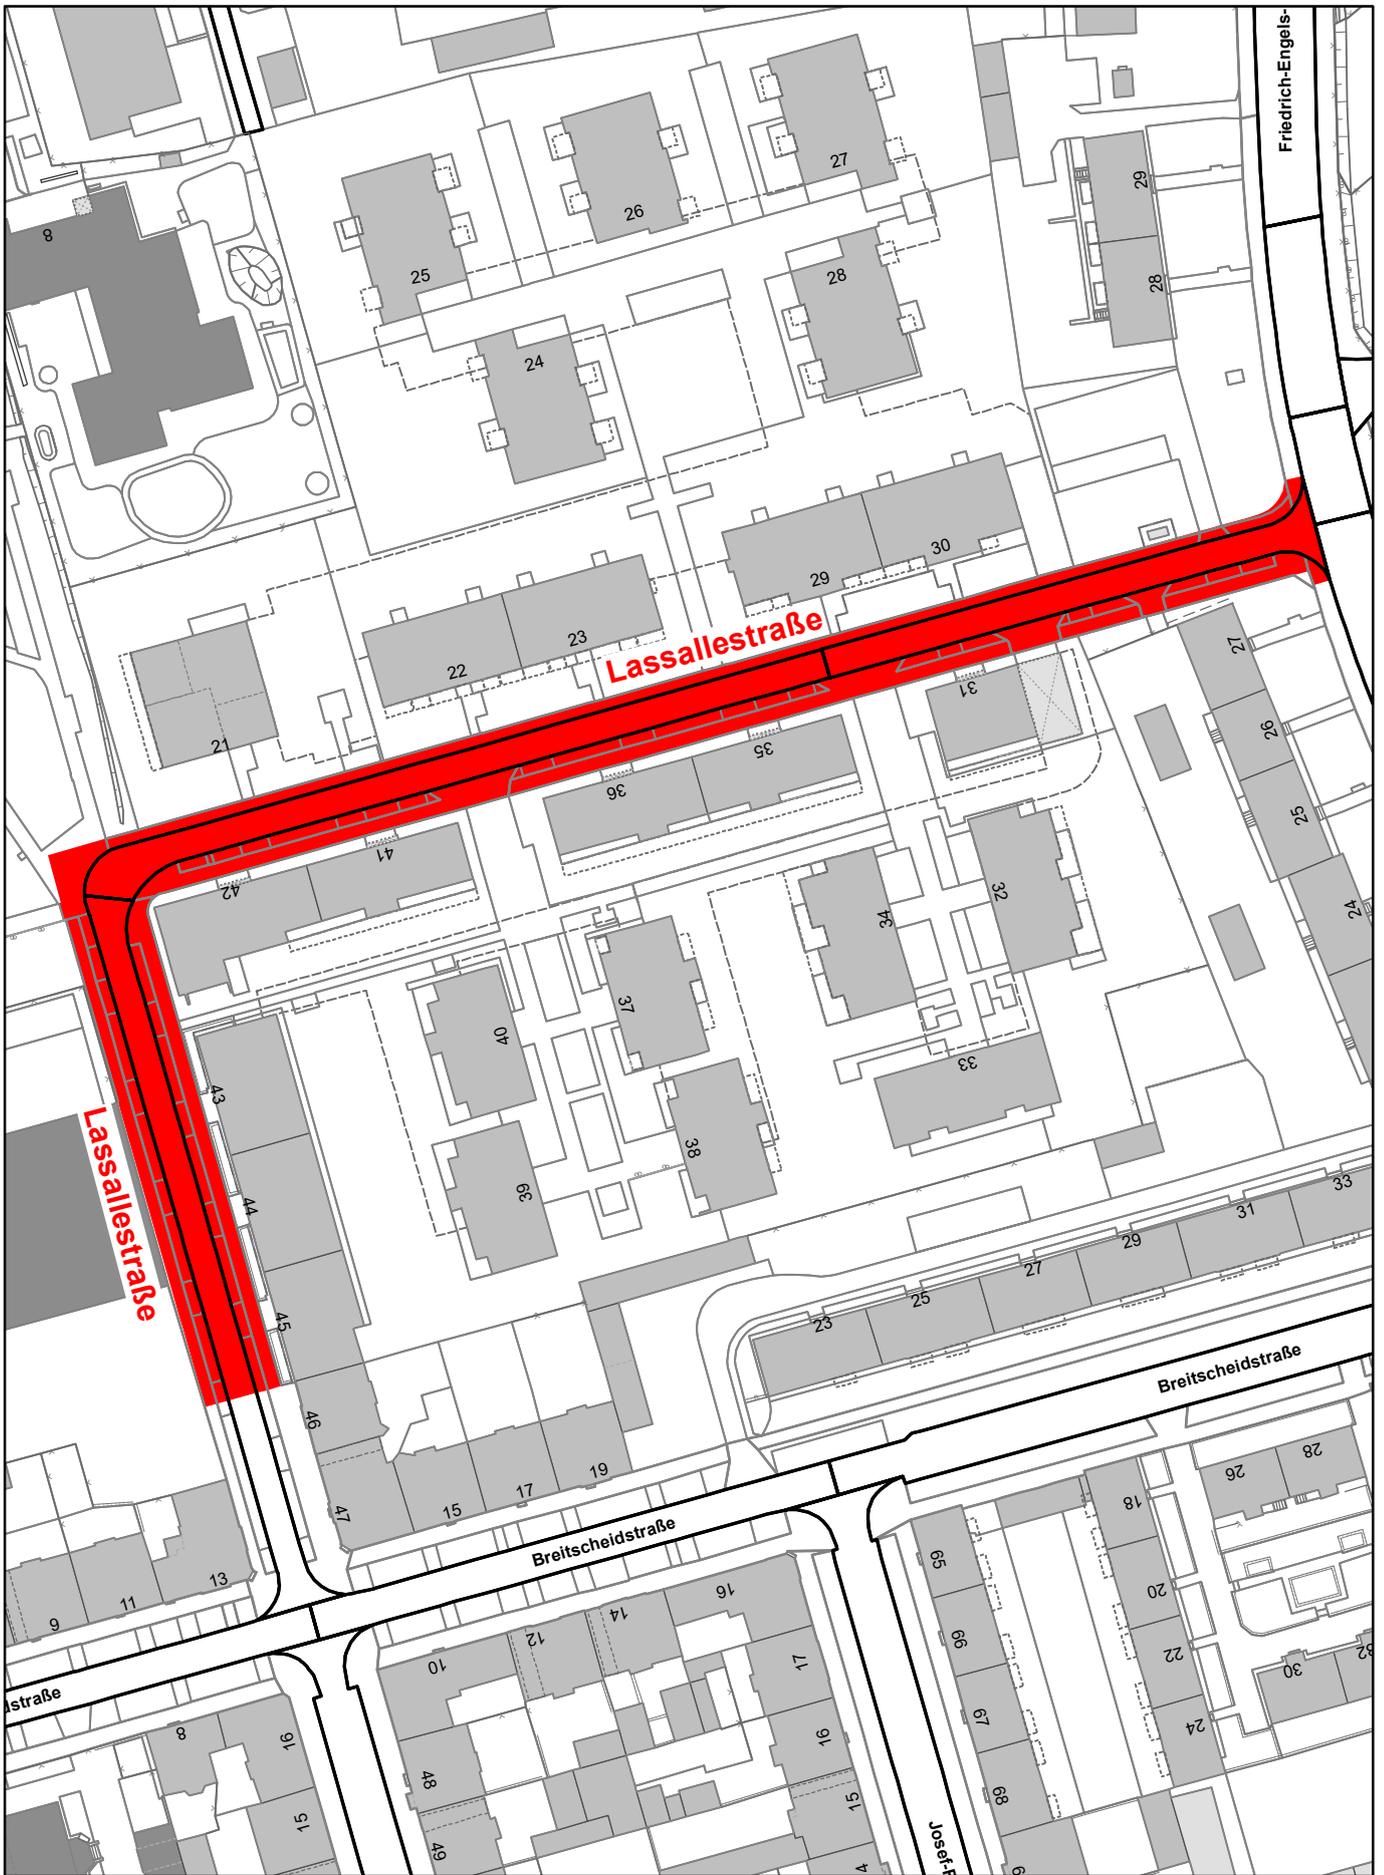

**Beschluss zur Drucksache Nr. 2284/24 der Sitzung des Ausschusses für Stadtentwicklung,  
Bau, Umwelt, Klimaschutz und Verkehr vom 03.04.2025**

**Berliner Straße FöZ05/GEM10 - Bestätigung Vorentwurfsplanung Freianlagen**

Genaue Fassung:

Die Vorzugsvariante der Vorentwurfsplanung (Anlage 5) der Freianlagen für das Bauvorhaben des Doppelstandortes Förderzentrum 5 / Gemeinschaftsschule 10 wird im Sinne des §10 Abs.2 ThürGemHV beschlossen und bildet die Grundlage für die weiteren Planungen.



Kletterstruktur



Tic-Tac-Toe



Fahrradüberdachung



Fingerlabyrinth



Kugellabyrinth

**VORENTWURF**  
M 1:500



**LEGENDE**

**OBERFLÄCHENBEFESTIGUNG**

- Betonpflaster
- Trittplatten
- Asphalt
- EPDM Sportanlagen
- Spielflächen (Spielsand/Fallschutz)
- Betonböschung mit begrünten Aufbrüchen

**VEGETATION**

- Rasenfläche
- Bepflanzung (Sträucher/ Bodendecker)
- Solitärstrauchpflanzung
- Baumpflanzung
- Bestandsbaum
- Baumfällung
- Baum Zielerhalt


**AUSSTATTUNG**

- Sitzbank
- Tisch-Bank-Kombination
- Tischtennisplatte
- Tischkicker
- Findlinge
- Fahrradstellplätze
- Spielgerät mit Sicherheitsbereich
- Sonnensegel
- Einfriedung mit Tor
- Sauberlauf/ Fußabstreicher


**SONSTIGES**

- Schulgartenfläche (Konkretisierung im weiteren Planungsverlauf)
- Grenze Bearbeitungsgebiet
- Straßenleuchte Bestand

**PIKTOGRAMM FLÄCHENNUTZUNG**  
M 1:1.500

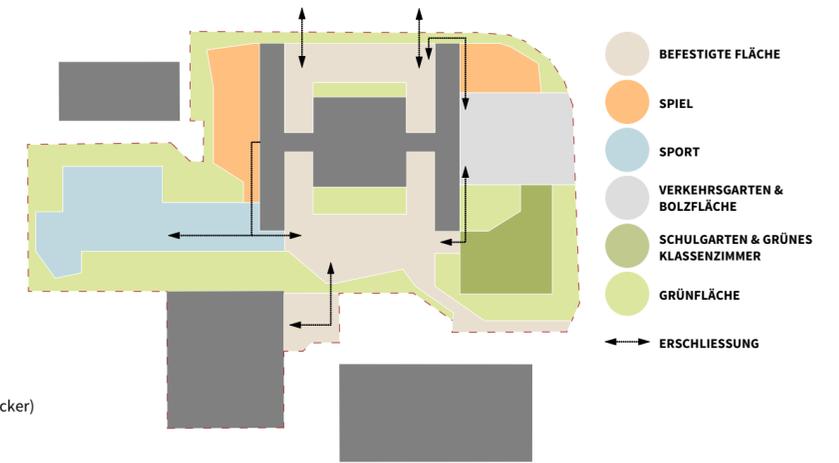

**PIKTOGRAMM FLÄCHENZUORDNUNG**  
M 1:1.500

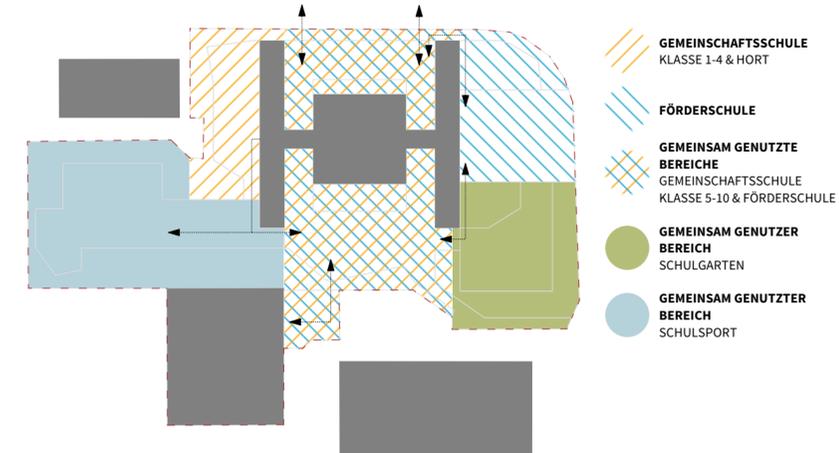

**Abbildungen Prinzipdarstellungen! Abstimmung Material & Farbgebung in LP3**



Boulderfelsen



Sportanlagen



Doppelschaukel



Fahrradgarage



Sitzgruppen

ADRESSE Berliner Str. 1 +1a 99091 Erfurt	PLANNUMMER LGP09
VORHABEN <b>Doppelstandort Gemeinschaftsschule 10 &amp; Förderzentrum 5 Freianlagen</b>	PHASE Vorentwurf
PLANINHALT Lageplan Freianlagen Vorentwurf Vorzugsvariante	STAND 12.08.2024
PLANVERFASSER EVERGREEN. LANDSCHAFTSARCHITEKTEN Schweriner Straße 50a . 01067 Dresden Tel 0351- 329 751 52 info@evergreening.de	UNTERSCHRIFT
BAUHERR Stadtverwaltung Erfurt Amt für Gebäudemanagement Löberwallgraben 19 + 20 99096 Erfurt	MASZTAB 1 : 500
	BLATTGRÖSSE 65x42cm
	GEZEICHNET BOR
	GEPRÜFT SEI
	DATEINAME 2024-08-05_EGF_Vorentwurf.vwx
	PLANGRUNDLAGE Lage- und Höhenplan Sanierung Schulgebäude und -gelände, Berliner Straße 1, 1a Stand: 28.11.2022 Dateiname: A-02 Lage- und Höhenplan Schule Berliner Straße.dwg
	AUSRICHTUNG