


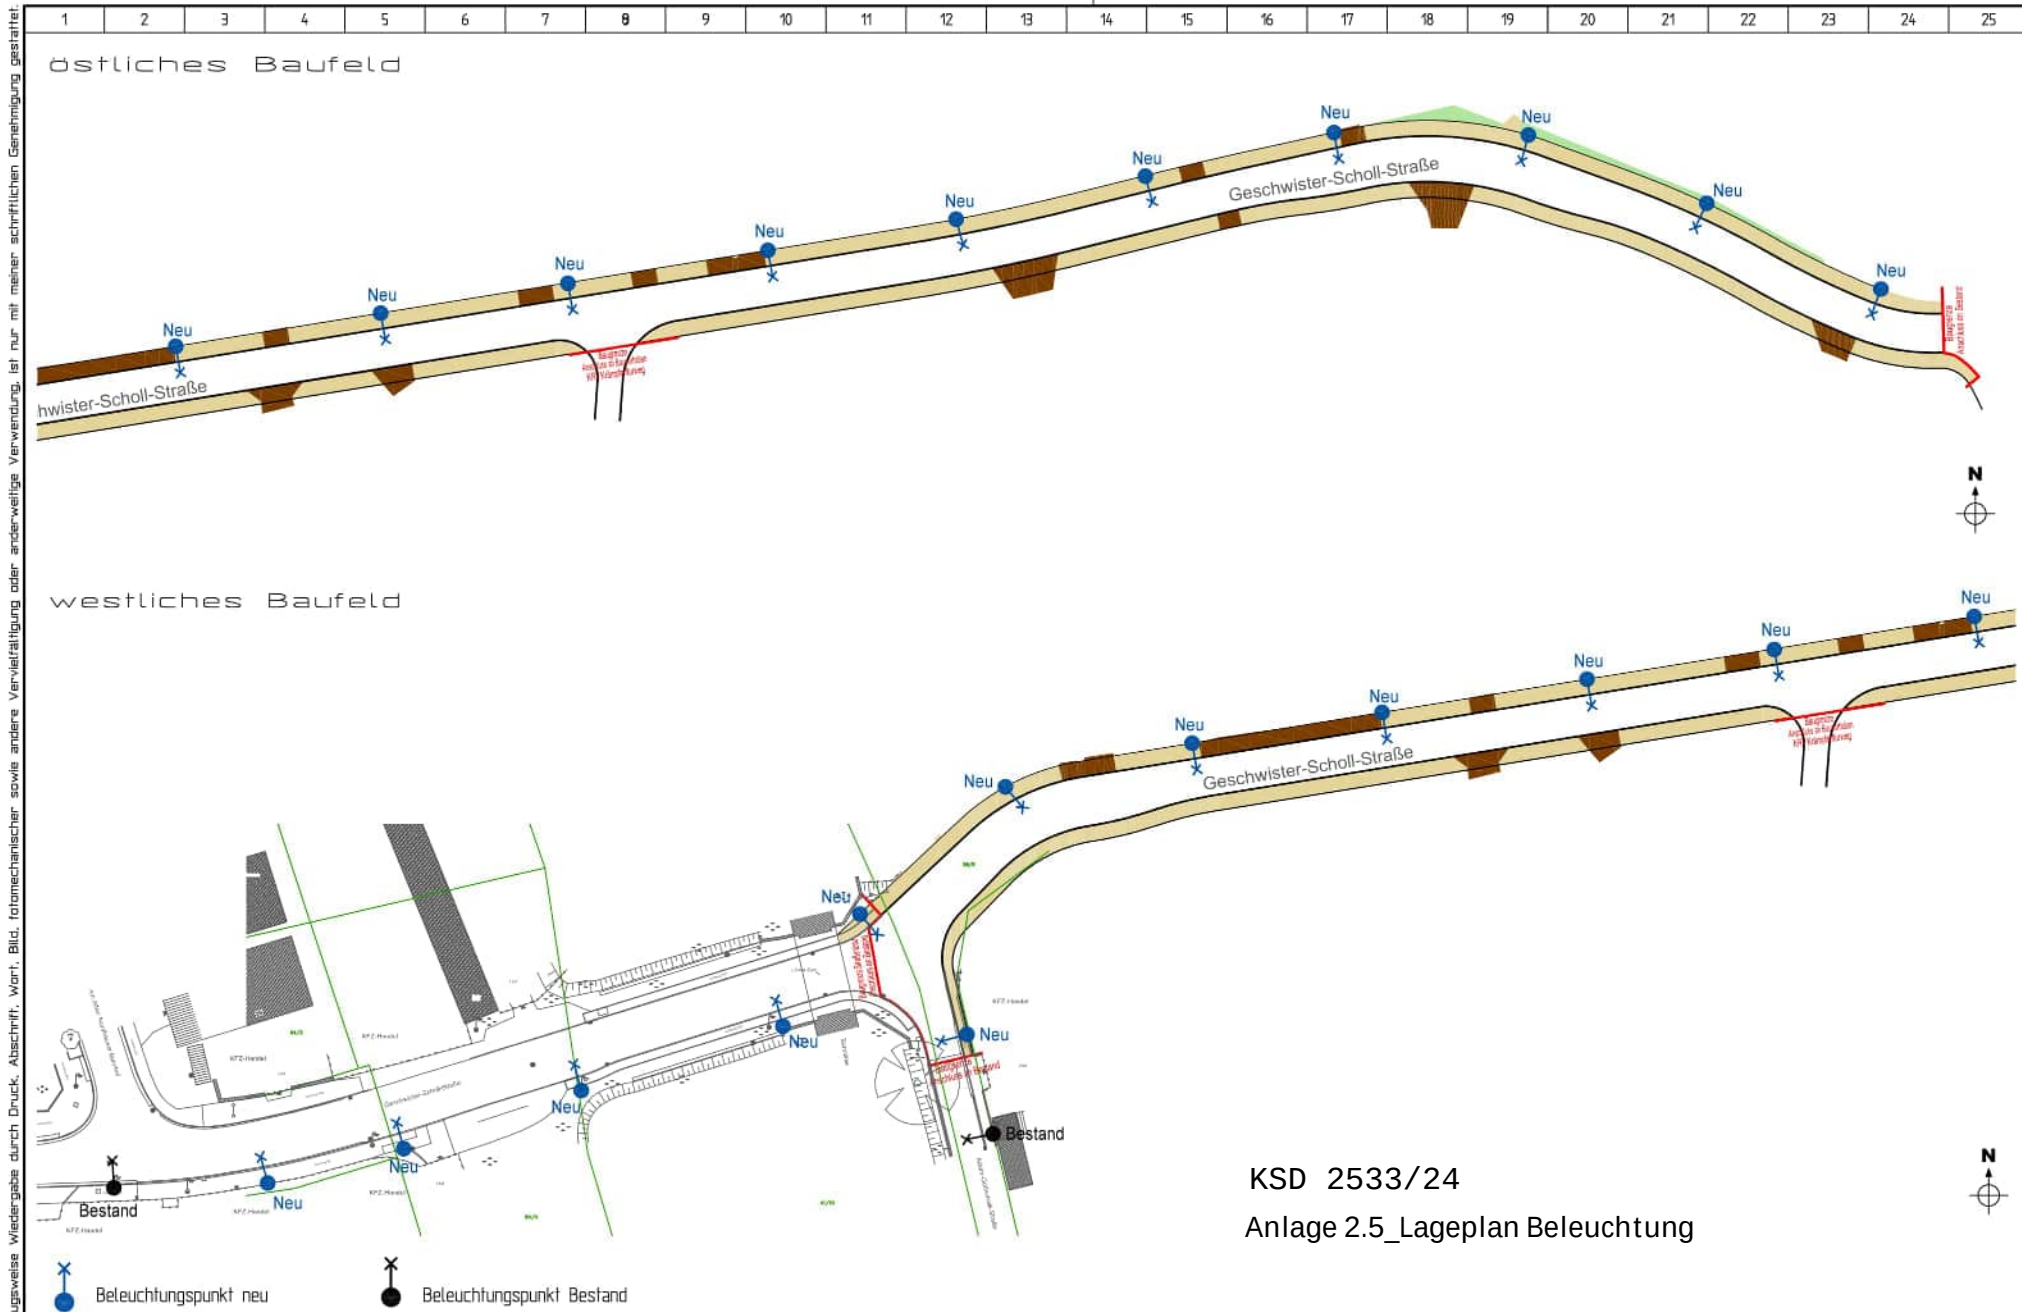

KSD 2533/24
Anlage 2.5_Lageplan Beleuchtung

Quelle Lageplan : AFRY Deutschland GmbH, November 2024

Änderung	Name	Datum	20.11.2024	KGI Keller - Geletzke Ingenieure Partnergesellschaft mbB D-99091 ERFURT An der Schmalen Gera 3	Bauvorhaben : Landeshauptstadt Erfurt KRV Geschwister-Scholl-Straße Straßenbeleuchtung (Ausrüstung)	Projektnummer	Maßstab
		Bearb.	Geletzke			29/24 (VP)	ohne
		Gezeich.			Bezeichnung : Übersichtslageplan	Zeichnungsnummer	Blatt
		Gepr.				Z 1.0	von

Jede vollständige oder auszugsweise Wiedergabe durch Druck, Abschrift, Wort, Bild, fotomechanischer sowie andere Vervielfältigung oder anderweitige Verwendung, ist nur mit meiner schriftlichen Genehmigung gestattet.