


Gaßrain

Fahrbahn

Grünfläche

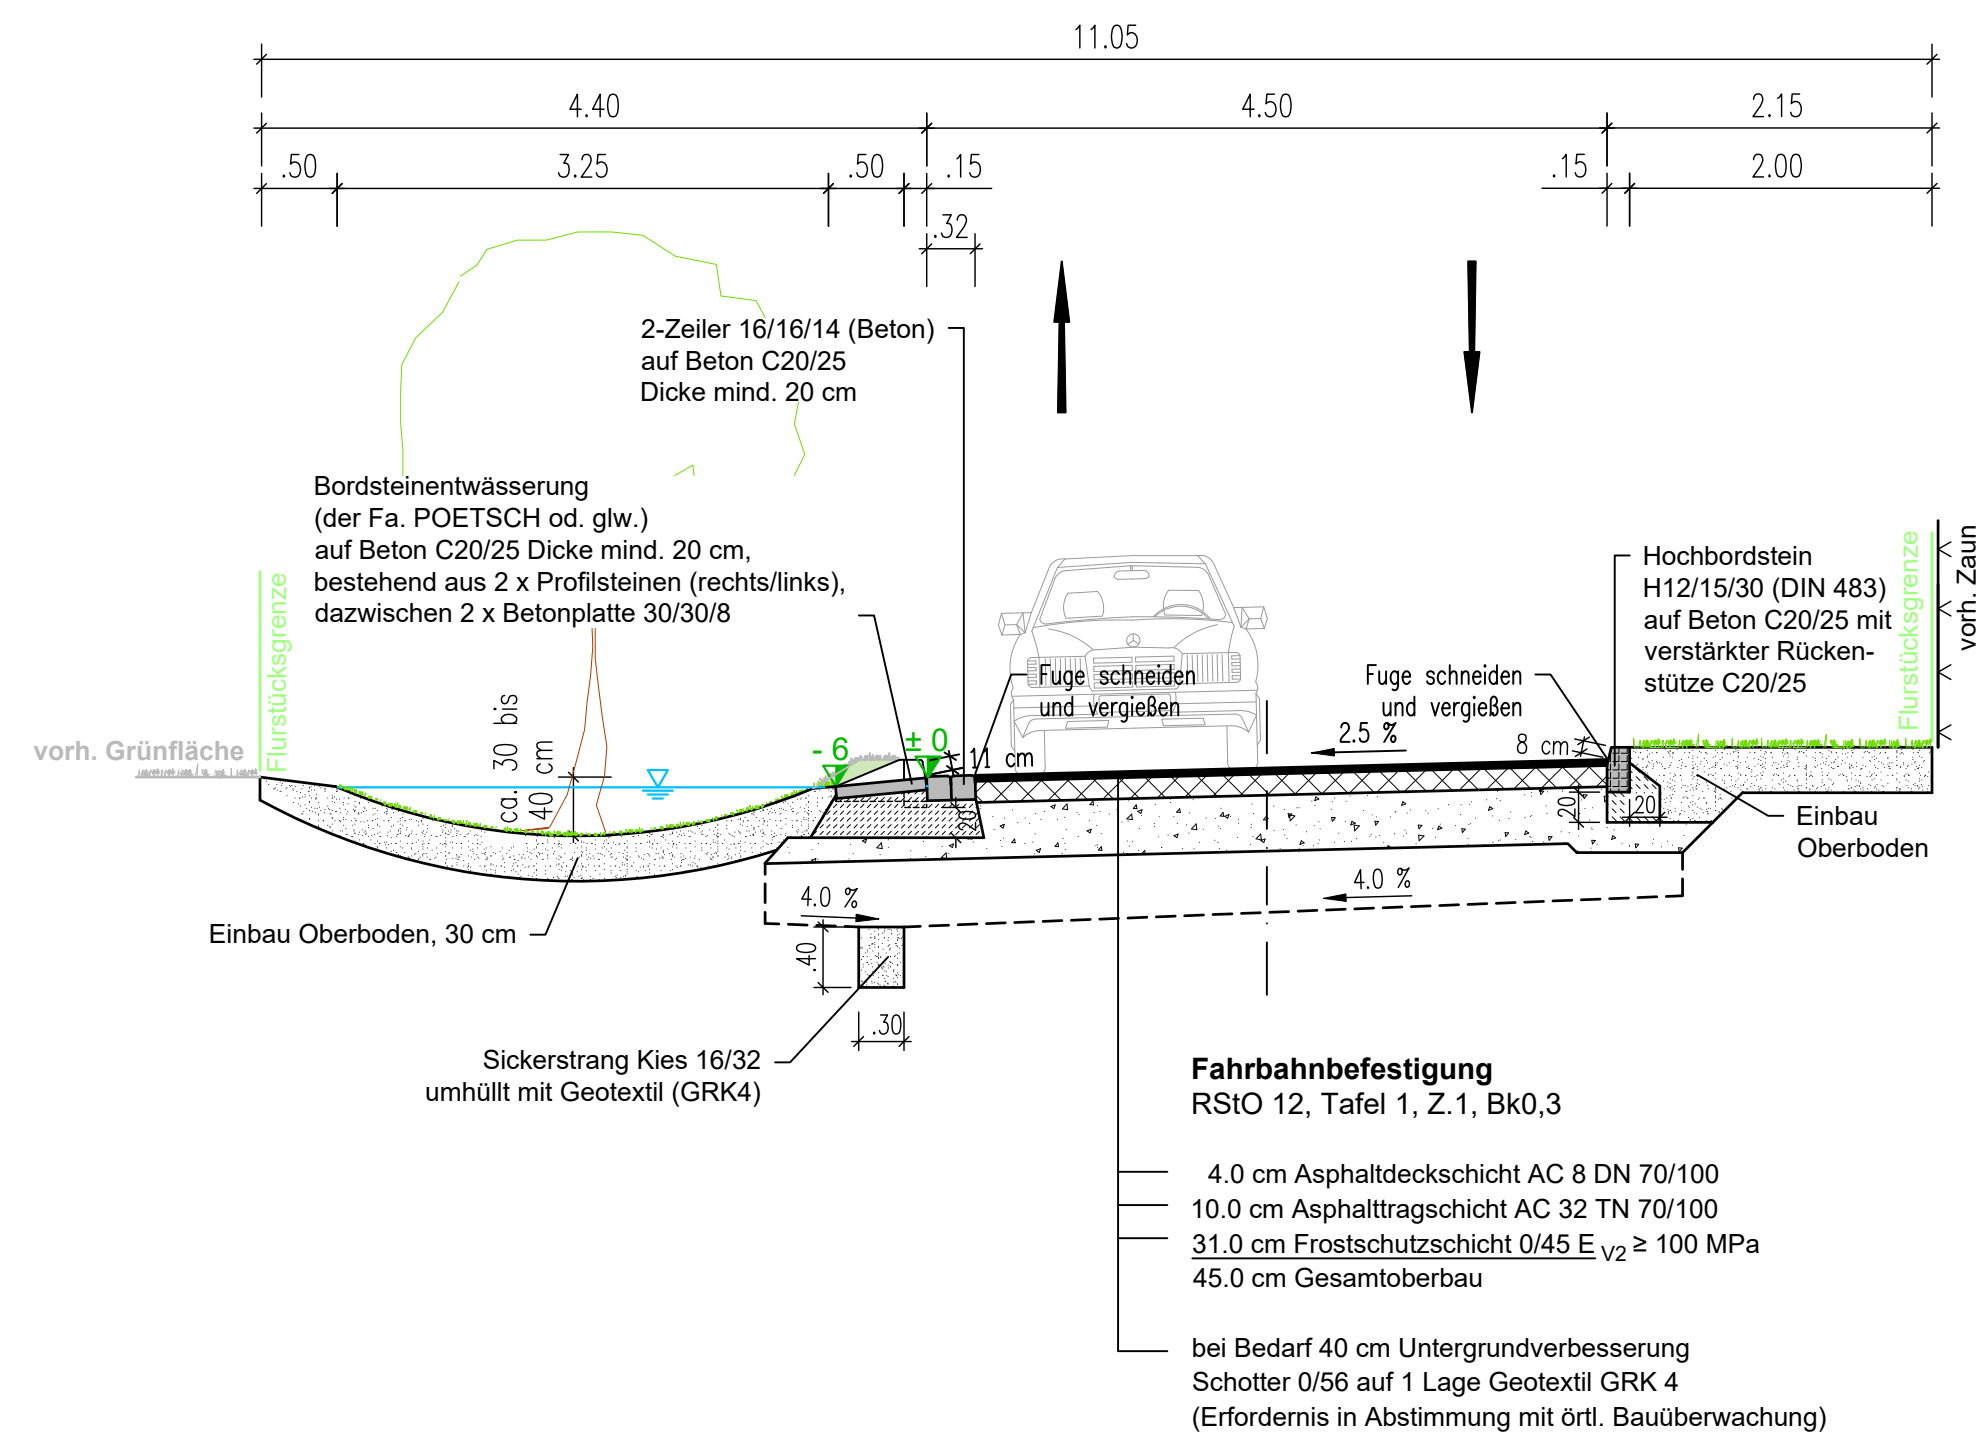


Gaßrain

Zufahrt

Fahrbahn

Zufahrt

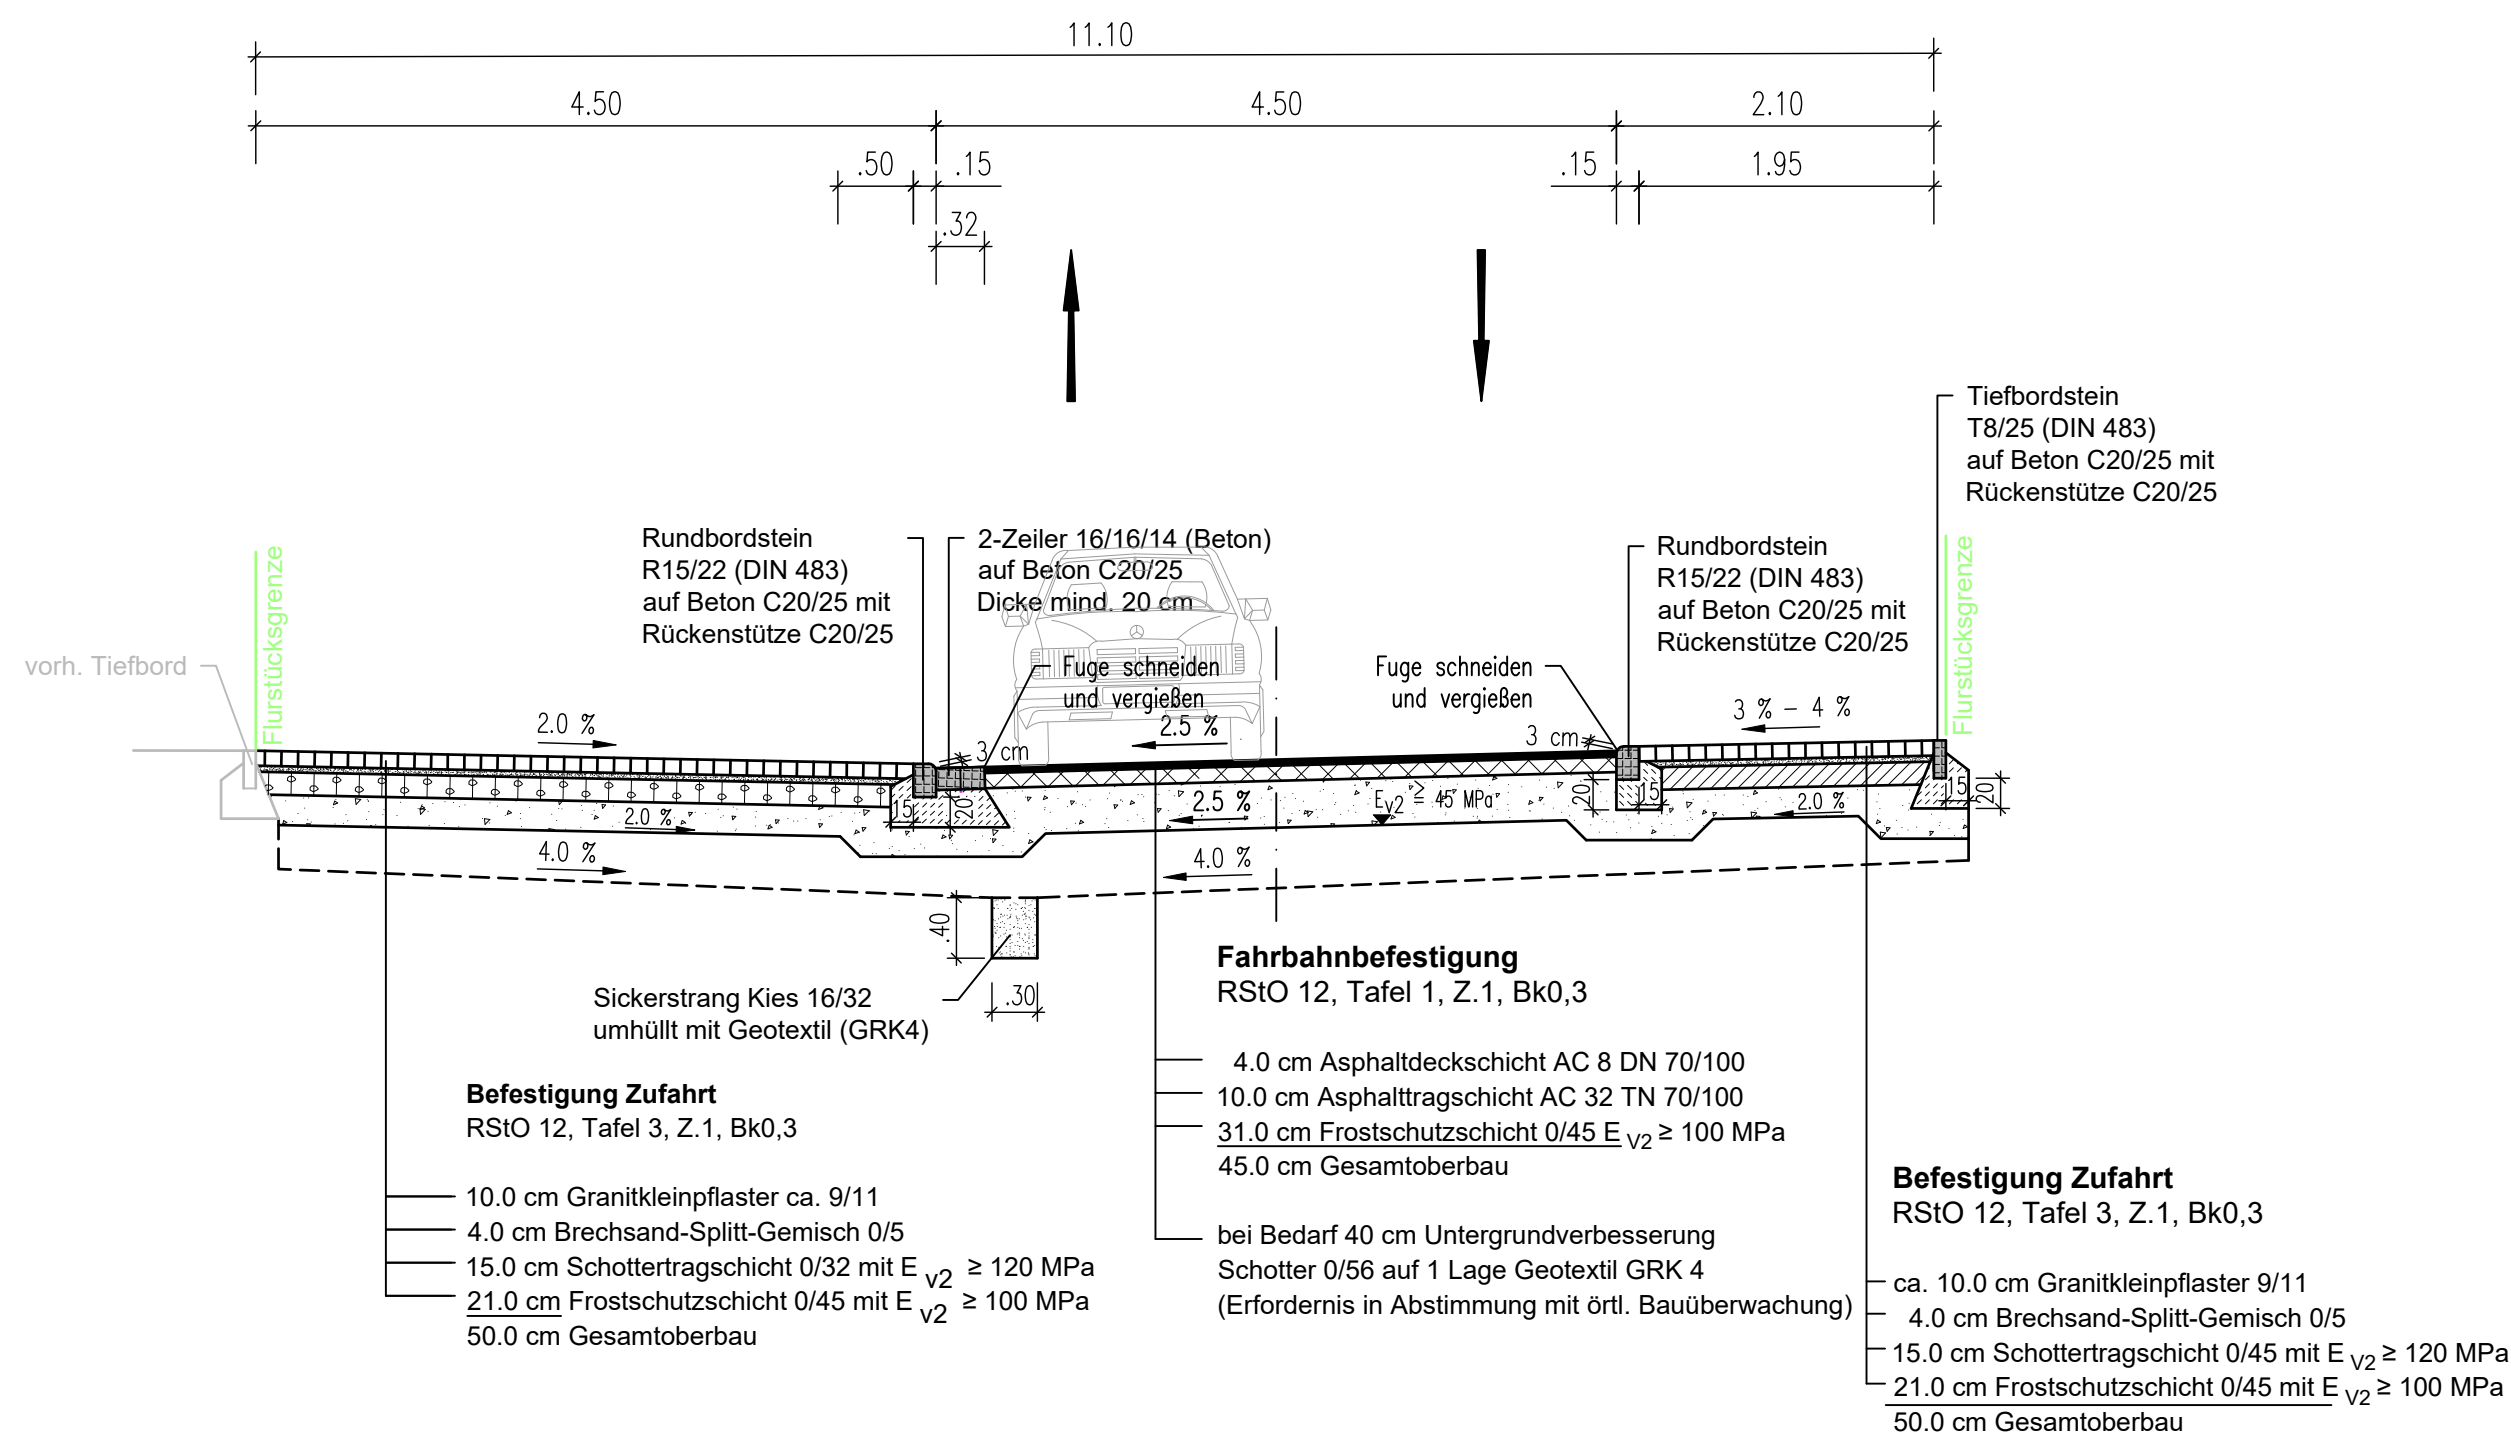

ENTWURFSPLANUNG

Ingenieurbüro John & Stolze GmbH Beratende Ingenieure An der Klinge 7, 99095 Erfurt  Tel: 036204 / 737200 Fax: 036204 / 737209 Internet: www.john-stolze.de E-Mail: ib@john-stolze.de		Datum	Zeichen
	bearbeitet:	Mai '25	Sto.
	gezeichnet.:	Mai '25	Re.
	geprüft:	Mai '25	

Nr.	Art der Änderung	Datum	Zeichen

 Erfurt LANDESHAUPTSTADT THÜRINGEN Stadtverwaltung Tiefbau- und Verkehrsamt Steinplatz 1 99085 Erfurt TEL.: 0361/655-0		Unterlage: Blatt-Nr.: 4	
Maßnahmebezeichnung: 100164_FRI_Gaßrain_Kop Teilobjekt: Straßenbau		Unterlagenbezeichnung: Straßenquerschnitt	
TVA-Objekt-Nr.: 100164		Projekt-Nr.: 406-10	
aufgestellt und geprüft: Erfurt, den		bestätigt: Erfurt, den	
Tiefbau- und Verkehrsamt		prüfende Stelle /	