


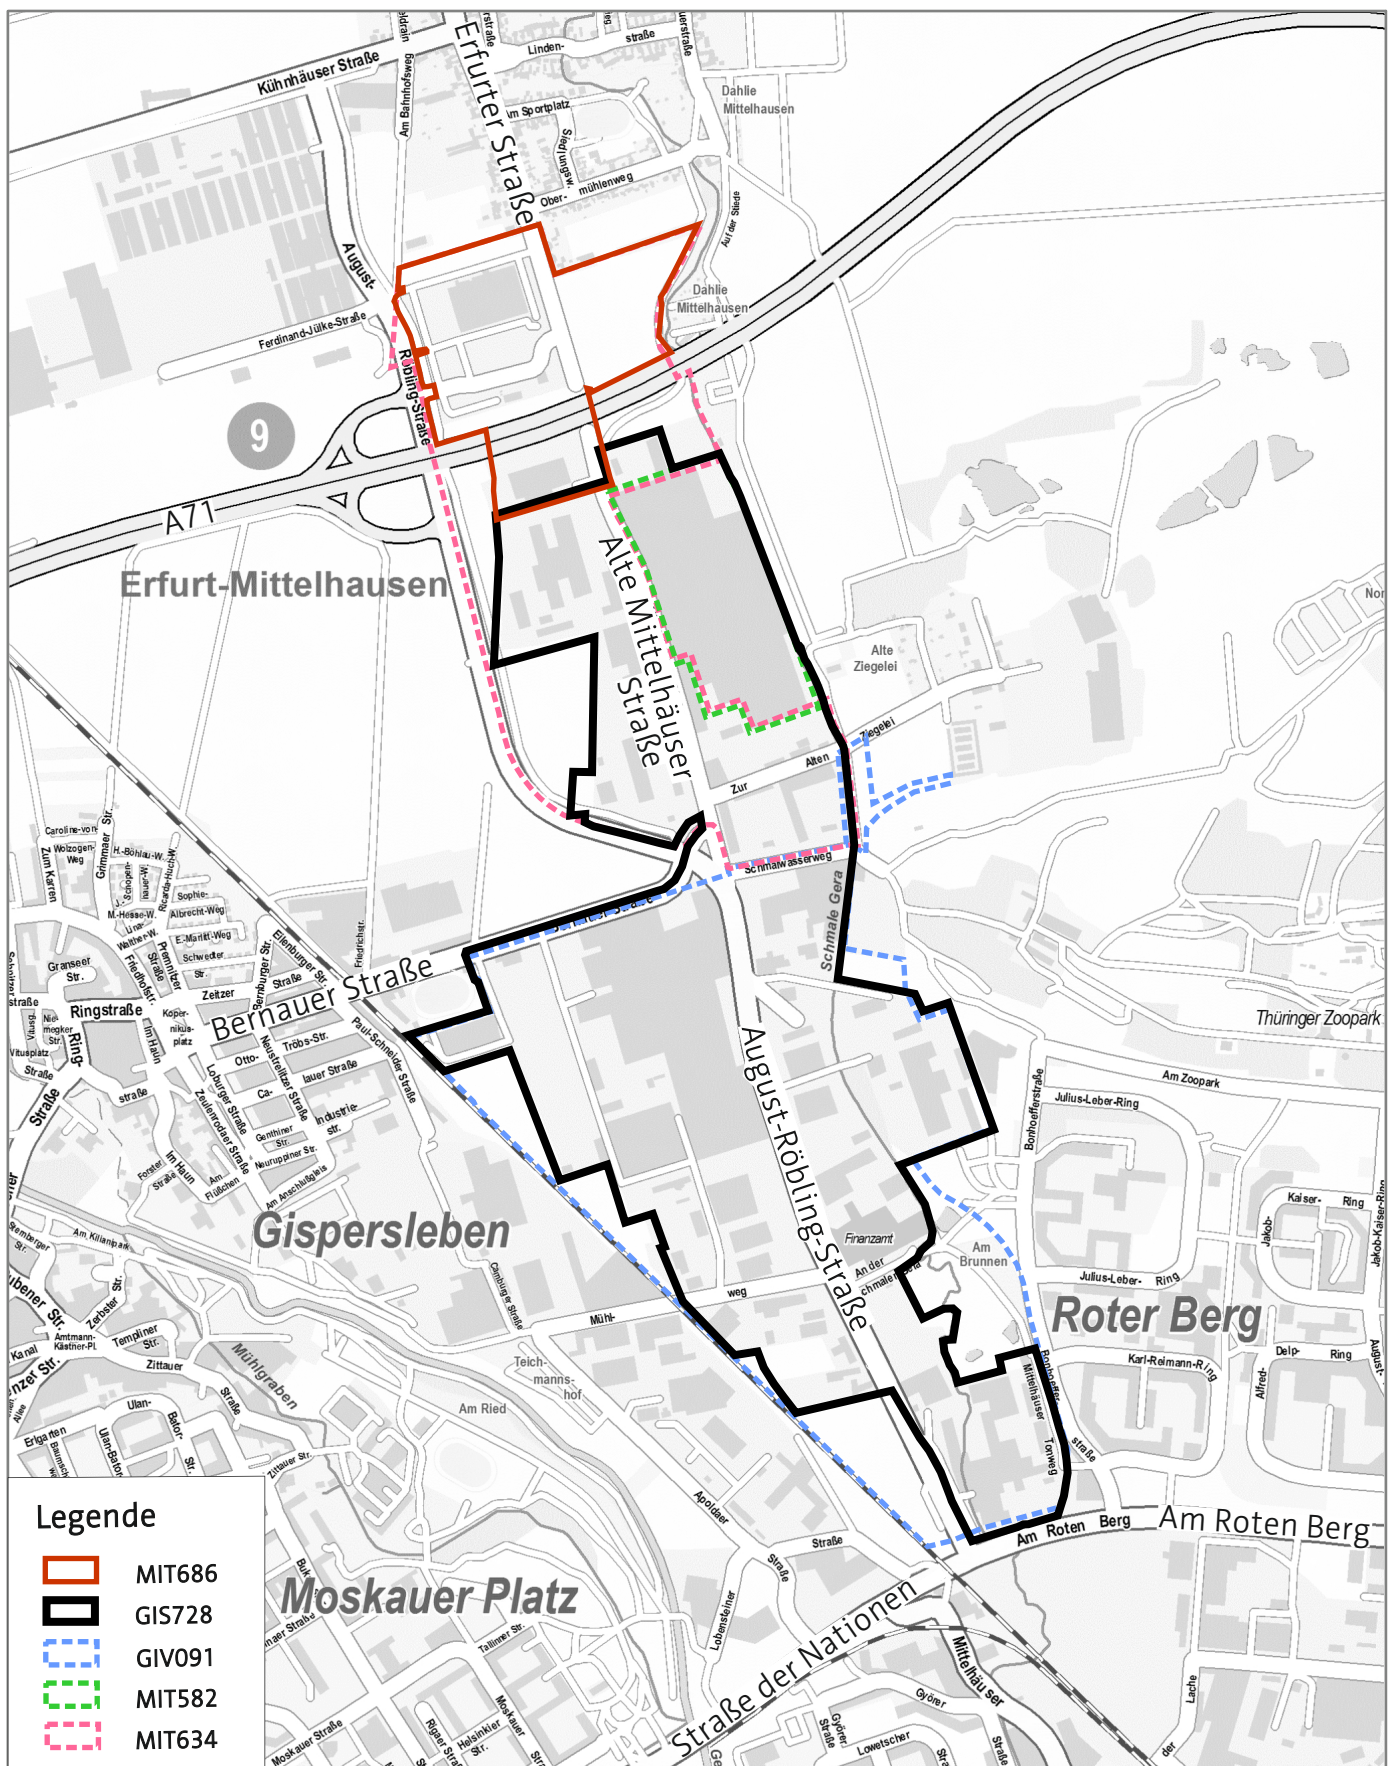

Übersichtsskizze mit Darstellung des rechtsverbindlichen Bebauungsplanes MIT686 „Mittelhausen - Erfurter Straße“ und des in Aufstellung befindlichen Bebauungsplanes GIS728 "Einzelhandelssteuerung Gewerbegebiet August-Röbling-Straße / Alte Mittelhäuser Straße"