



Teil A: Planzeichnung

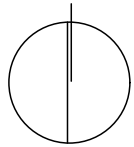

Einfamilienhäuser mit Flachdach in Planung




Bäume im Bestand

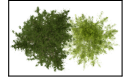


Sträucher und Heister in Planung

II

Zahl der Vollgeschosse als Höchstmaß

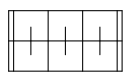

Erdwall, Höhe 0,50 m zur Regelung / Zurückhaltung des Regenwasserabflusses in Planung

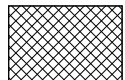


Gebäude im Bestand




Kataster im Bestand

.228.70

Höhenlage des Geländes in m ü. NHN im Bestand

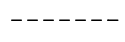

Grundstücksgrenzen in Planung

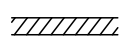

Stützmauer in Planung




Geltungsbereich in Planung

Ergänzungssatzung ERG008

Hochheim "Westlich Flurweg"

Entwurf - Städtebauliches Konzept

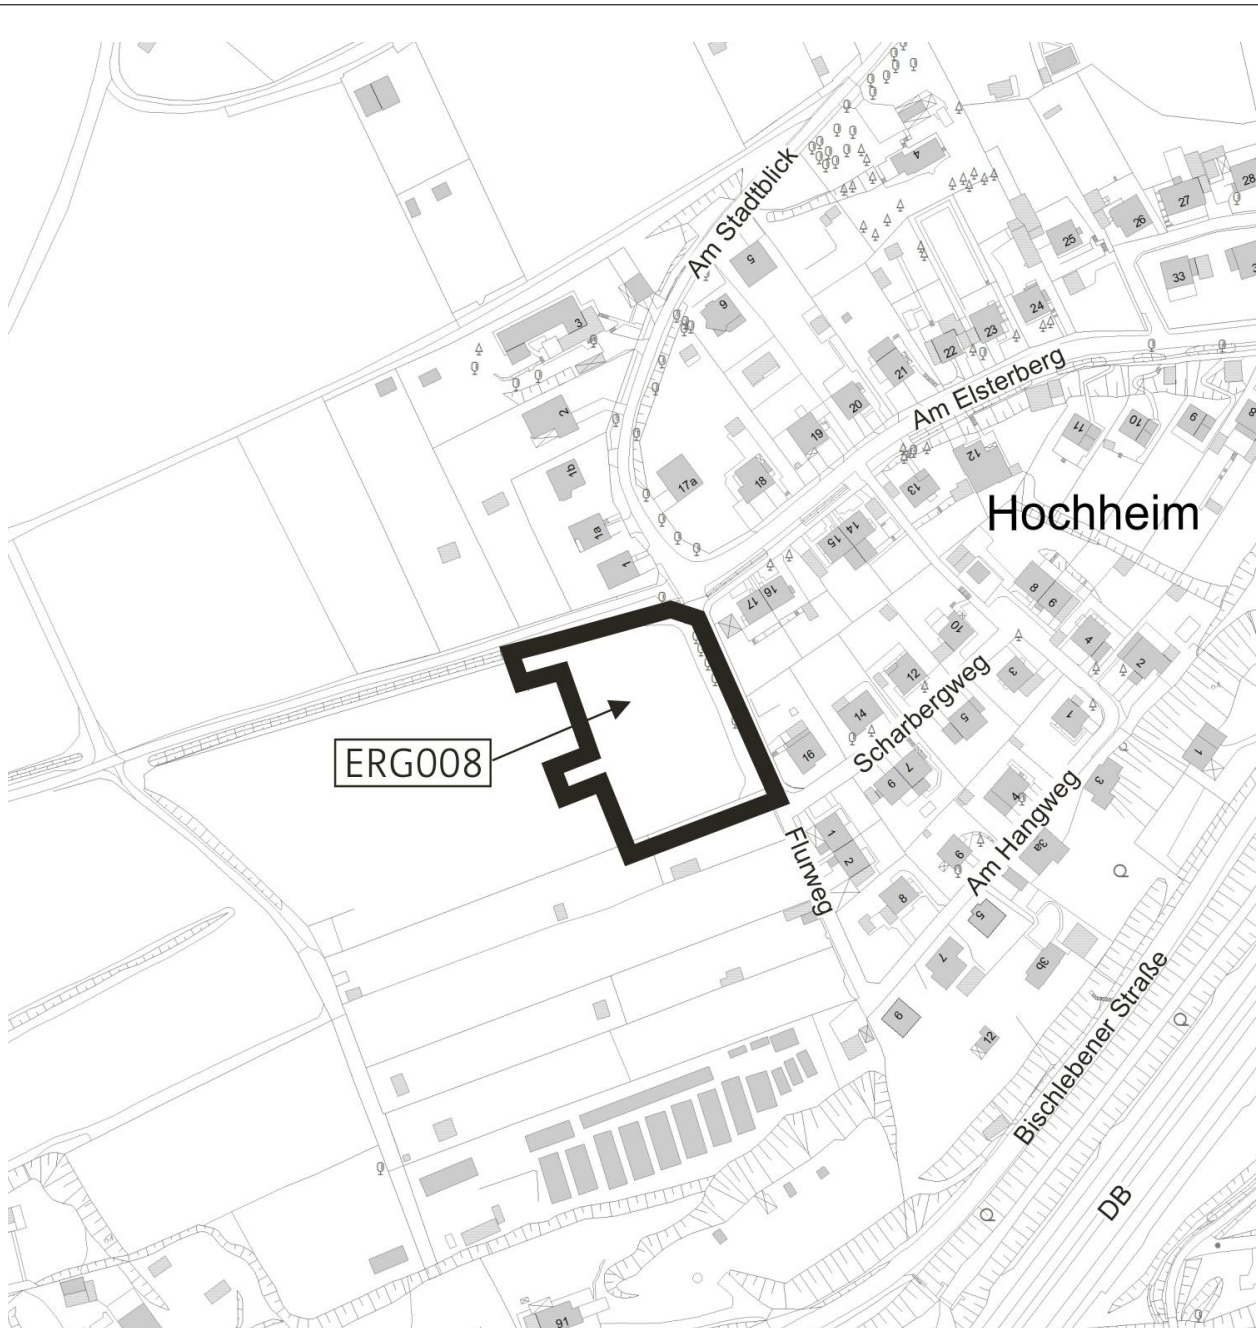

Maßstab: 1: 500

Datum: 16.05.2025

Planausschnitt unmaßstäblich

Nachdruck oder Vervielfältigung verboten