


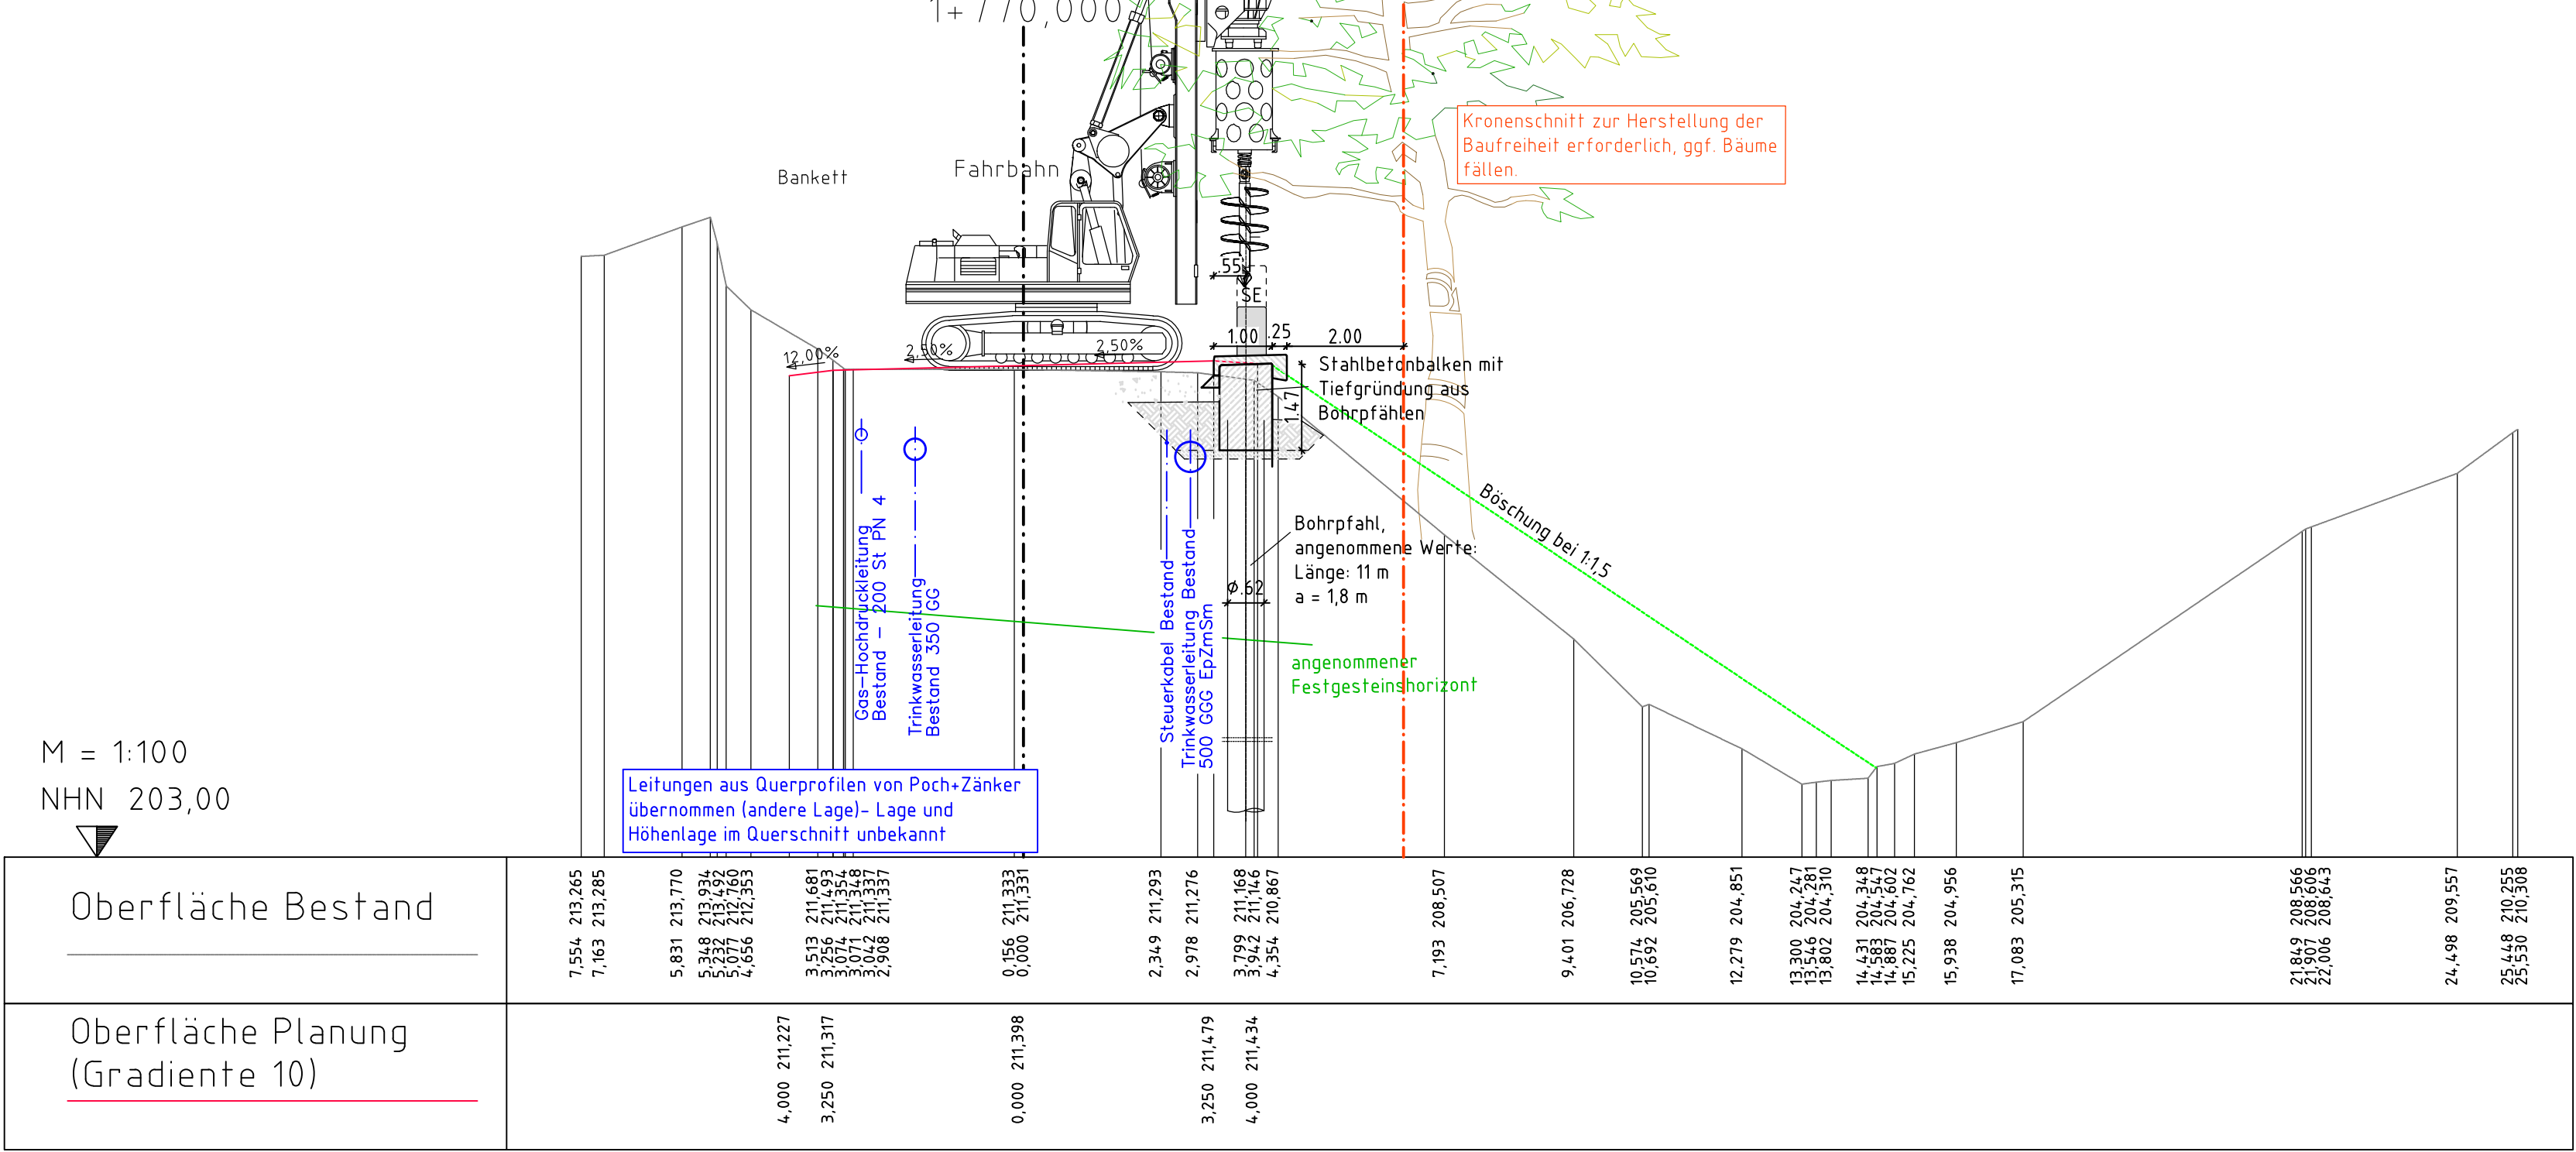


Regelquerschnitt Variante 1a

(Randbalken auf Bohrpfahlgründung)



Regelquerschnitt Variante 3a

(System bewehrte Erde)

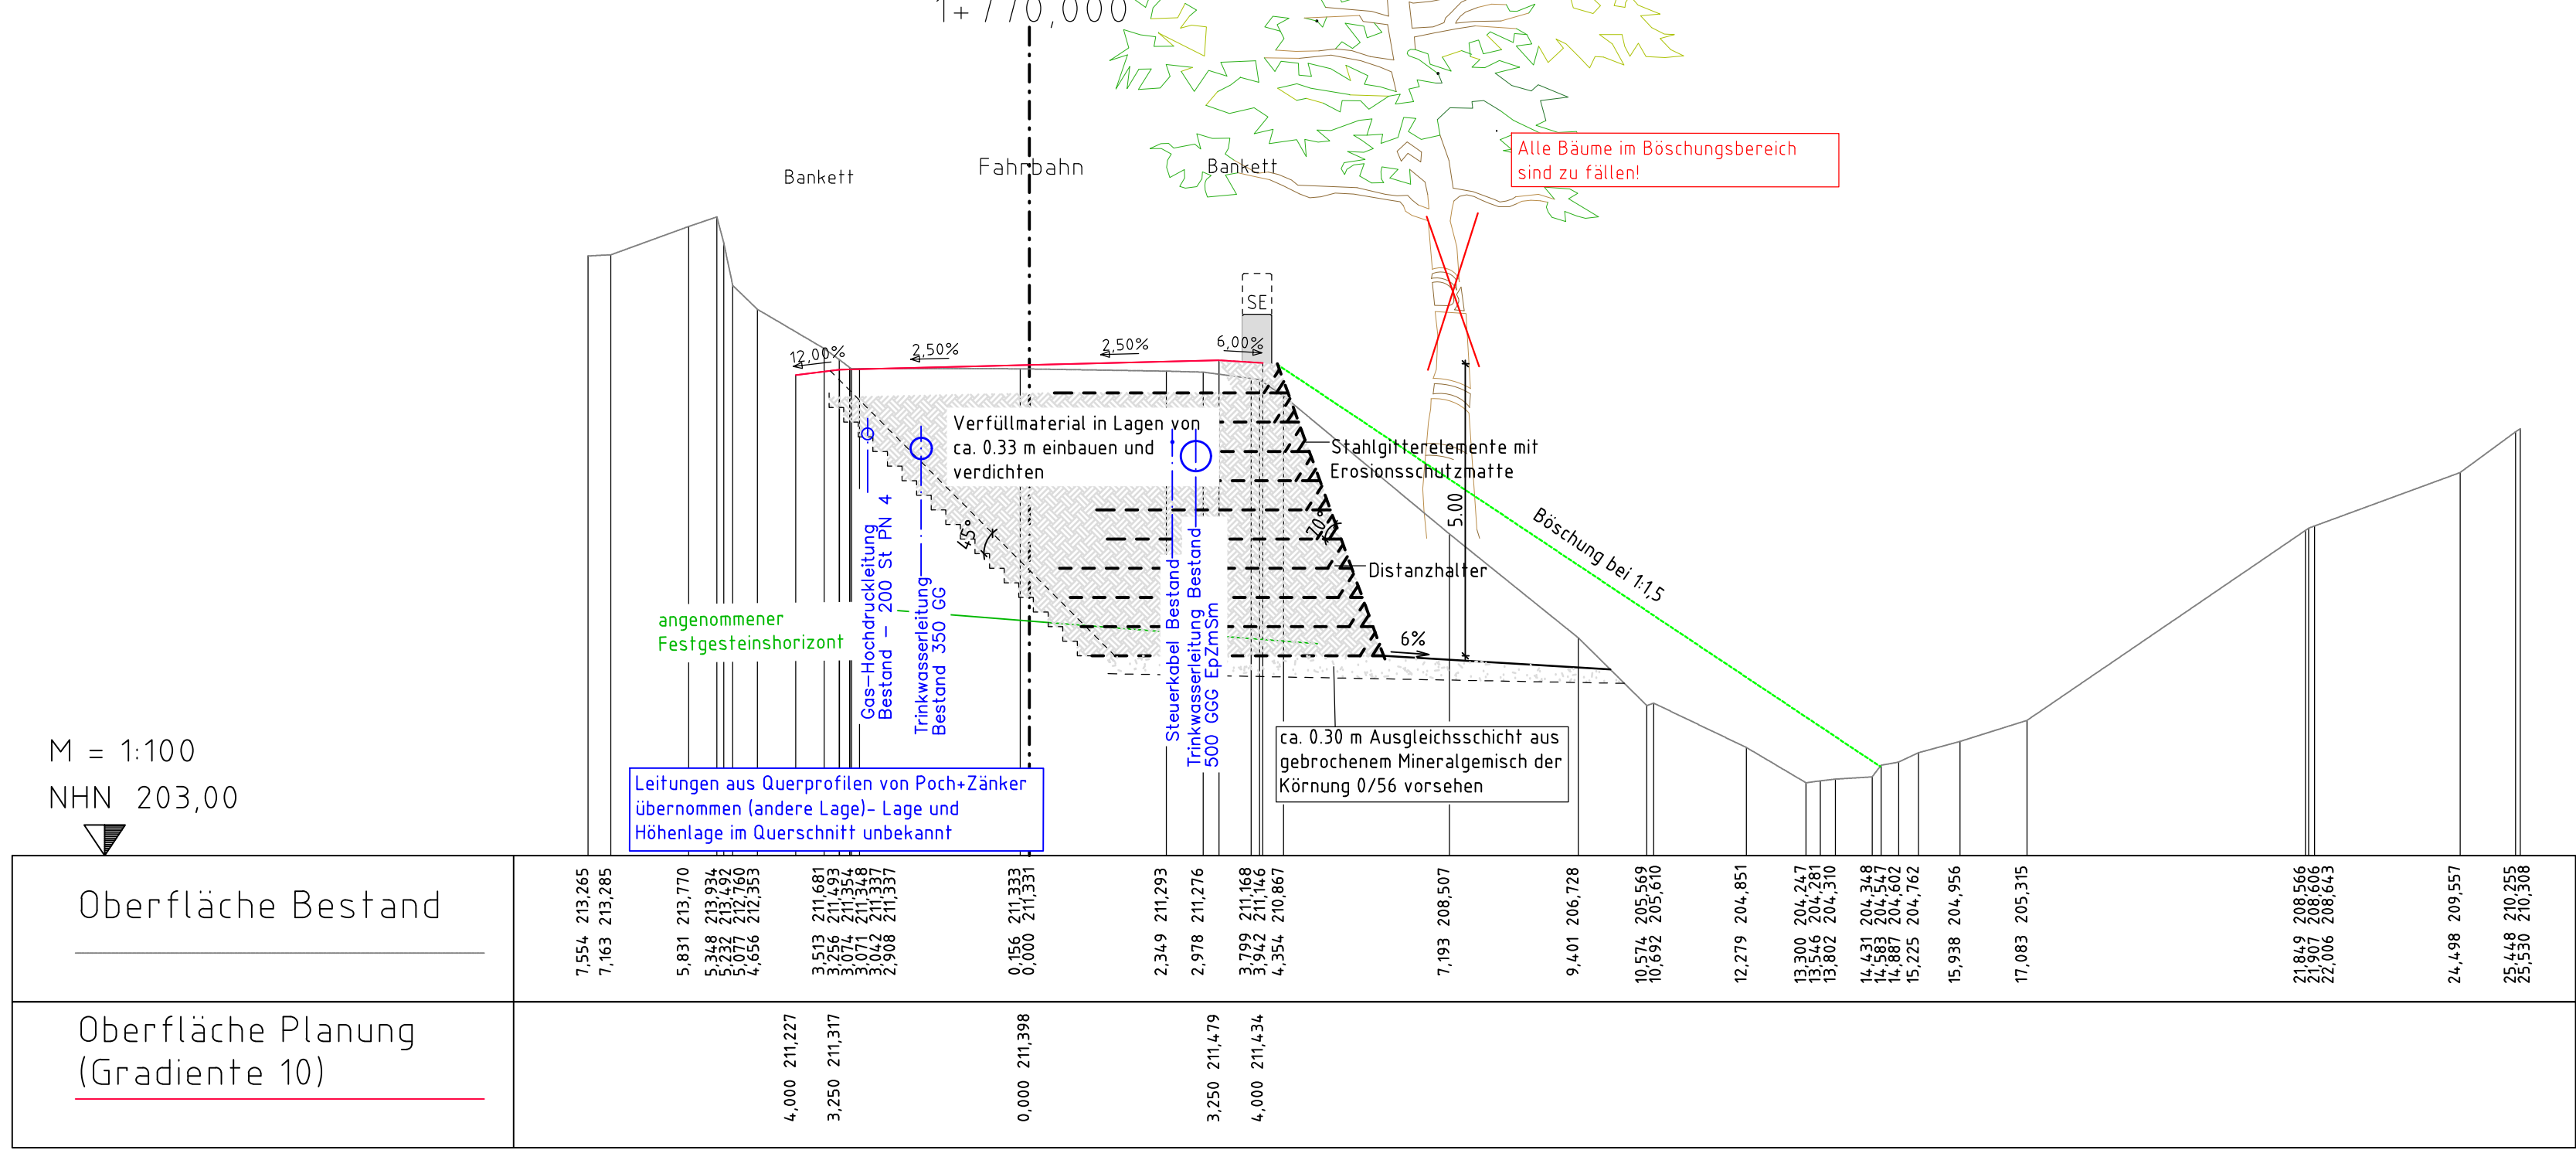


Anlage 7 DS 2938/25

Straßenplanung: Planungsbüro Poch+Zänker
Stand: 27.03.2024

Vermessung: öffentl. bestellter Vermessungsingenieur
Stephan Fleischer, Erfurt
Lagebezug: ETRS 89 / Zone 32
Höhenbezug: NHN


Regelquerschnitt Variante 2a

(Pfahlbock auf Stabverpresspfählen)

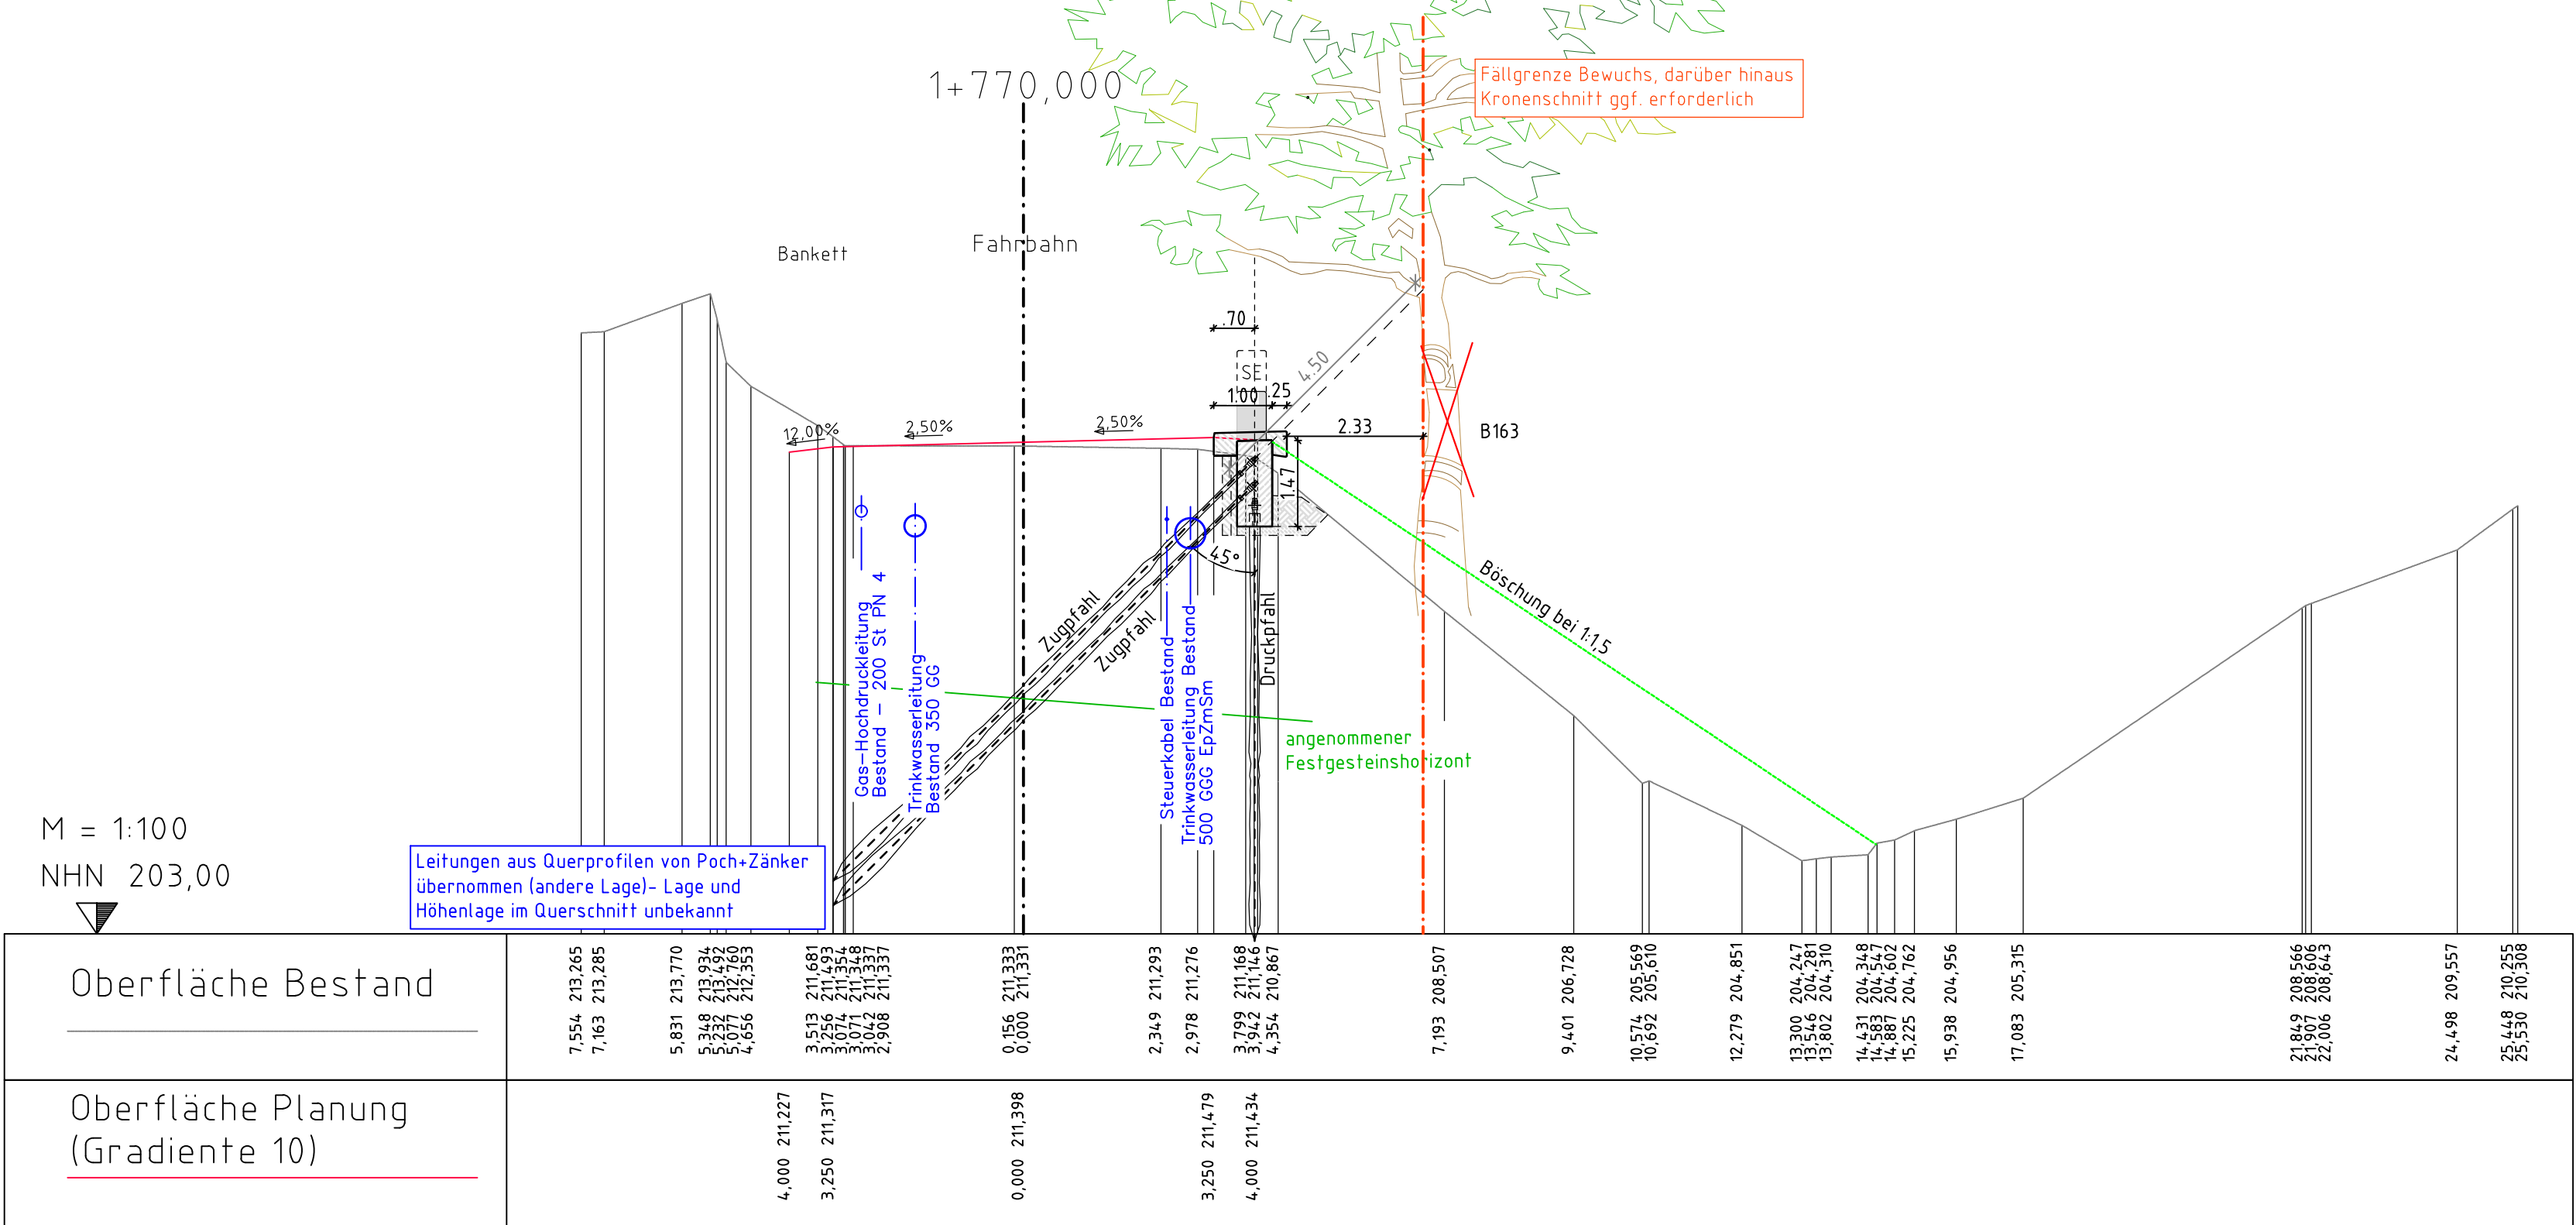

Regelquerschnitt Variante 4a

(Winkelstützwand)

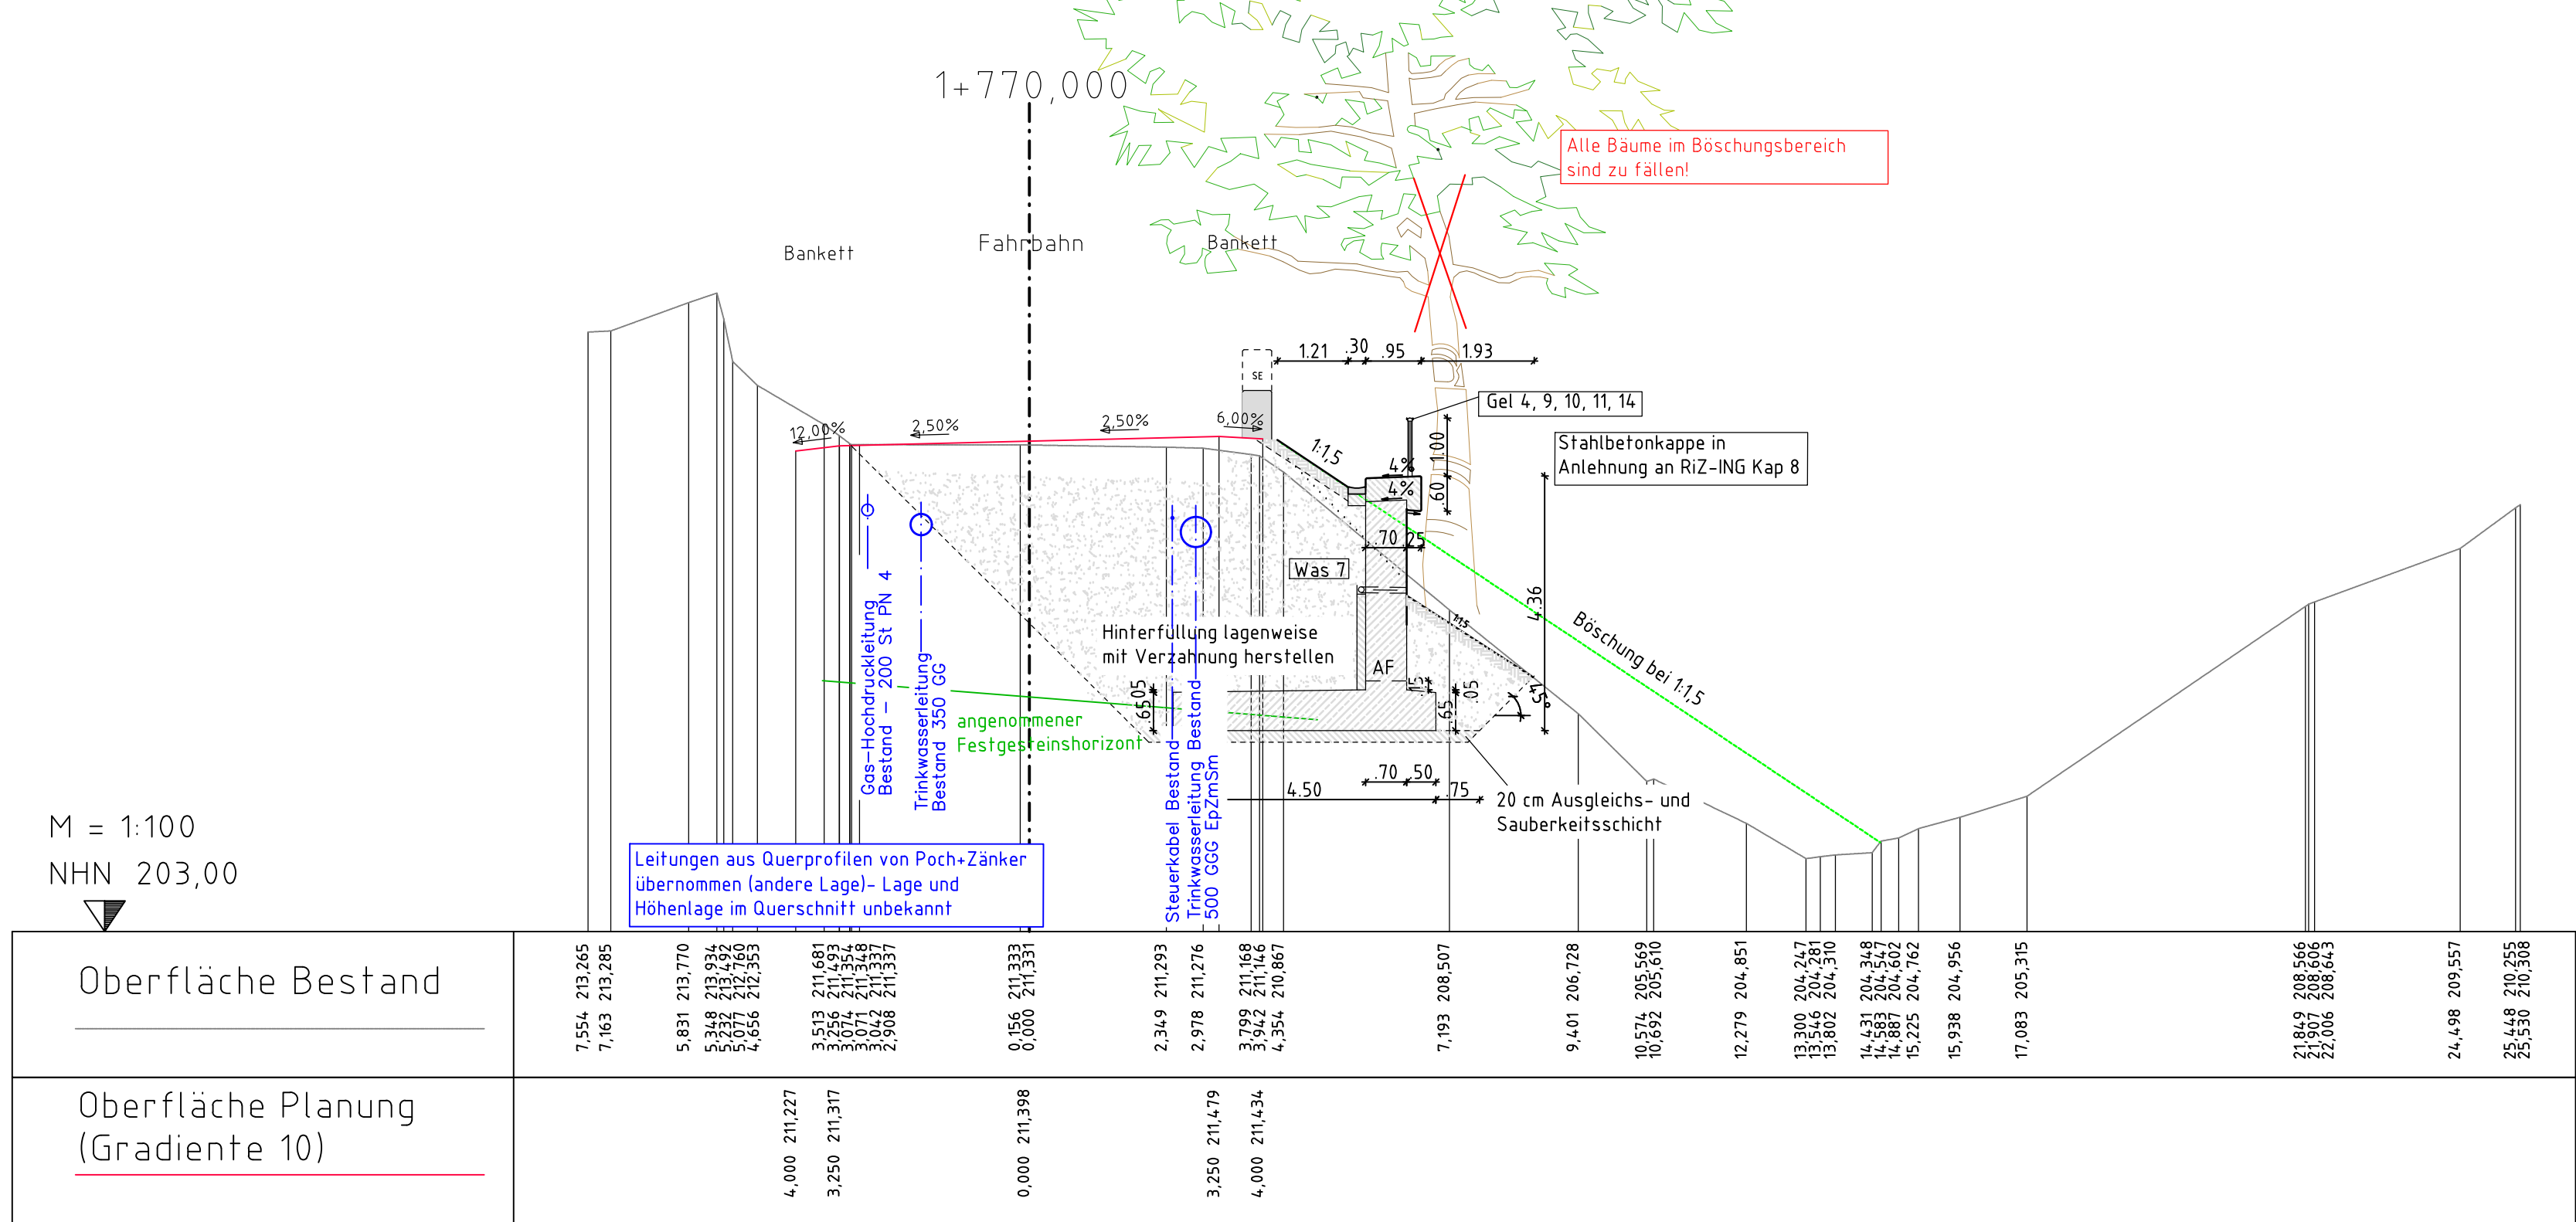

Vorplanung

Entwurfsbearbeitung: Ingenieurbüro Probst Blumenstraße 70, Haus 3 99092 Erfurt Tel. 0361/2787812 Fax 0361/27878933	Koordinator: Planungsbüro Poch + Zänker GmbH Nonnenrain 3 99096 Erfurt	Projekt-Nr.: AN: 144/23 Datum Zeichen
Geändert	Bearb.: 25.06.24 Gez.: 25.06.24 Gepr.: Datum Gez.	Zeichen Krause
a		
b		
c		
d		
Auftraggeber: Erfurt LANDESHAUPTSTADT THÜRINGEN Stadtverwaltung Straßenklasse und Nr.: K 26 Streckenbezeichnung: Bischleber Straße Gemarkung: Bischleben/Hochheim	Stadtverwaltung Erfurt Tiefbau- und Verkehrsamt Steinplatz 1 99085 Erfurt Tel.: 0361 655 - 0 Unterlage: 15.4.15 Blatt-Nr.: 1 TVA-Objekt: 100132	Datum Zeichen
Bauwerk / Baumaßnahme 100132_BIS_Am Roten Hof / Stützwand	Bearb.: Gez.: Gepr.: Bauwerks-Nr.:	
Plandarstellung: Schnitte: ohne Geh-/Radweg	Bauwerksskizze Maßstab: 1:100	
Aufgestellt:	Geprüft:	
Gesehen:	Genehmigt:	