



Regelquerschnitt Variante 1c

(Pfahlbock auf Bohrpfählen)

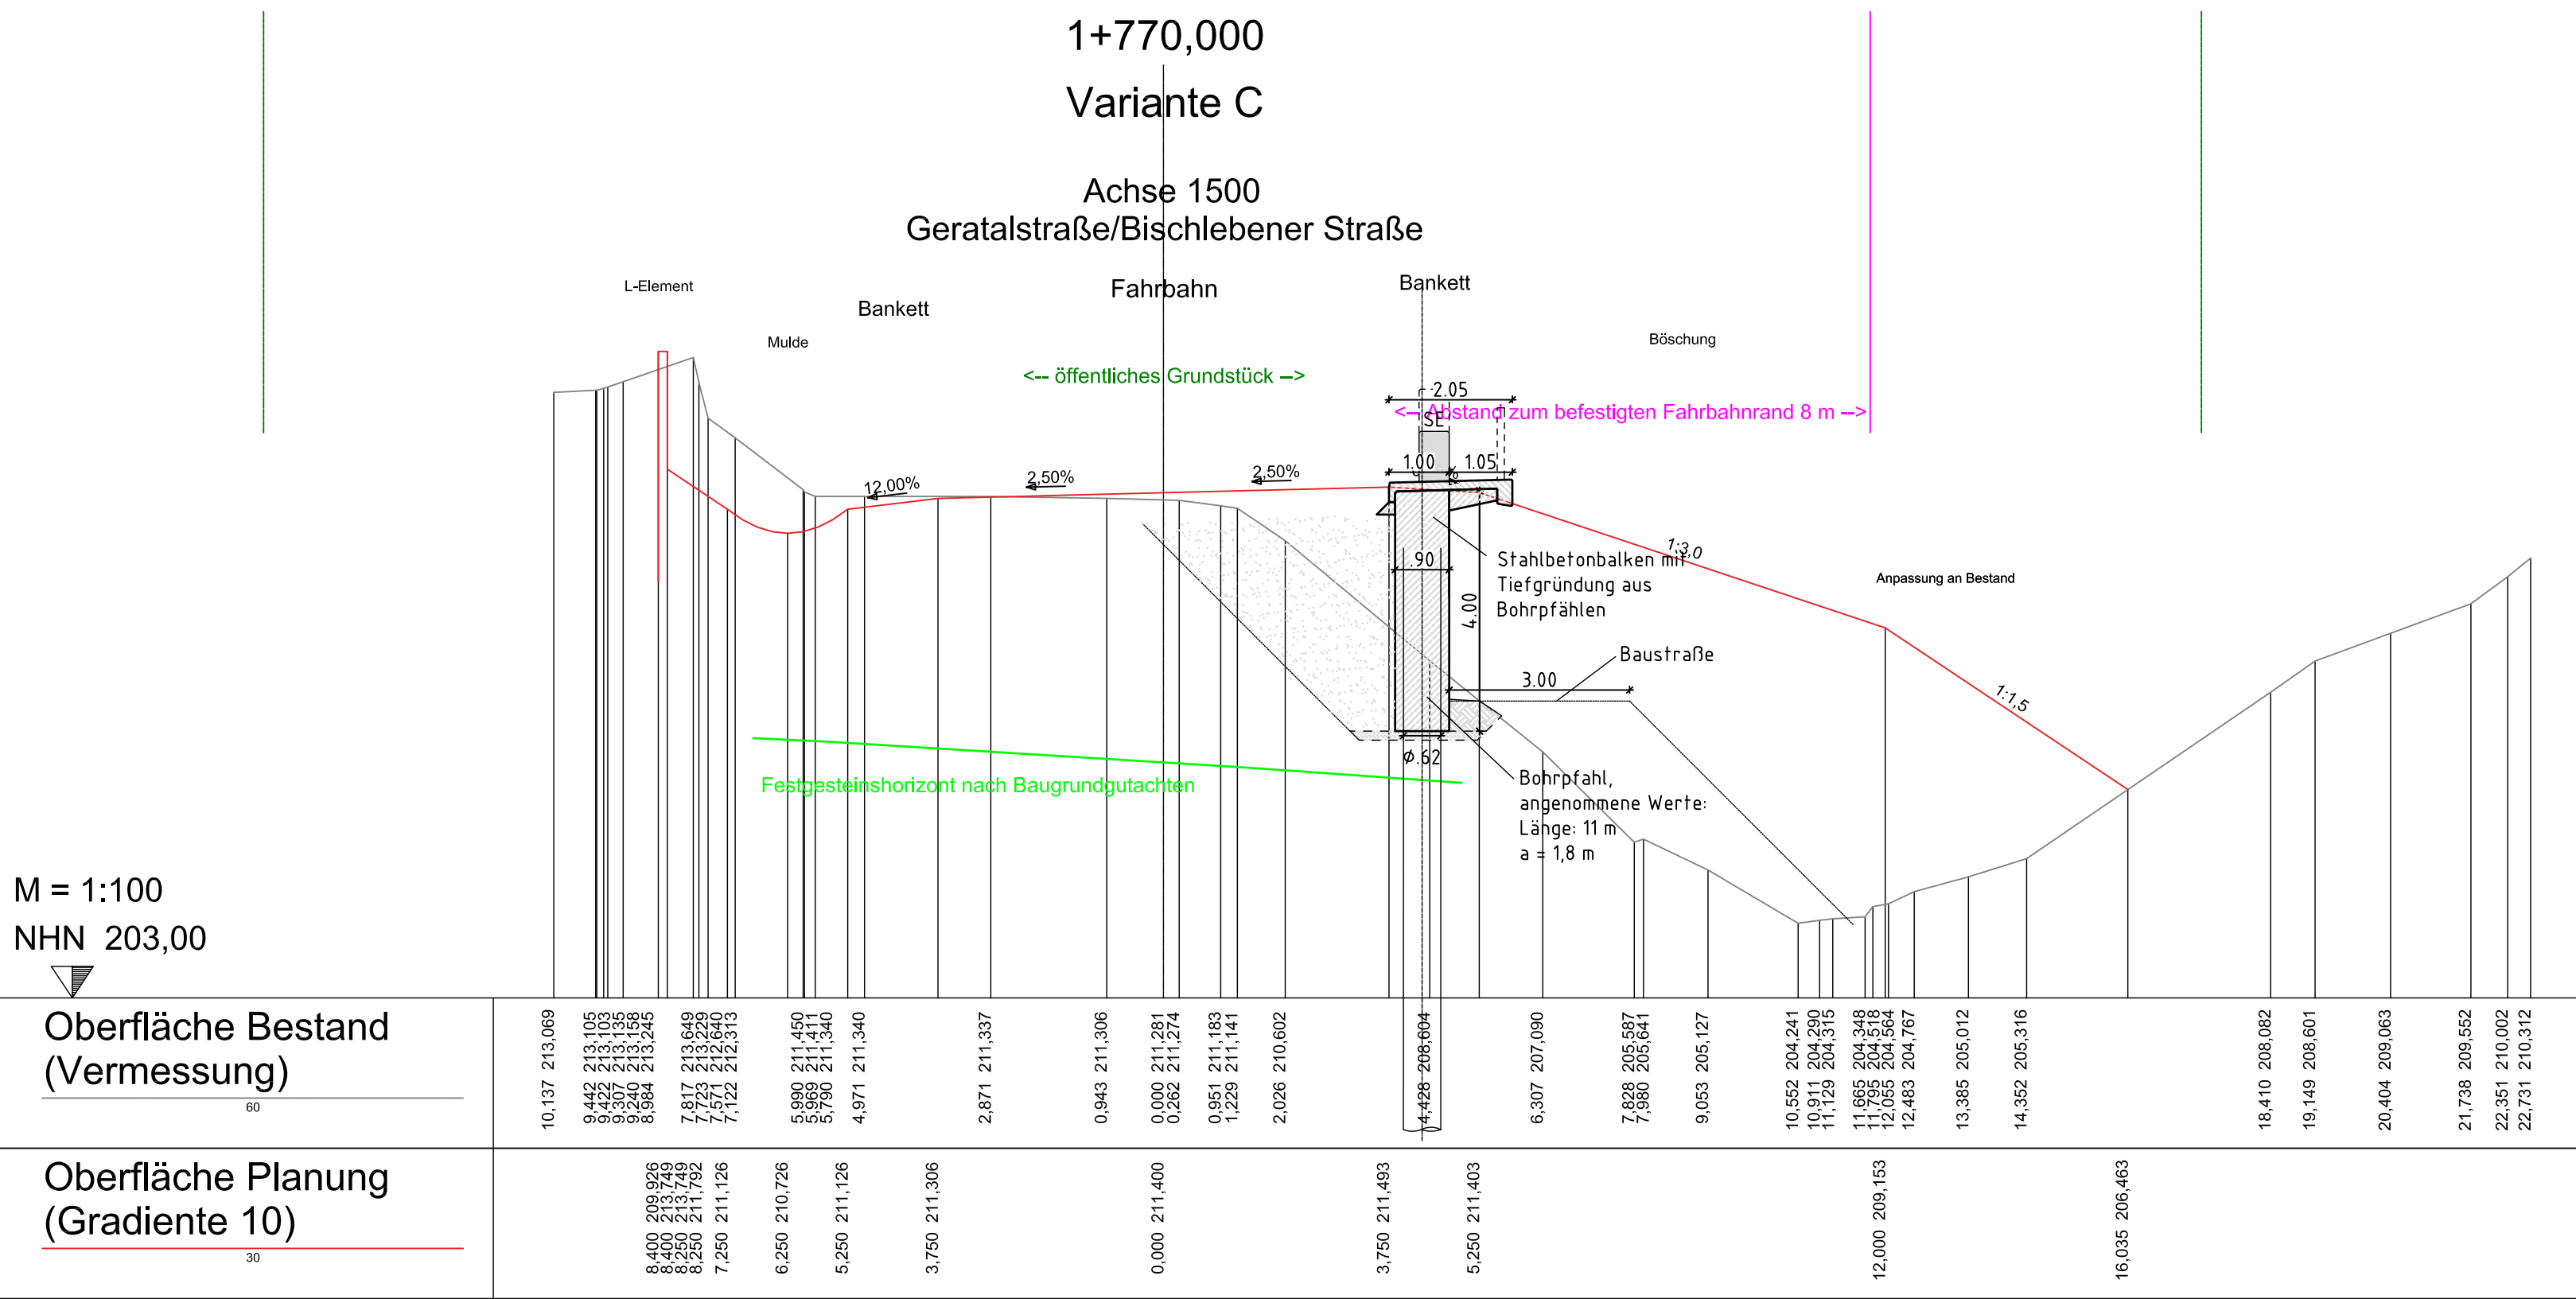


Regelquerschnitt Variante 2c

(System bewehrte Erde)

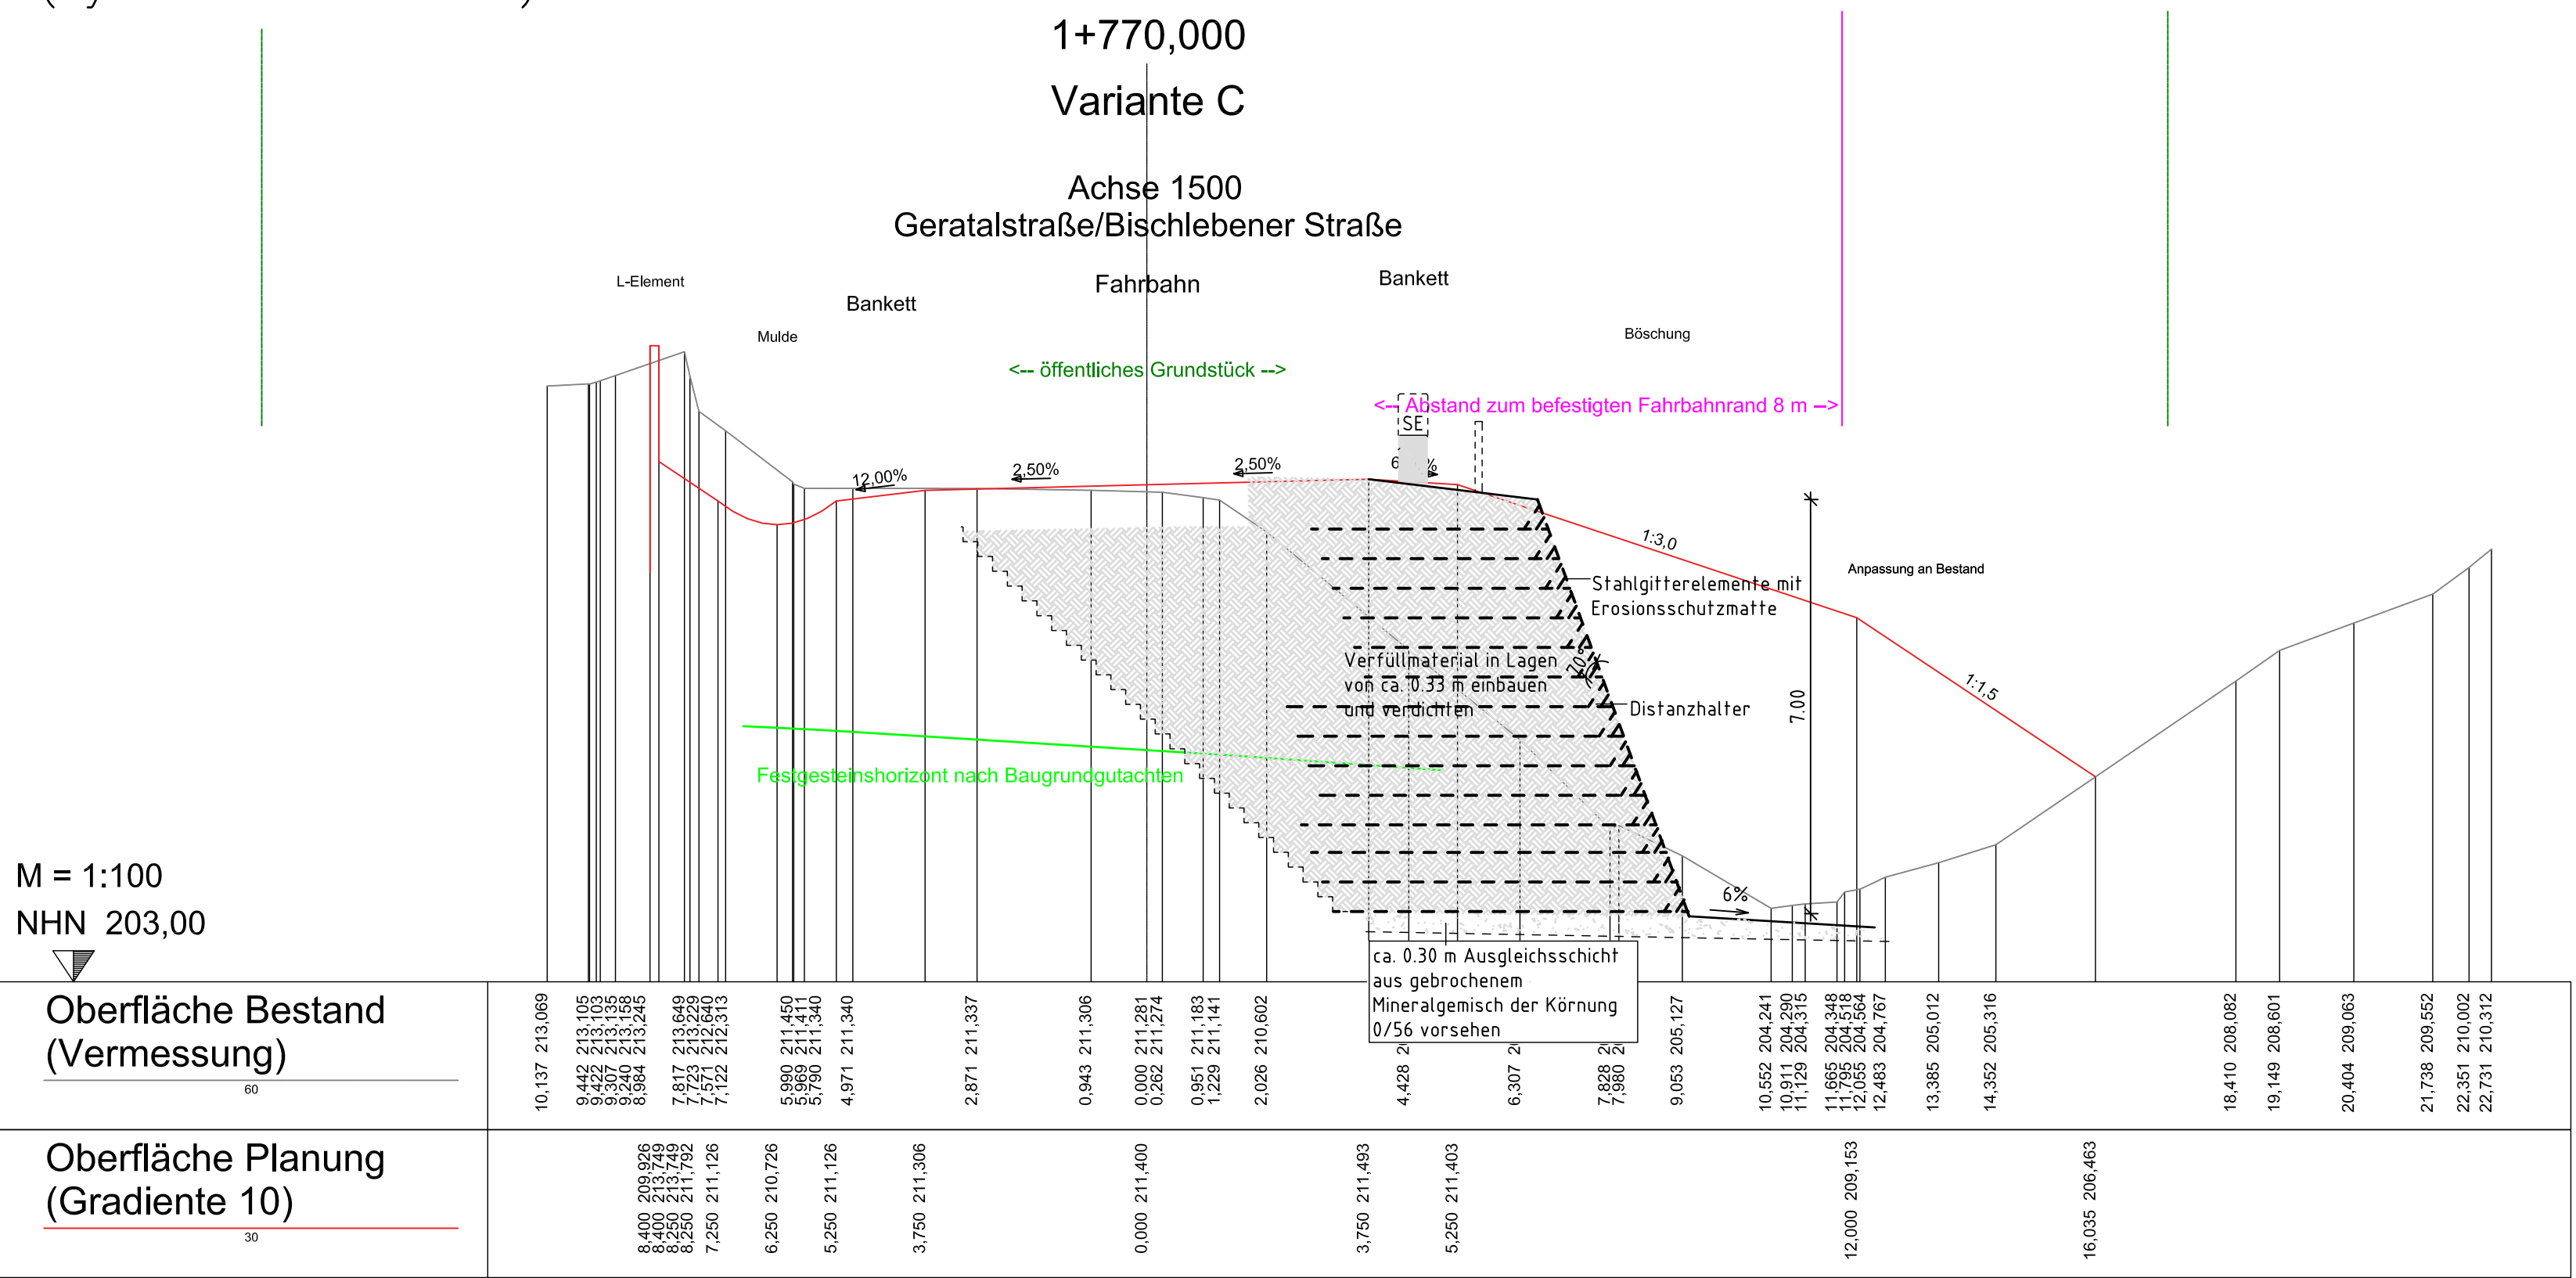


Regelquerschnitt Variante 3c

(Winkelstützwand)

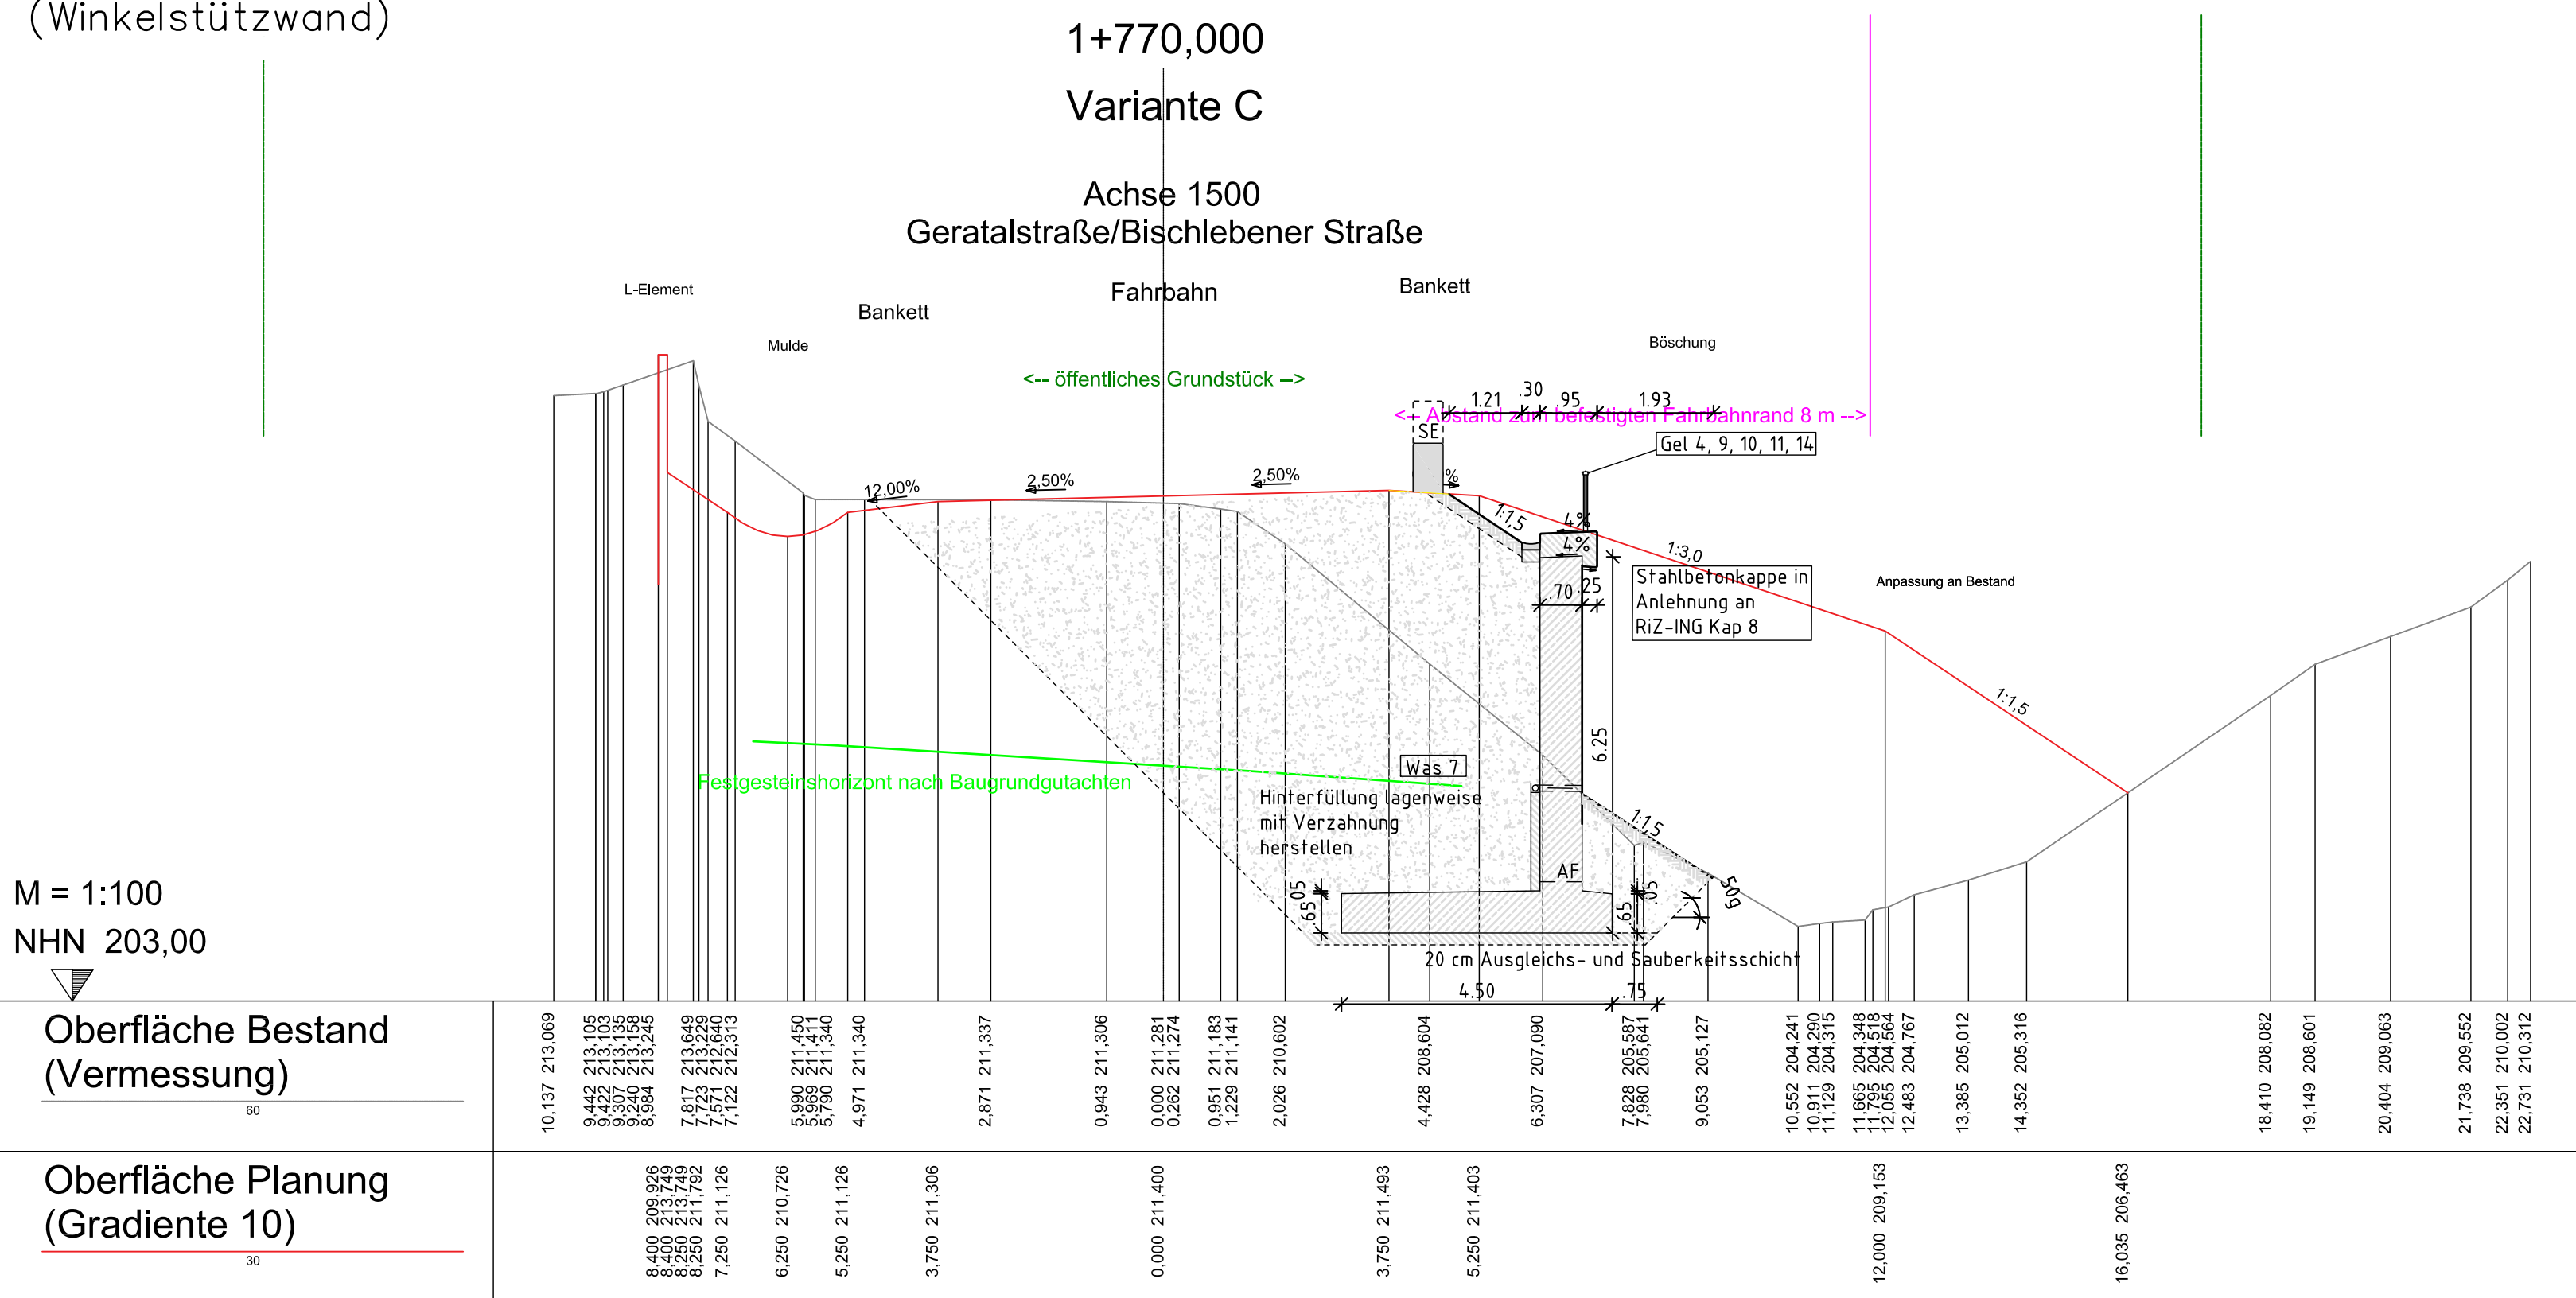

Regelquerschnitt Variante 4c

(Schwergewichtswand)

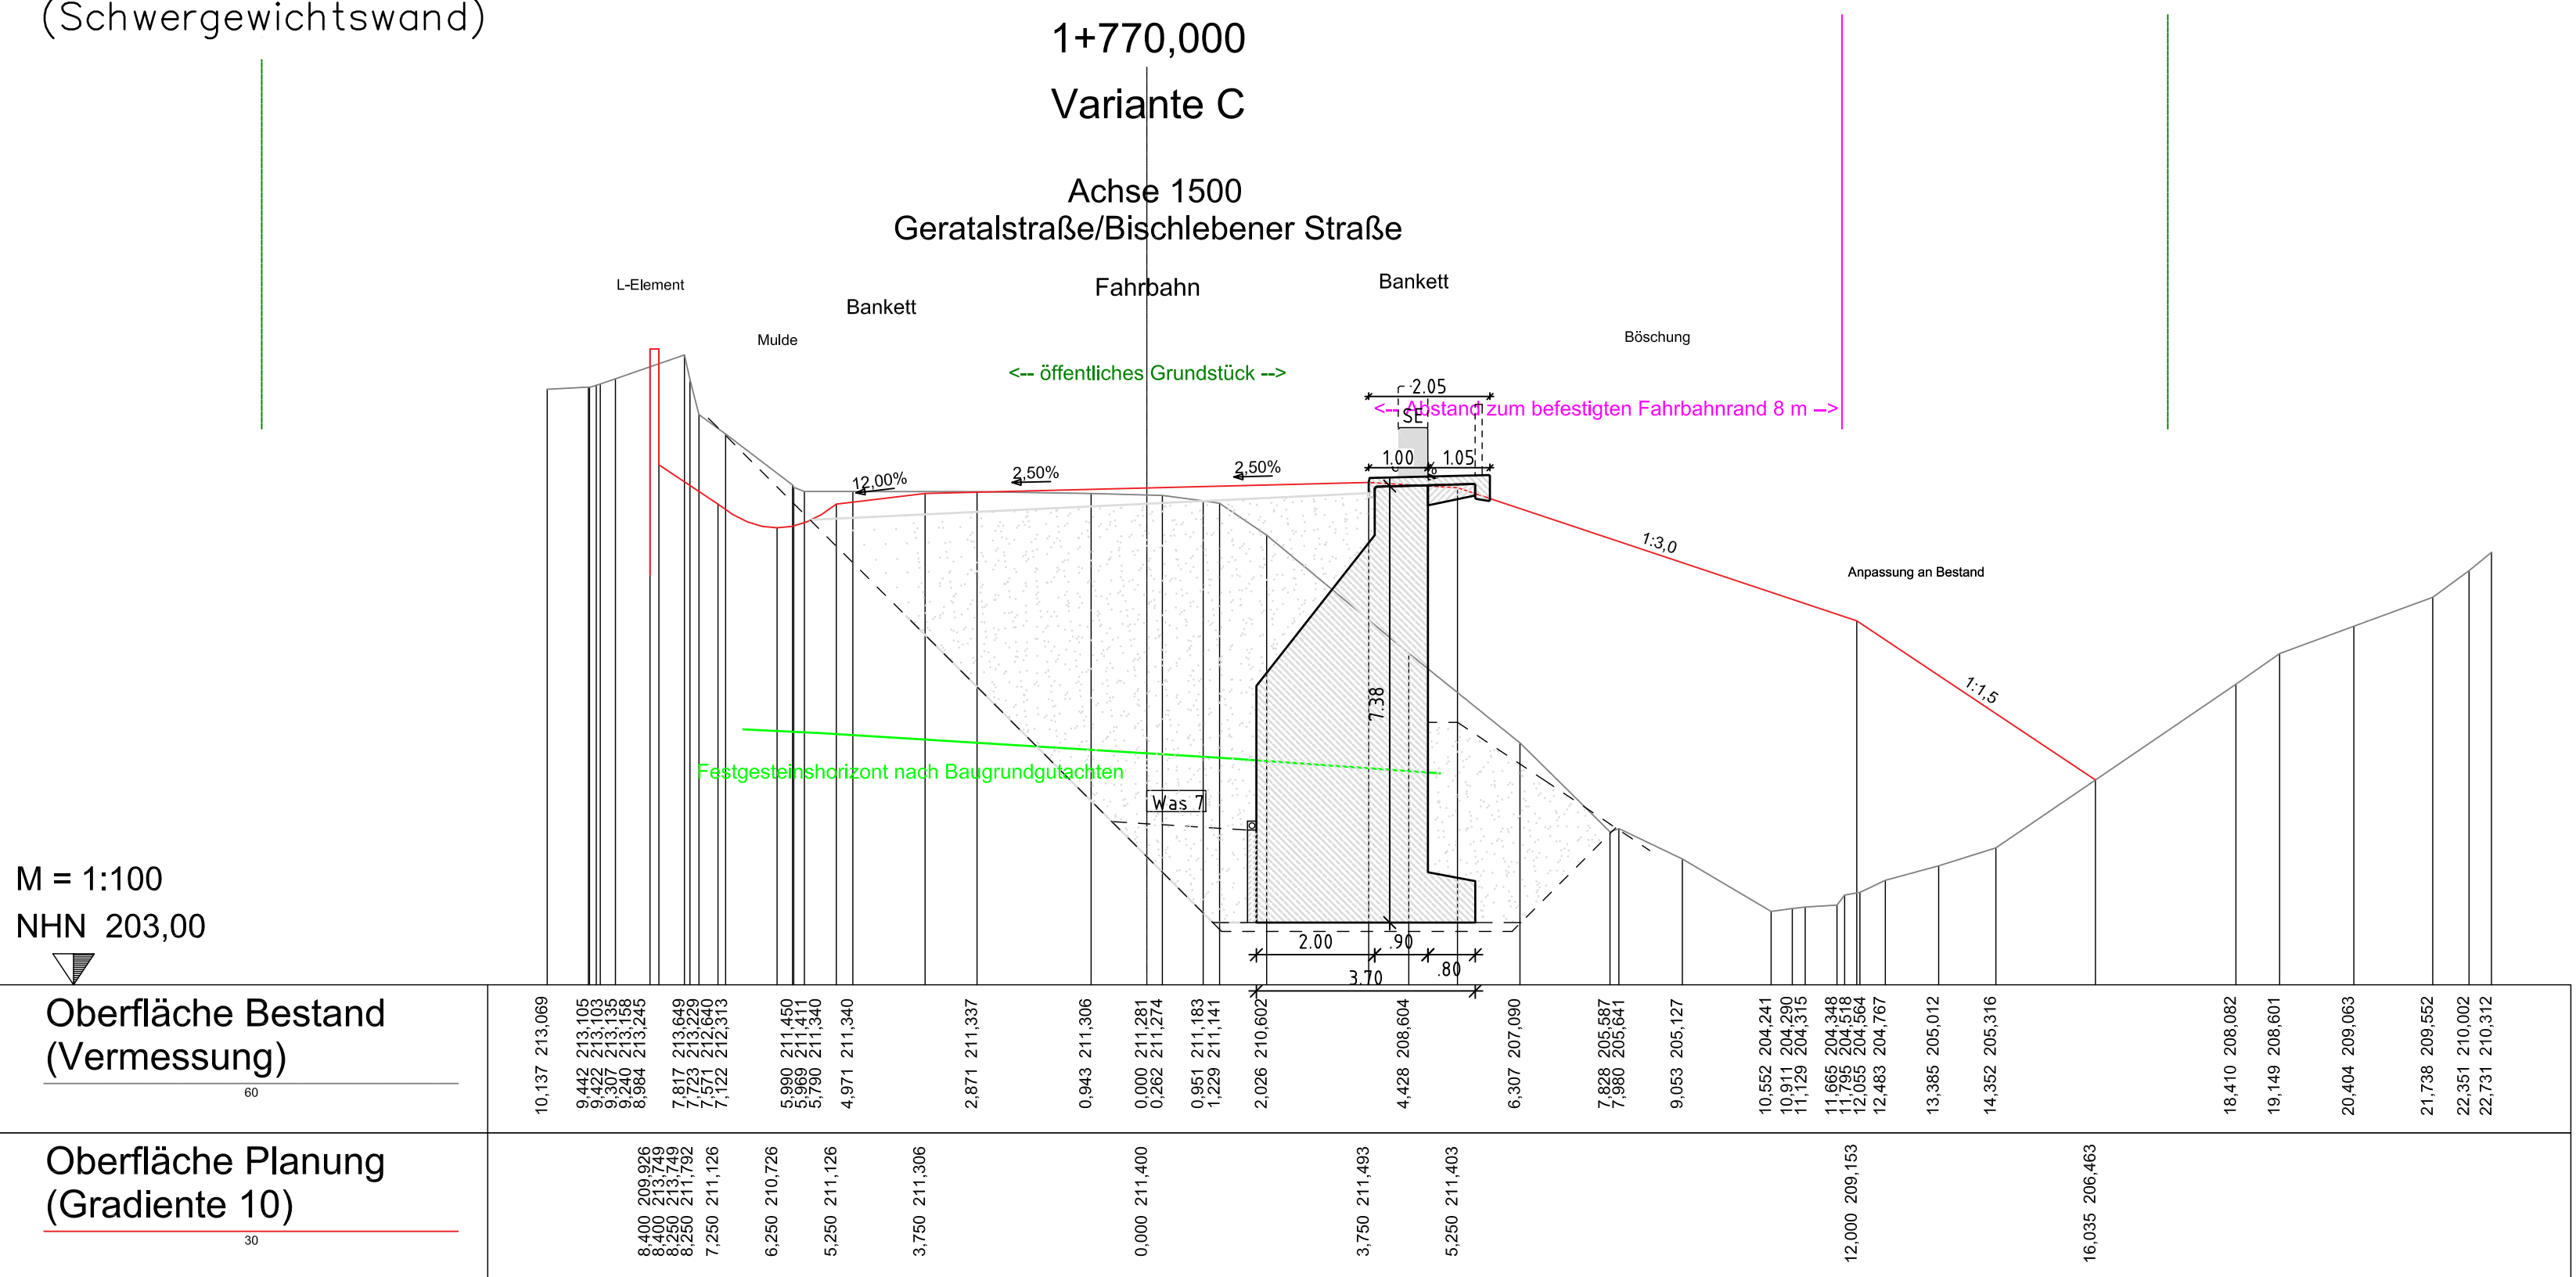

Anlage 8 DS 2938/25

Straßenplanung: Planungsbüro Poch+Zänker
Stand: 05/2025

Vermessung: öffentl. bestellter Vermessungsingenieur
Stephan Fleischer, Erfurt
Lagebezug: ETRS 89 / Zone 32
Höhenbezug: NHN

Vorplanung

Planungs/Bros:		Datum	Zeichen
 Ingenieurbüro Probst Blumenstraße 70, Haus 3 99092 Erfurt Tel. 0361/21878312 Fax 0361/21876933	bearbeitet:	05/2025	Krause
	gezeichnet:	05/2025	Krause
	geprüft:		

Planungsbüro:		Datum	Zeichen
 Planungsbüro Poch & Zänker GmbH Nonnenrain 3 99096 Erfurt	bearbeitet:		
	gezeichnet:		
	geprüft:		

Nr.	Art der Änderung	Datum	Zeichen

Auftraggeber:  Erfurt LANDESHAUPTSTADT THÜRINGEN Stadtverteilung	Unterlage: 15.4.5 Lagplan Blatt-Nr.:
Tiefbau- und Verkehrssamt Steinfeldstr. 1 99083 Erfurt Telefonbezeichnung:	15.4.5 Unterlagenbezeichnung: Querschnitte Straßenvariante C
100132_BIS_Am Roten Hof / Bischleberer Straße - Stützwand	
TVA-Objekt-Nr.: 100132	Projekt-Nr.: 834-200
aufgestellt und geprüft: Erfurt, den	Maßstab: 1:100 bestältigt: Erfurt, den
Tiefbau- und Verkehrssamt Abteilung Bau	prüfende Stelle / Fachabteilung / Fachamt