




Bestand

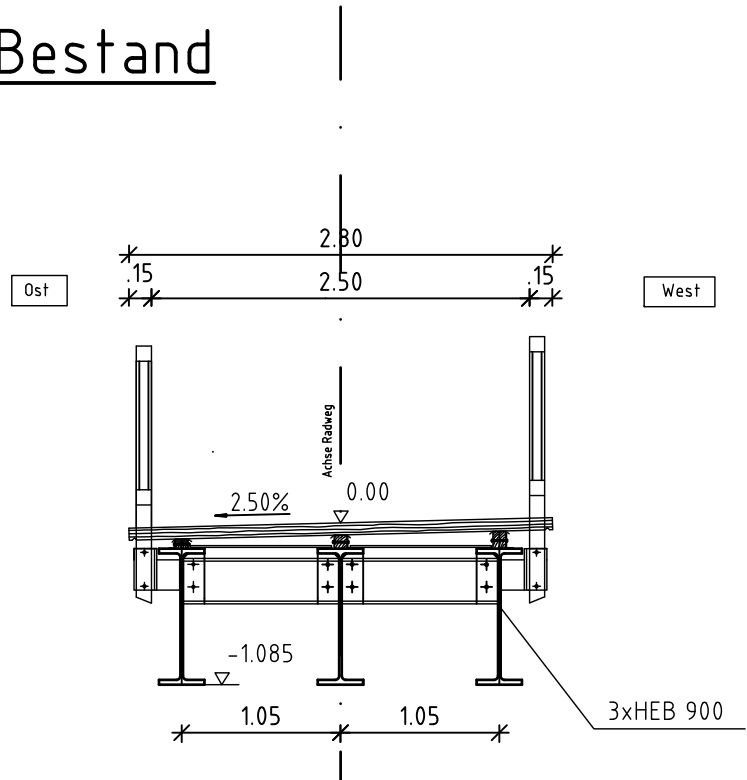

Variante 1 - Trägerbrücke
analog Bestand

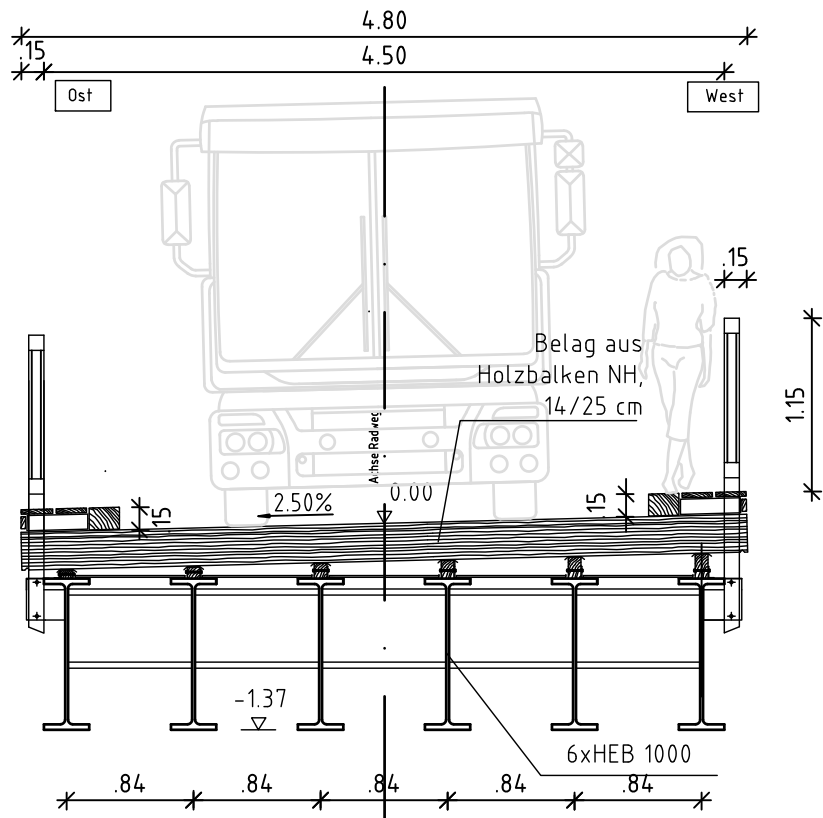


Variante 1A - Trägerbrücke
analog Bestand

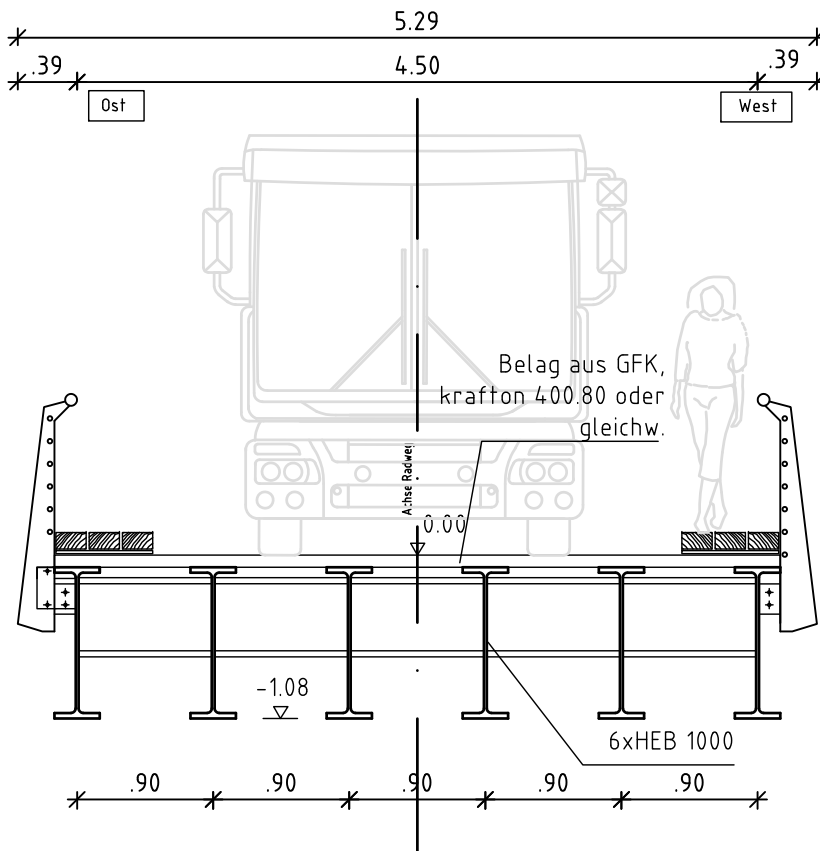


Vorplanung


Anlage 12 DS 2938/25

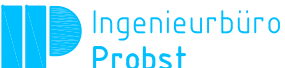Entwurfsbearbeitung:		Koordinator:		Projekt-Nr. AN: 051/24		
 Ingenieurbüro Probst Blumenstraße 70, Haus 3 99092 Erfurt Tel. 0361/21878312 Fax 0361/21876933		 Planungsbüro Poch + Zänker GmbH Nonnenrain 3 99096 Erfurt			Datum	Zeichen
				Bearb.:	28.03.24	Zwerger
				Gez.:	28.03.24	Zwerger
				Gepr.:		
Geändert				Datum	Gez.	Geprüft
a						
b						
c						
d						
Auftraggeber:				Unterlage: 15.15.1		
 LANDESHAUPTSTADT THÜRINGEN Stadtverwaltung				Blatt-Nr.: 1		
Straßenklasse und Nr.: Geh- und Radweg/Baustraße				TVA-Objekt: 100132		
Streckenbezeichnung: Geratalradweg/Baustraße						
Gemarkung: Bischleben/Hochheim						
Bauwerk / Baumaßnahme				Datum	Zeichen	
100132_BIS_Am Roten Hof / Ersatzneubau BW 121 N				Bearb.:		
				Gez.:		
				Gepr.:		
Bauwerks-Nr.: 121 N						
Plandarstellung:				Bauwerksskizze		
Querschnittsvarianten Überbau				Maßstab: 1:100		
Aufgestellt:				Geprüft:		
Gesehen:				Genehmigt:		

Variante 2 -
Stahlträger-Verbund

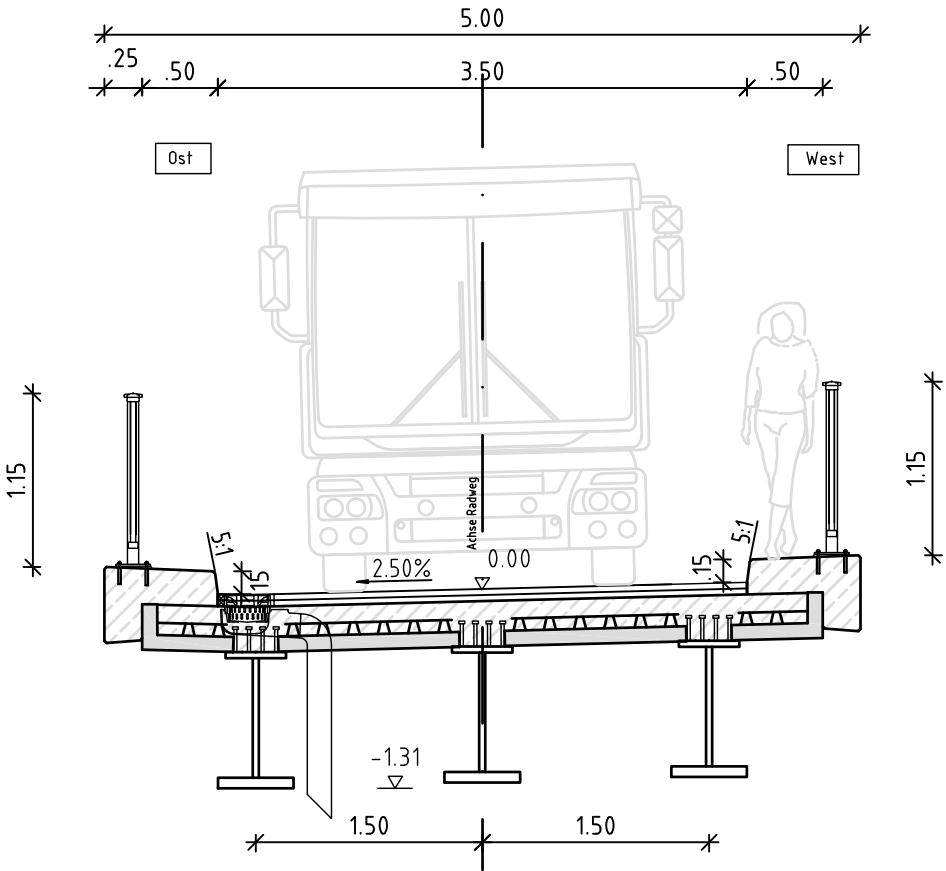

Variante 2A -
Stahlhohlkasten-Verbund

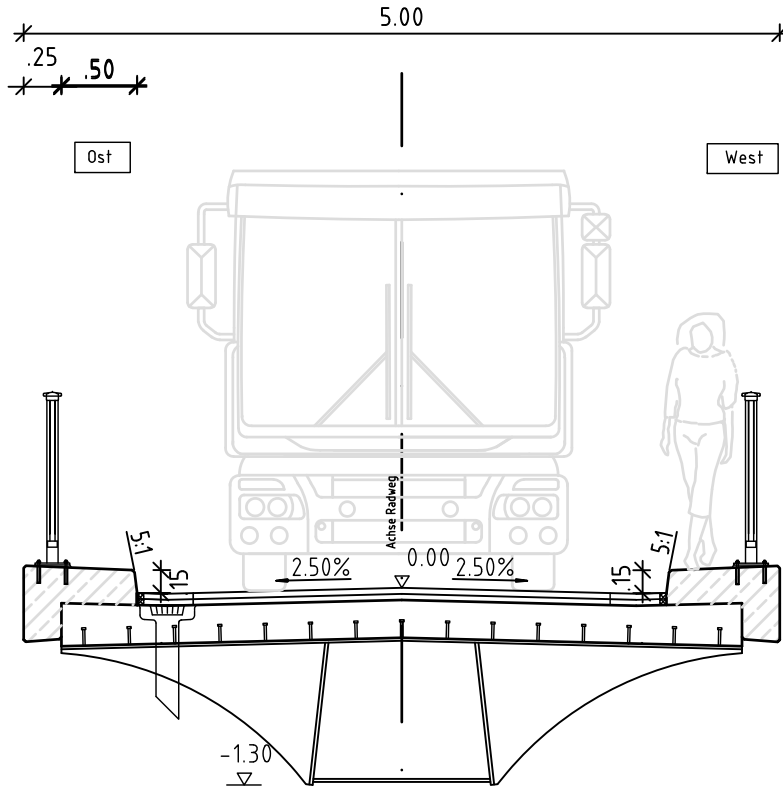

Variante 3 -
Spannbeton-Plattenbalken

