


Längsschnitt-Bestand A-A

M 1:100


Radwegbefestigung

- 10.0 cm Verschleißbelag
- 6-11,25 cm Auflagerleiste
- 90 cm Längsträger HEB 900
- 1.02-1.08 m Gesamtaufbau

von EF-Bischleben

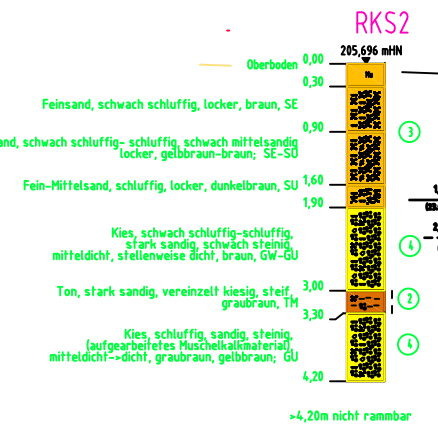


Süd

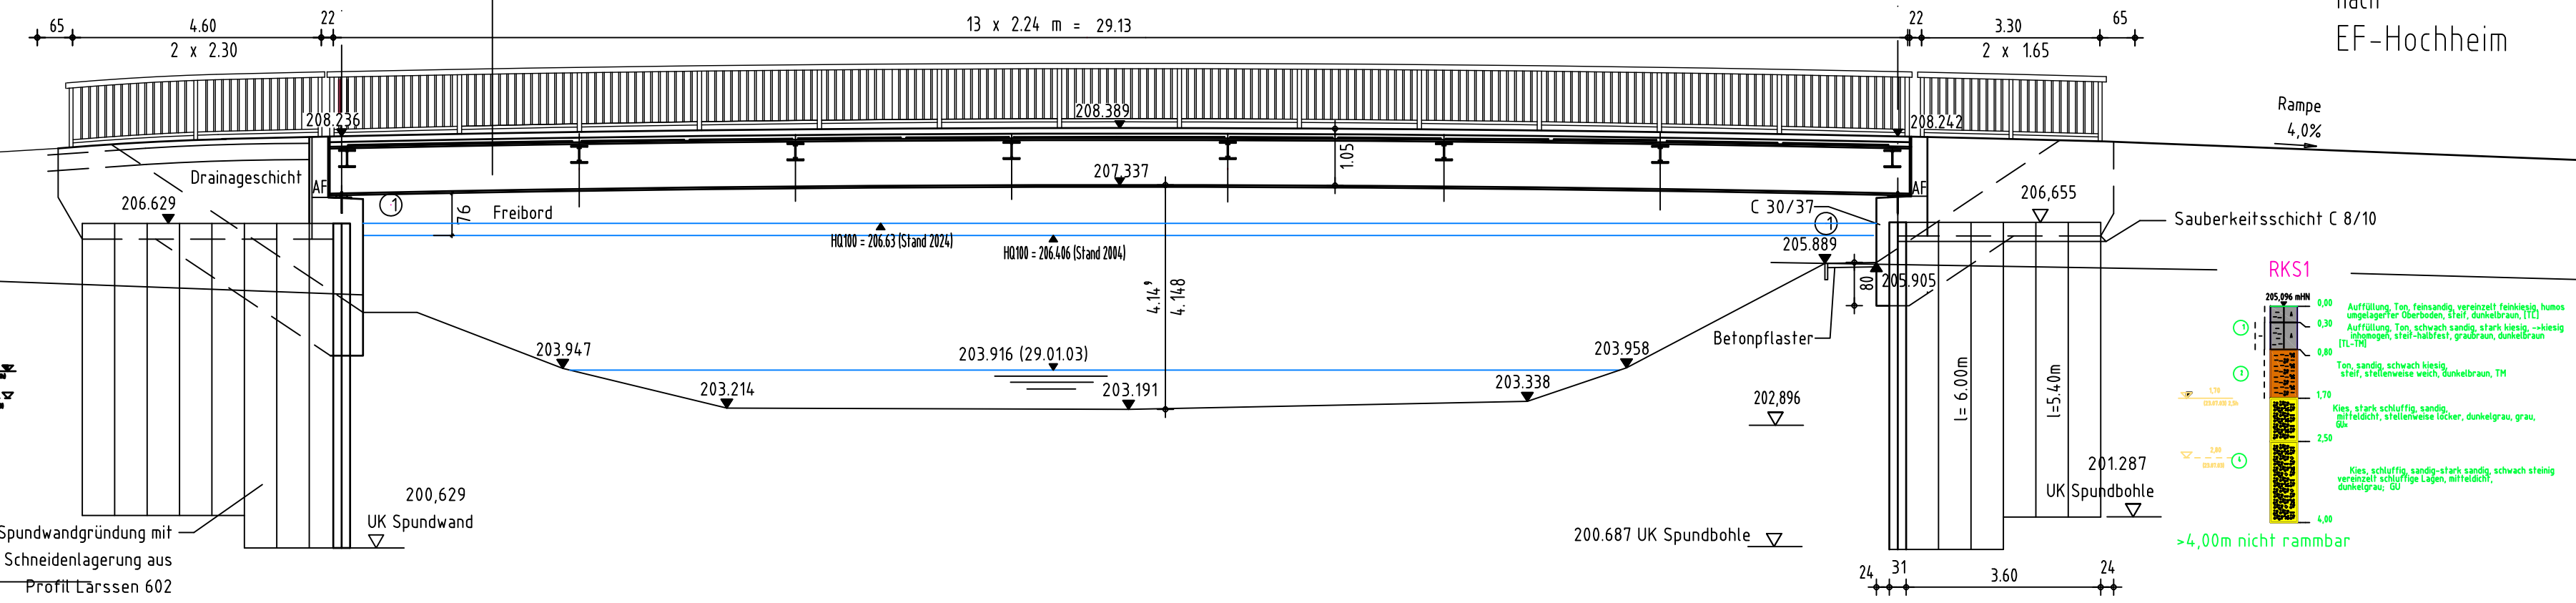

V2 Bohrpfehlgründung

M 1:100


Süd

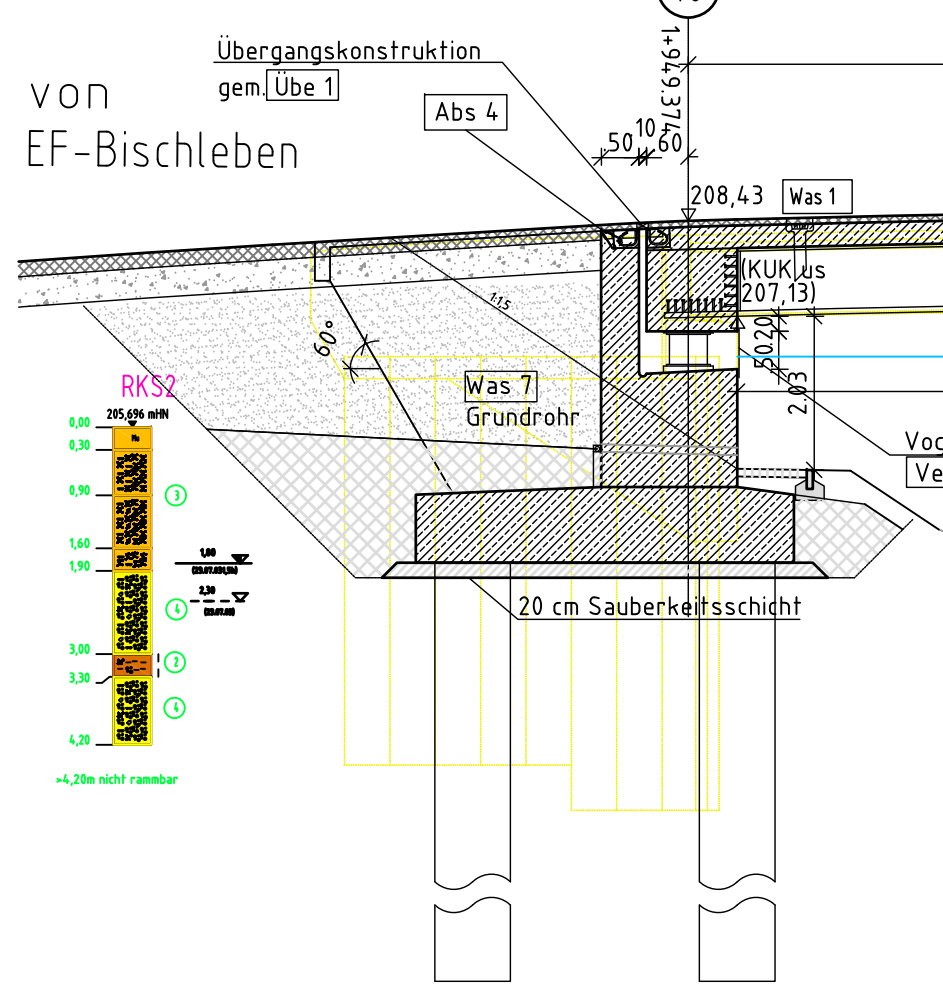

V3 Schneidenlagerung

M 1:100

Süd

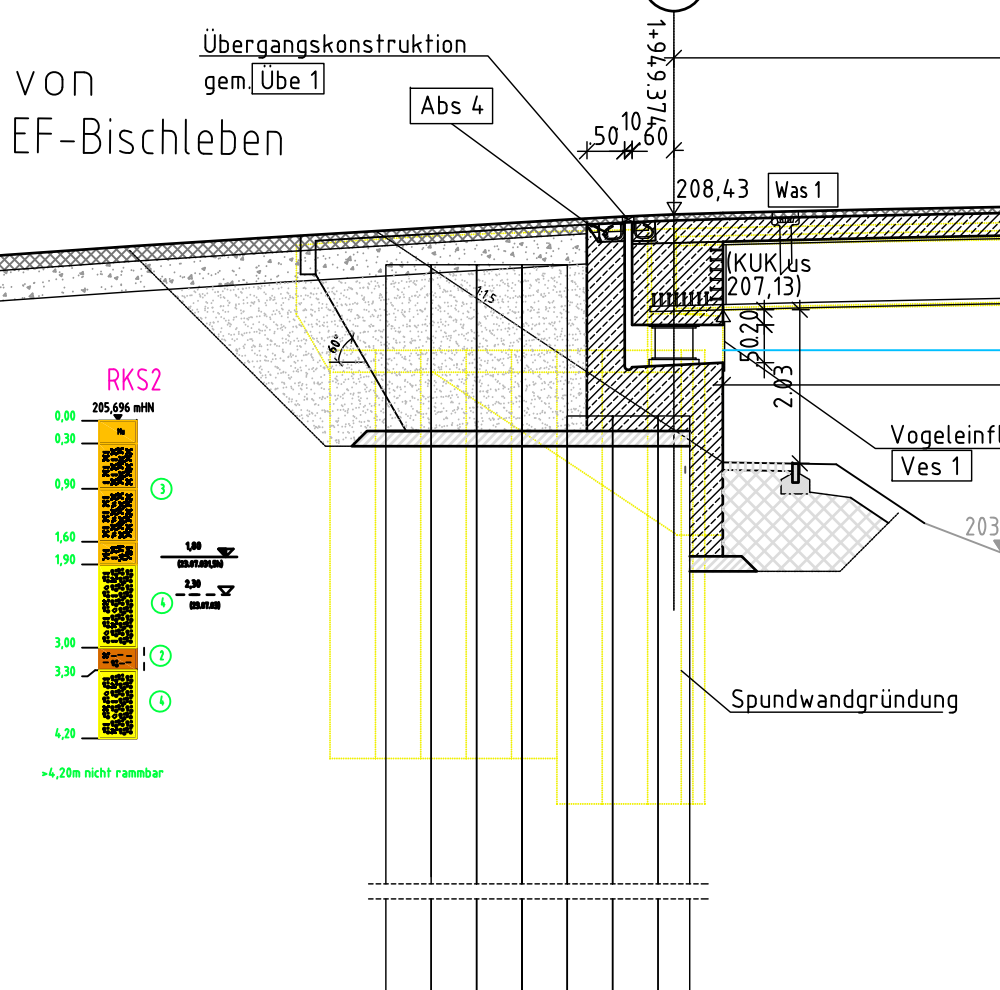

Vermessung: öffentl. bestellter Vermessungsingenieur
Stephan Fleischer, Erfurt
Lagebezug: ETRS 89 / Zone 32
Höhenbezug: NHN


Darstellung der Boden- und Gesteinsarten in den Schichtenprofilen
der Bodenaufschlüsse nach dem Geotechnischen Bericht Nr. 3504 des vgs
Baugrundinstitut Dr. Köhler & Kirschstein GmbH & Co. KG vom 01.08.2003

Bodenkennwerte					
Bodenart	τ kN/m ²	ϕ' °	δ_s °	c kN/m ²	E _s MN/m ²
Schicht 1b (Aufüllung)	21	35	0	0	100
Schicht 2 (Auelehm)	21	24	0	8	2-8
Schicht 3 (Schwemmsand)	20	28	0	0-5	15-20
Schicht 4 (Terrassenschotter)	20	35	0	0	50-100
Hinterfüllung	21	36	0		


Längsschnitt A-A

M 1:100

von EF-Bischleben

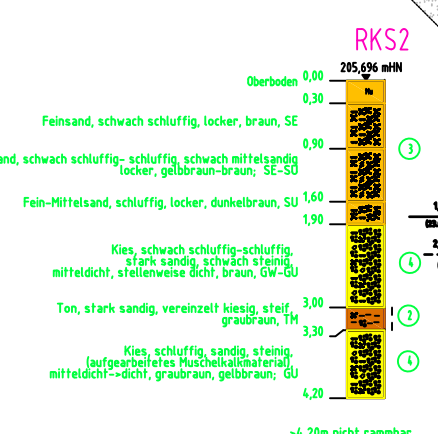

Süd

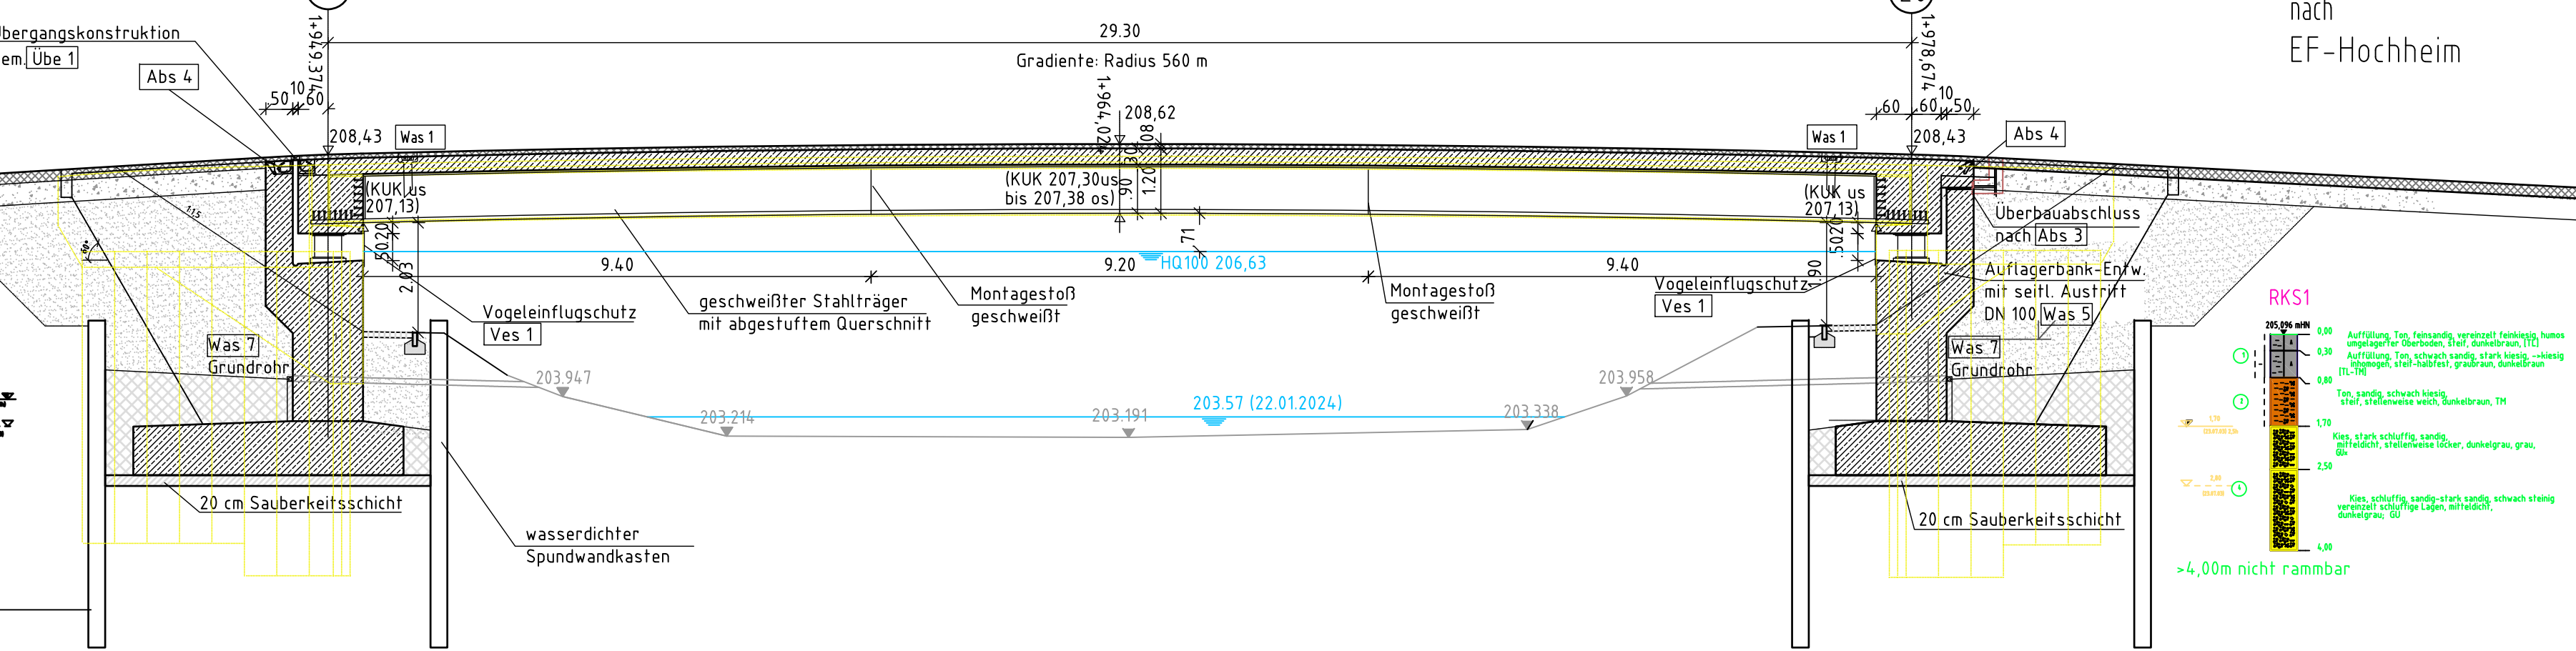


Nord



Draufsicht

M 1:100

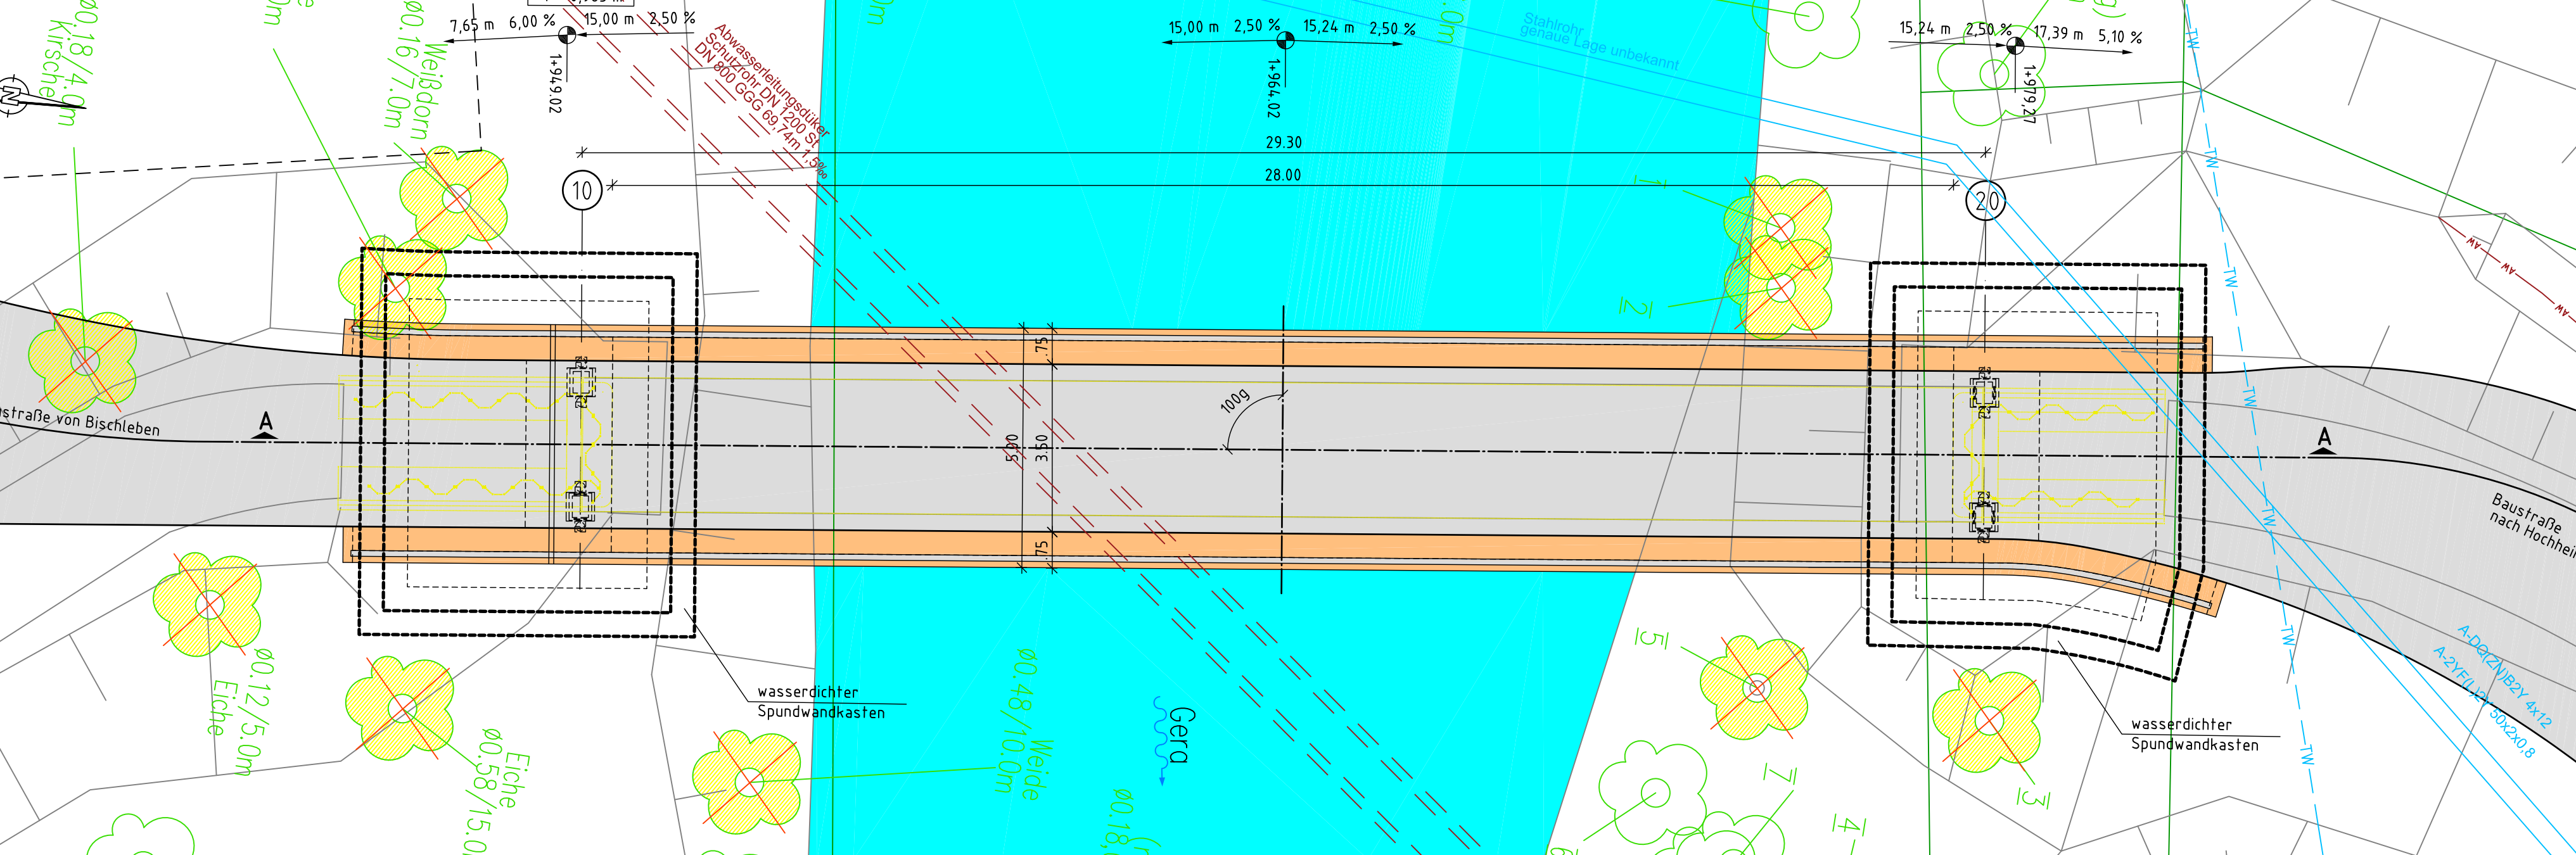

Vorplanung

Anlage 13 DS 2938/25

Entwurfsbearbeitung: Ingenieurbüro Probst Blumenstraße 70, Haus 3 99092 Erfurt Tel. 0361/21878312 Fax 0361/21878333		Koordinator:  Planungsbüro Poch + Zänker GmbH Nonnenrain 3 99096 Erfurt		Projekt-Nr. AN: 051/24	
Geändert		Datum		Zeichen	
a		Bearb.: 28.03.24		Zwenger	
b		Gez.: 28.03.24		Zwenger	
c		Gepr.:			
d		Datum		Gez.	
				Geprüft	
Auftraggeber:				Unterlage: 15.15	
Erfurt LANDESHAUPTSTADT THÜRINGEN Stadtverwaltung  Stadtverwaltung Erfurt Tiefbau- und Verkehrsamt Steinplatz 1 99085 Erfurt Tel.: 0361 655 - 0				Blatt-Nr.: 2	
Straßenklasse und Nr.: Geh- und Radweg/Baustraße				TVA-Objekt: 100132	
Streckenbezeichnung: Geratairadweg/Baustraße					
Gemarkung: Bischleben/Hochheim					
Bauwerk / Baumaßnahme		Datum		Zeichen	
100132_BIS_Am Roten		Bearb.:			
Hof /		Gez.:			
Ersatzneubau BW 121 N		Gepr.:			
		Bauwerks-Nr.: 121 N			
Plandarstellung:		Bauwerksskizze			
Varianten Unterbau Schnitte, Draufsicht		Maßstab: 1:100			
Aufgestellt:		Geprüft:			
Gesehen:		Genehmigt:			