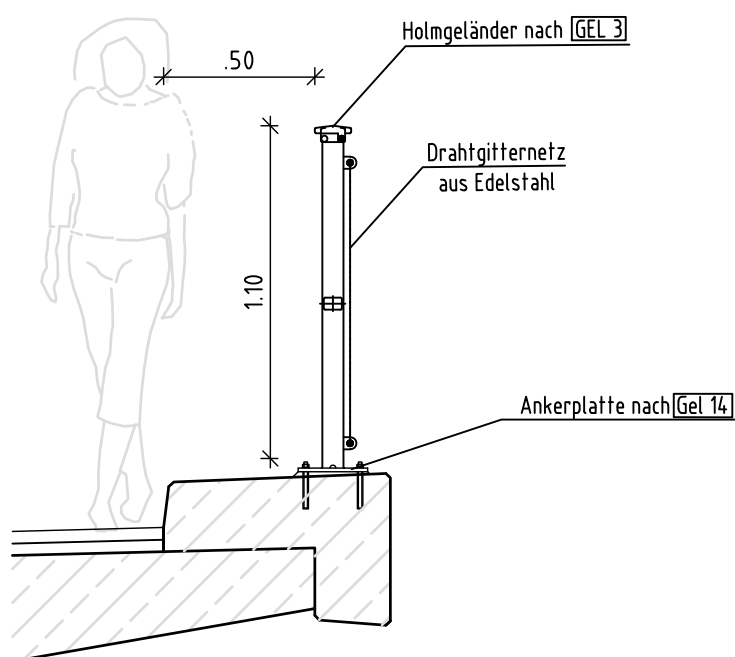
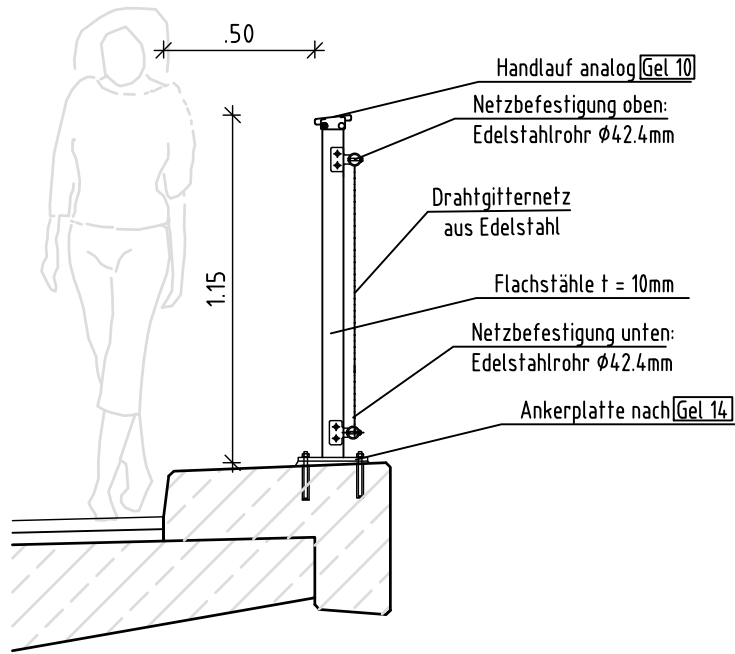
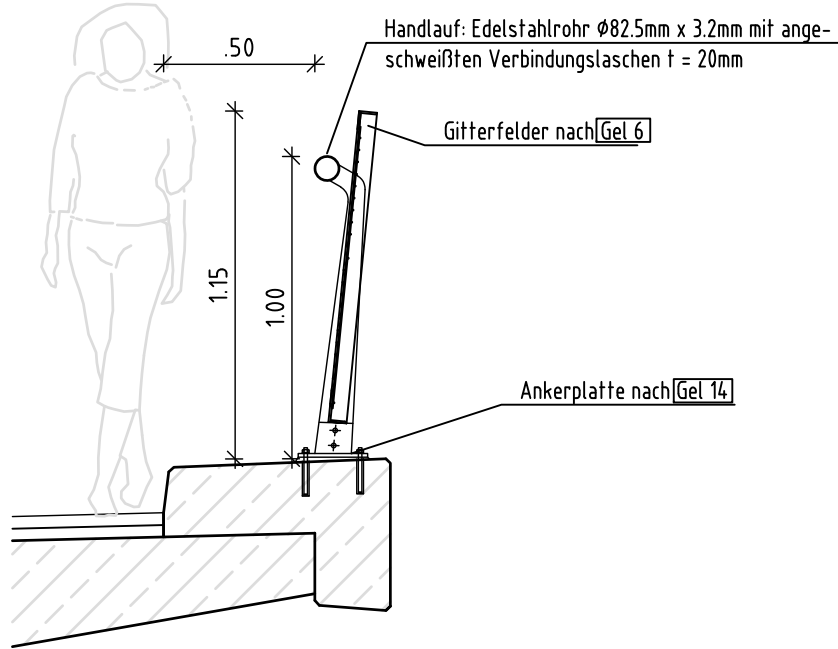
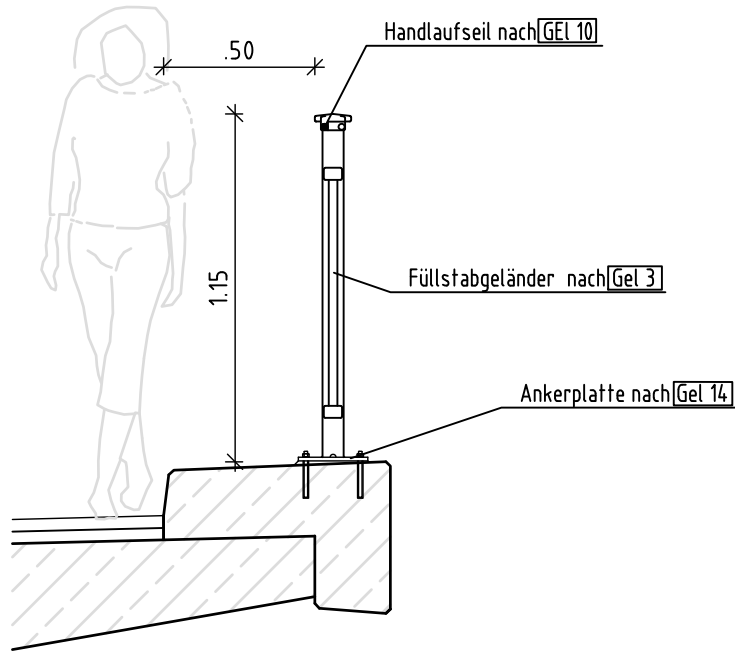


Vorplanung

Anlage 14 DS 2938/25

Entwurfsbearbeitung:		Koordinator:		Projekt-Nr. AN: 051/24	
 Ingenieurbüro Probst Blumenstraße 70, Haus 3 99092 Erfurt Tel. 0361/21878312 Fax 0361/21876933		 Planungsbüro Poch + Zänker GmbH Nonnenrain 3 99096 Erfurt			
Geändert		Datum		Zeichen	
a		28.03.24		Zwerger	
b		28.03.24		Zwerger	
c					
d					
Auftraggeber:				Unterlage: 15.15	
 LANDESHAUPTSTADT THÜRINGEN Stadtverwaltung				Blatt-Nr.: 3	
Straßenklasse und Nr.: Geh- und Radweg/Baustraße				TVA-Objekt: 100132	
Streckenbezeichnung: Geratalradweg/Baustraße					
Gemarkung: Bischleben/Hochheim					
Bauwerk / Baumaßnahme		Datum		Zeichen	
100132_BIS_Am Roten		Bearb.:			
Hof /		Gez.:			
Ersatzneubau BW 121 N		Gepr.:			
		Bauwerks-Nr.: 121 N			
Plandarstellung:		Bauwerksskizze			
Geländervarianten		Maßstab: 1:25			
Schnitte, Ansicht					
Aufgestellt:		Geprüft:			
Gesehen:		Genehmigt:			