


Straßenquerschnitt SQ 2.1

Wirtschafts- / Radwegtrasse 0+237,71 bis 0+390,00

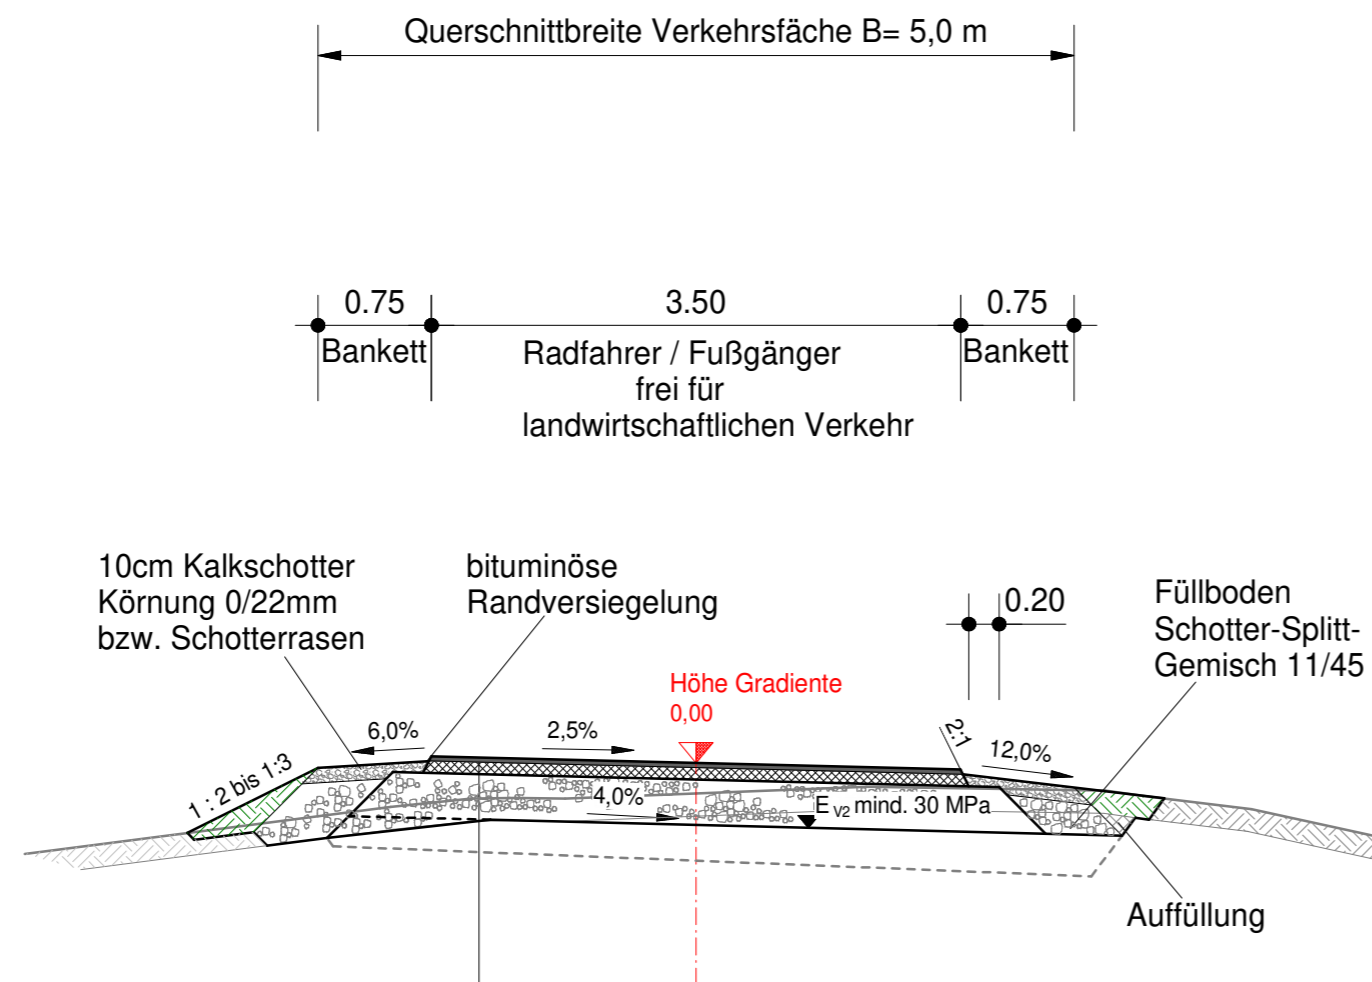

Fahrbahnaufbau nach RLW (DWA A 904)

Bild 8.3a, Zeile 3 Spalte 4

- 3 cm Deckschicht AC 8 DN, Bindemittel 70/100
- 8 cm Asphalttragschicht AC 22 TN, Bindemittel 70/100
- 30 cm Schottertragschicht 0/45, E_{v2} mind. 80 MPa

41 cm Gesamtkofferstärke, Planum E_{v2} mind. 30 MPa

zzgl. Bodenaustausch (d= 20 cm) zur Stabilisierung des unzureichend tragfähigen Baugrundes.

ENTWURFS- UND GENEHMIGUNGSPLANUNG

Höhenbezug: DHHN16

Planungsbüro: INGENIEURBÜRO PROWA Beratende Ingenieure Hochheimer Straße 47 99094 Erfurt <small>Tel.: 0361 / 6701 - 0 Fax: 0361 / 6701 - 213 E-Mail: info@prowa-erfurt.de</small>		Datum	Zeichen
	bearbeitet:	06/2023	Hucke
	gezeichnet:	06/2023	CAD
	geprüft:	06/2023	

Nr.	Art der Änderung	Datum	Zeichen
A	Änderungen entsprechend Aktenvermerk vom 29.10.2024	12/2025	Hucke

Auftraggeber: Erfurt LANDESHAUPTSTADT THÜRINGEN Stadtverwaltung Tiefbau- und Verkehrsamt Steinplatz 1 99085 Erfurt Tel.: 0361 / 655 - 0	Unterlage: 14 Blatt-Nr.: 3 A
---	---

Maßnahmebezeichnung: Stadt Erfurt / OT Gispersleben und OT Kühnhäuser Radweg Gispodusstraße (Radwegausbau zwischen Bauende Anliegerstraße Gispodusstraße und Anbindung Kühnhäuser Straße)	Unterlagenbezeichnung: Straßenquerschnitt SQ 2.1 Rad- / Wirtschaftsweg ab Stat. 0+235 bis 0+390
---	--

TVA-Objekt-Nr.: 100149	Projekt-Nr.: 130 22 009 - 40	Maßstab: 1 : 50
------------------------	------------------------------	-----------------

aufgestellt und geprüft: Erfurt, den:	bestätigt: Erfurt, den:
Tiefbau- und Verkehrsamt Abteilung Bau	prüfende Stelle / Fachabteilung / Fachamt