9153_ENB Brücke Schwarzburger Straße_Ansicht Behelfsumfahrung Fußgänger+Radfahrer -Variante 2-
M= 1 : 500

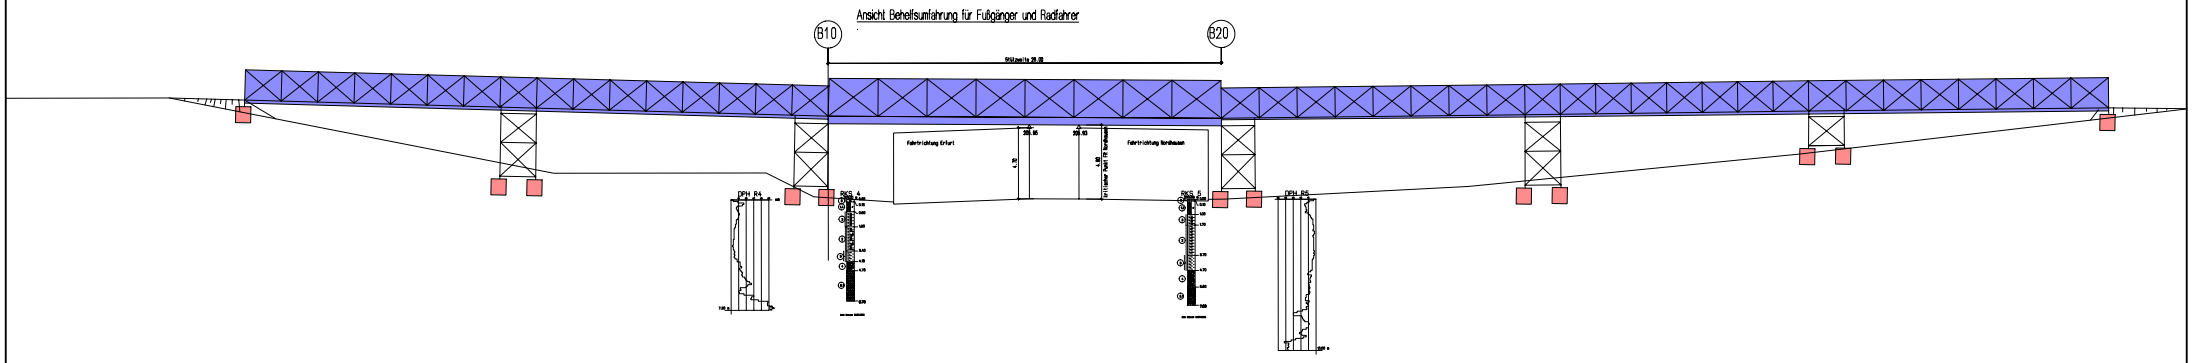

Tiefbau- und Verkehrsamt Erfurt