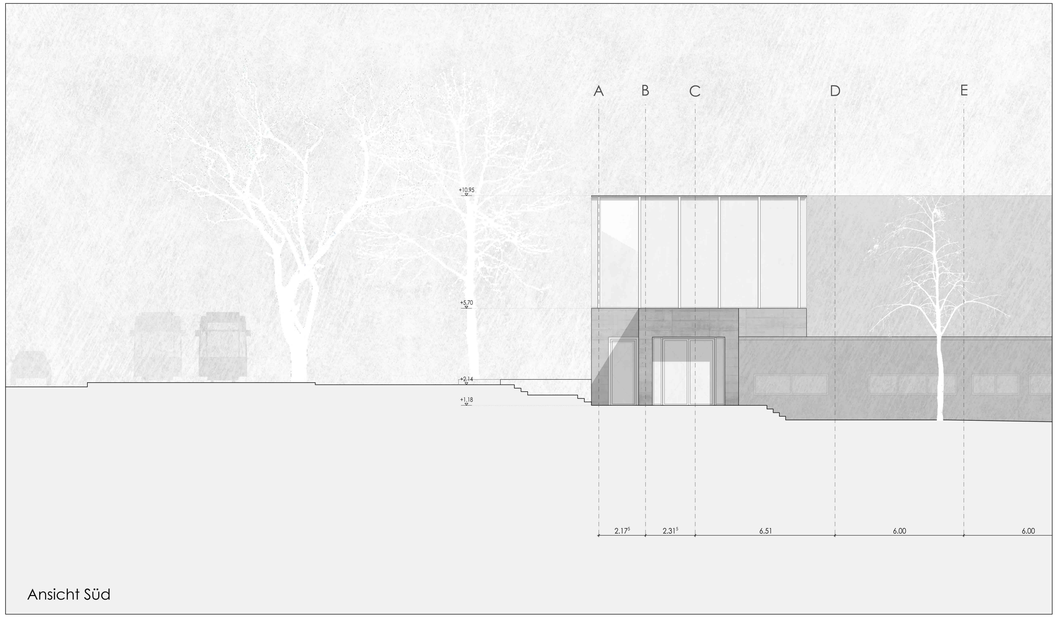

Ansicht Süd

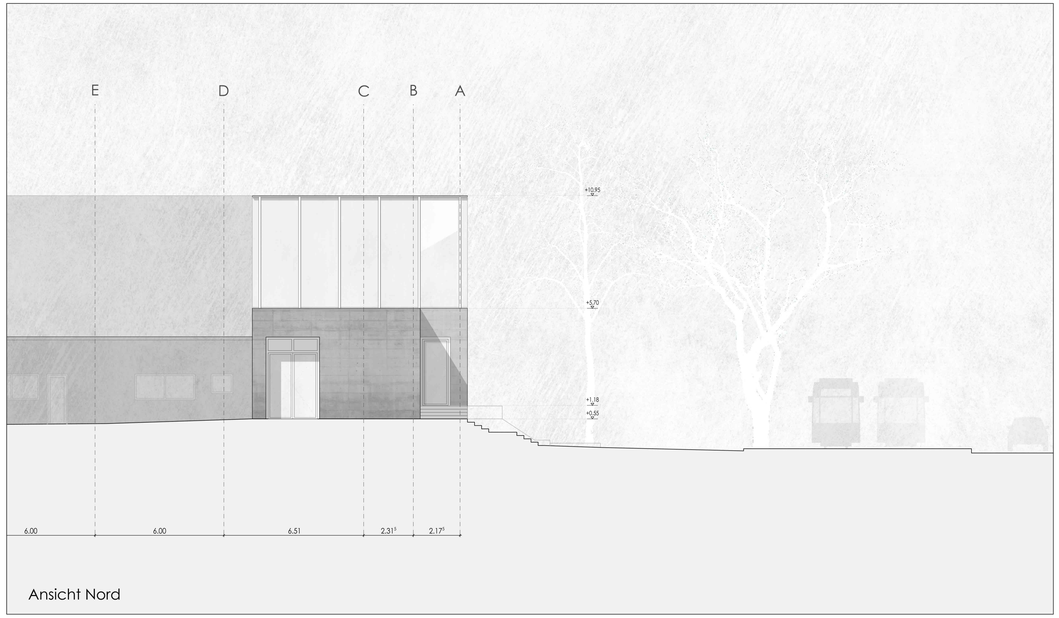

Ansicht Nord

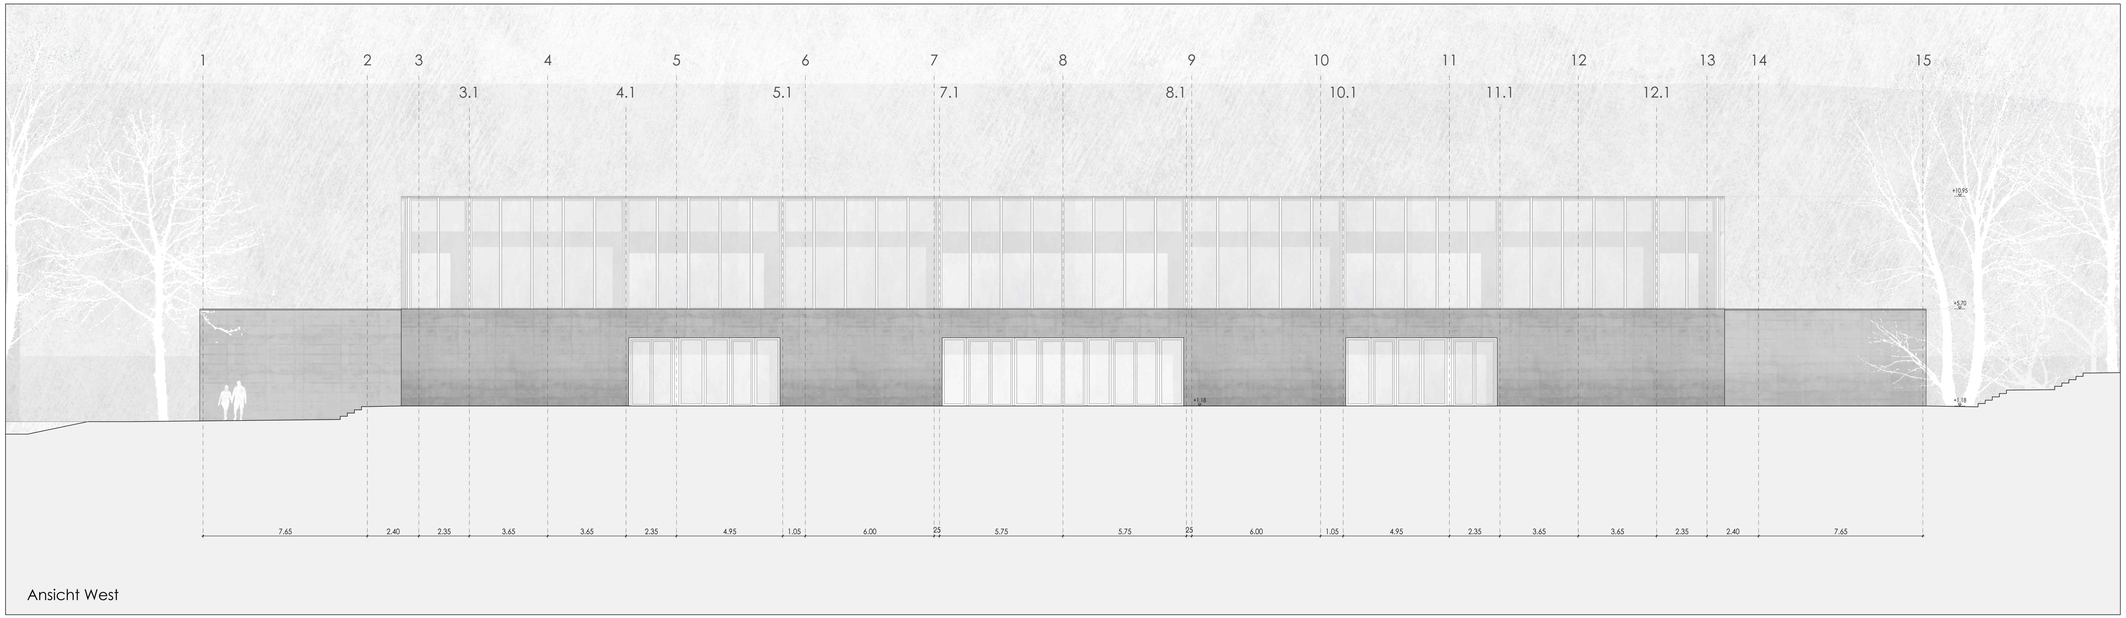

Ansicht West

LEGENDE

- Stahlbeton gemäß Statik
- Mauerwerk
- Dämmung gemäß Bauphysik
- Trockenbau mit Ständerwand
- Trockenbau mit Vorsatzschale
- Trockenputz
- Aussparung im Rohfußboden
- Deckendurchbruch
- Neubaumaßnahme im Bestandsgebäude
- Abbruchmaßnahme im Bestandsgebäude
- tragende Bestandssubstanz
- überlagernde Schraffur: nicht Bestandteil Objektplanung
- überlagernde Füllfläche: nicht Bestandteil Brandschutzplanung

+2.72 Oberkante Fertigfußboden (OK FF)
+2.60 Oberkante Rohdecke (OK RD)

Öffnungshöhe Türen = 2.13¹ m über OKFF (wenn nicht anders gekennzeichnet)

Brandschutzklassifizierungen sind dem Brandschutzkonzept zu entnehmen

M 1:100 — 0 m, 3 m, 5 m, 10 m

INDEX	Datum	Name	Änderung / Ergänzung / Stand
	31.5.22	WAP	Planfortschreibung
	4.11.21	WAP	Planerstellung

Höhenbezug: ± 0.00 = 214.56 m ü. NHN (vorläufig)

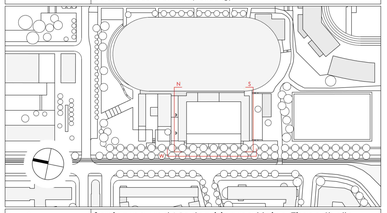

Baumaßnahme: Sanierung und Modernisierung kleine Eissporthalle
Arnstädter Straße 53 | 99096 Erfurt

Planungsphase / Planbezeichnung: GENEHMIGUNGSPLANUNG
Ansicht Nord/Süd/West

Planformat

Projekt:	ESB-KEH-EF	Datum:	31.05.2022
Maßstab:	1:100	Zeichn.-Nr.:	1040

Plan Code Hochbau: A R C G P 1 0 0 A N N S W

Index:

Landeshauptstadt Erfurt
Erfurter Sportbetrieb | ESB
Friedrich-Ebert-Straße 60
99096 Erfurt

T 0361 655 3001 | F 0361 655 3009
sportbetrieb@erfurt.de

Gebäudeplaner:
worschech architects
Worschech Architekten
Planungsgesellschaft mbH
Fischersand 2 | 99084 Erfurt

T 0361 590 82 0 | F 0361 590 82 12
info@worschecharchitects.com

Tragwerksplaner / Planer Technische Ausrüstung / Sonstige:

H/B = 594 / 1200 (0,71m²)

Allplan 2022