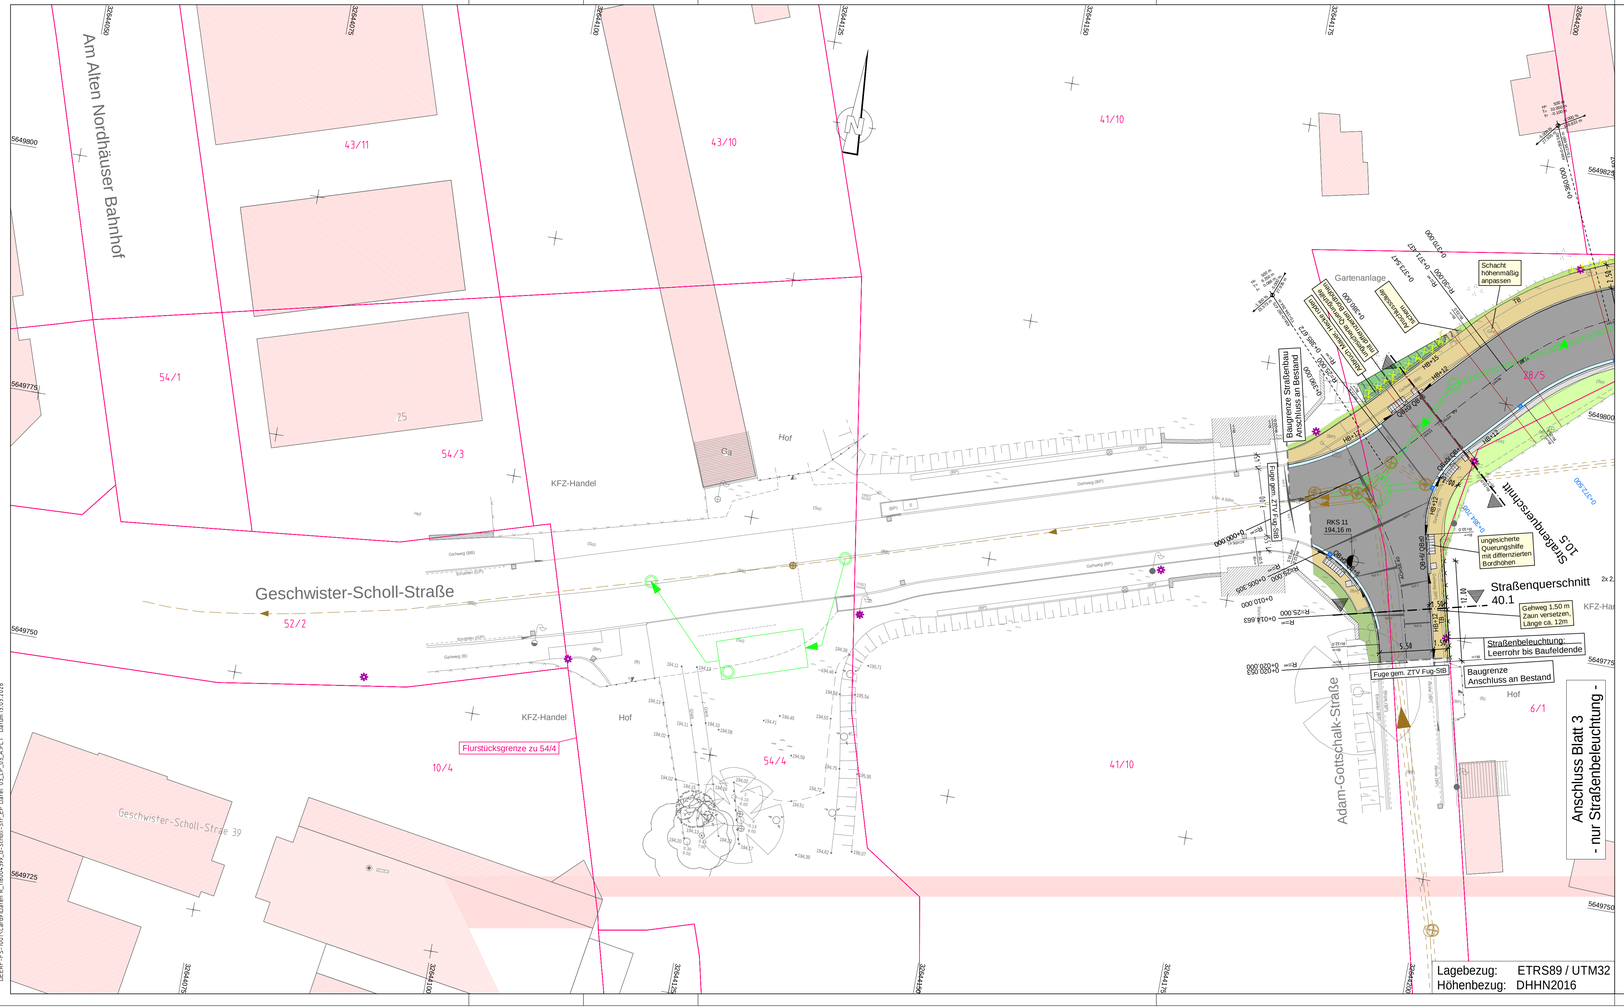

LEGENDE PLANUNG

- Fahrbahn Bk 3,2 - Asphaltbauweise - mit Bordrinne aus Rinnenpflaster , 2-zeilig
- Fahrbahn - Asphaltbauweise - Anpassung Bestand
- Fahrbahn Bk 3,2 - Erweiterte Deckensanierung (Asphaltdecke, -binder)
- Fahrbahn Bk 3,2 - Erweiterte Deckensanierung (Asphaltdecke, -binder, -tragschicht)
- Gehweg Bk 0,3 - Pflasterbauweise Betonpflaster 10x20 cm, Farbe: grau
- Anpassung Gehweg an Bestand, Bk 0,3 mit vorh. Betonpflaster, auf vorh. Tragschicht
- Wiederherstellung Gehweg, Bk 0,3 Betonpflaster 10x20 cm, Farbe: grau, auf vorh. Tragschicht
- Grundstückszufahrt Bk 0,3 - Pflasterbauweise Betonpflaster 10x20 cm, Farbe grau
- Grundstückszufahrt Bk 1,0 - Asphaltbauweise
- Grundstückszufahrt Bk 1,0 - Asphaltbauweise - auf Privatgrundstücken
- Nebenfläche / Hinterpflasterung Großpflaster Naturstein, B=0,50 m, in Beton C 20/25
- Nebenfläche / Grünfläche
- Nebenfläche Bankett / Kalkschotter
- Dammböschung
- H = 10.000 m — Neigungsbrechpunkt mit Angabe von Gefälle (-) und Steigung (+) in Prozent, Länge der Strecke und Halbmesser
- Gradiententiefpunkt / Gradientenhochpunkt
- 2.5% — Querneigung
- 281,50 — geplante Deckenhöhe
- Straßenablauf 30 x 50 cm, Unterteil aus Kunststoff, Aufsatz Klasse D400
- Straßenentwässerungskanal
- geplanter Leuchtenstandort
- Rückbau
- HB+12 — Hochbord, Beton 15/30 cm, Stich 12 cm (Anschlaghöhe in cm)
- RB+3 / +5 — Rundbord, Beton 15/22 cm, Stich 3/5 cm (Anschlaghöhe in cm)
- TB — Tiefbord, Beton, 10/25 cm
- QBs0 — Querungsbord, Rollbord mit Nullabsenkung
- QB+6 — Querungsbord, Tastbord, Stich 6 cm
- Absenker von HB auf RB, einteilig bei Delta -H ≤ 6 cm, zweiteilig bei Delta-H ≥ 6 cm

Kanalplanung / Kanalbestand informativ

- geplanter Mischwasserkanal
- Bestands-Mischwasserkanal

LEGENDE BESTAND

- Peitschen- bzw. Aufsatzleuchte
- Holzmast
- Betonmast
- Stahlrohrmast
- Stahgittermast
- Straßenablauf, 300x500, 500x500
- Kanalschacht
- Schacht f. Heizteil./ Sonstige
- Schacht, eckig
- Kontrollschacht
- Unter-/Oberflurhydrant
- Wasserschieber / Anbohrschelle
- Gasschieber
- Müllemer (fest)
- Post- bzw. Elt.-Schaltkasten
- Steigungspfeil, Treppe
- Lichtsteuerung
- Hausanschluß Elt
- Polygonpunkt
- Pfeilerbolzen
- Einlauf / Auslauf (Kanal)
- Verkehrsschild
- Hinweisschild
- Merksäule (Gas)
- Zufahrt
- Zugang
- Mauer
- Zaun
- Holmengeländer
- Nadelbaum
- Laubbaum
- Laubbaumgruppe
- Gartenland
- Gebüschfläche
- Hecke
- Einzelgebüsch
- Wiese

Textsymbole:

B = Beton	BP = Wabenplatten
BB = Bitumenbeton/Asphalt	RBP = Rasenfugenpflaster
BP = Betonpflaster	PB = Platten aus Beton
GP = Großpflaster	PN = Natursteinplatten
KP = Kleinpflaster	RG = Rasengittersteine
PK = Betonplatten	So = Schotter/unbefestigt
	KF = Kiefernfinder
	SK = Schaltkasten

- Grenzstein / Grenzpunkt
- Flurstücksgrenze
- Flurgrenze
- Gemarkungsgrenze

KSD 0633/26 - Anlage 2.3

1 | 2 | 3

ENTWURFS-/GENEHMIGUNGSPLANUNG

Planungsbüro: AFRY Deutschland GmbH, Dittelstedter Grenze 3, 99099 Erfurt, Telefon: 0361 486-0 Fax: 0361 486-121, E-Mail: contact.erfurt@afry.com		Datum	Zeichen
	bearbeitet:	11/2025	Rie
	gezeichnet:	11/2025	Kiel
Erfurt, den 28.11.2025 i.V. i.A.	geprüft:	11/2025	

Nr.	Art der Änderung	Datum	Zeichen
	INDEX_ÄNDERUNG_AA		

Auftraggeber:
Erfurt LANDESHAUPTSTADT THÜRINGEN Stadtverwaltung
Tiefbau- und Verkehrsamt
Steinplatz 1
99085 Erfurt TEL.: 0361/655-0

Unterlage: 5
Blatt-Nr.: 3

Maßnahmebezeichnung:
KRV_Geschwister-Scholl-Straße Süd_Kop
Objektplanung Verkehrsanlagen

Unterlagenbezeichnung:
Lageplan

TVA-Objekt-Nr. 100053 | Projekt-Nr.: AN: 118004399 | Maßstab: 1:250

aufgestellt und geprüft
Erfurt, den .....
Entwässerungsbetrieb Erfurt

bestätigt:

DE:RF-FS-S001/LageRiGam R_118004-399_B-Schell-Str_EP Date: 03.JF.JF3_A.PA.T Datum:13.01.2026

oard.j