



STRASSENQUERSCHNITT 10.2
Geschwister-Scholl-Straße
Station 0+080.000

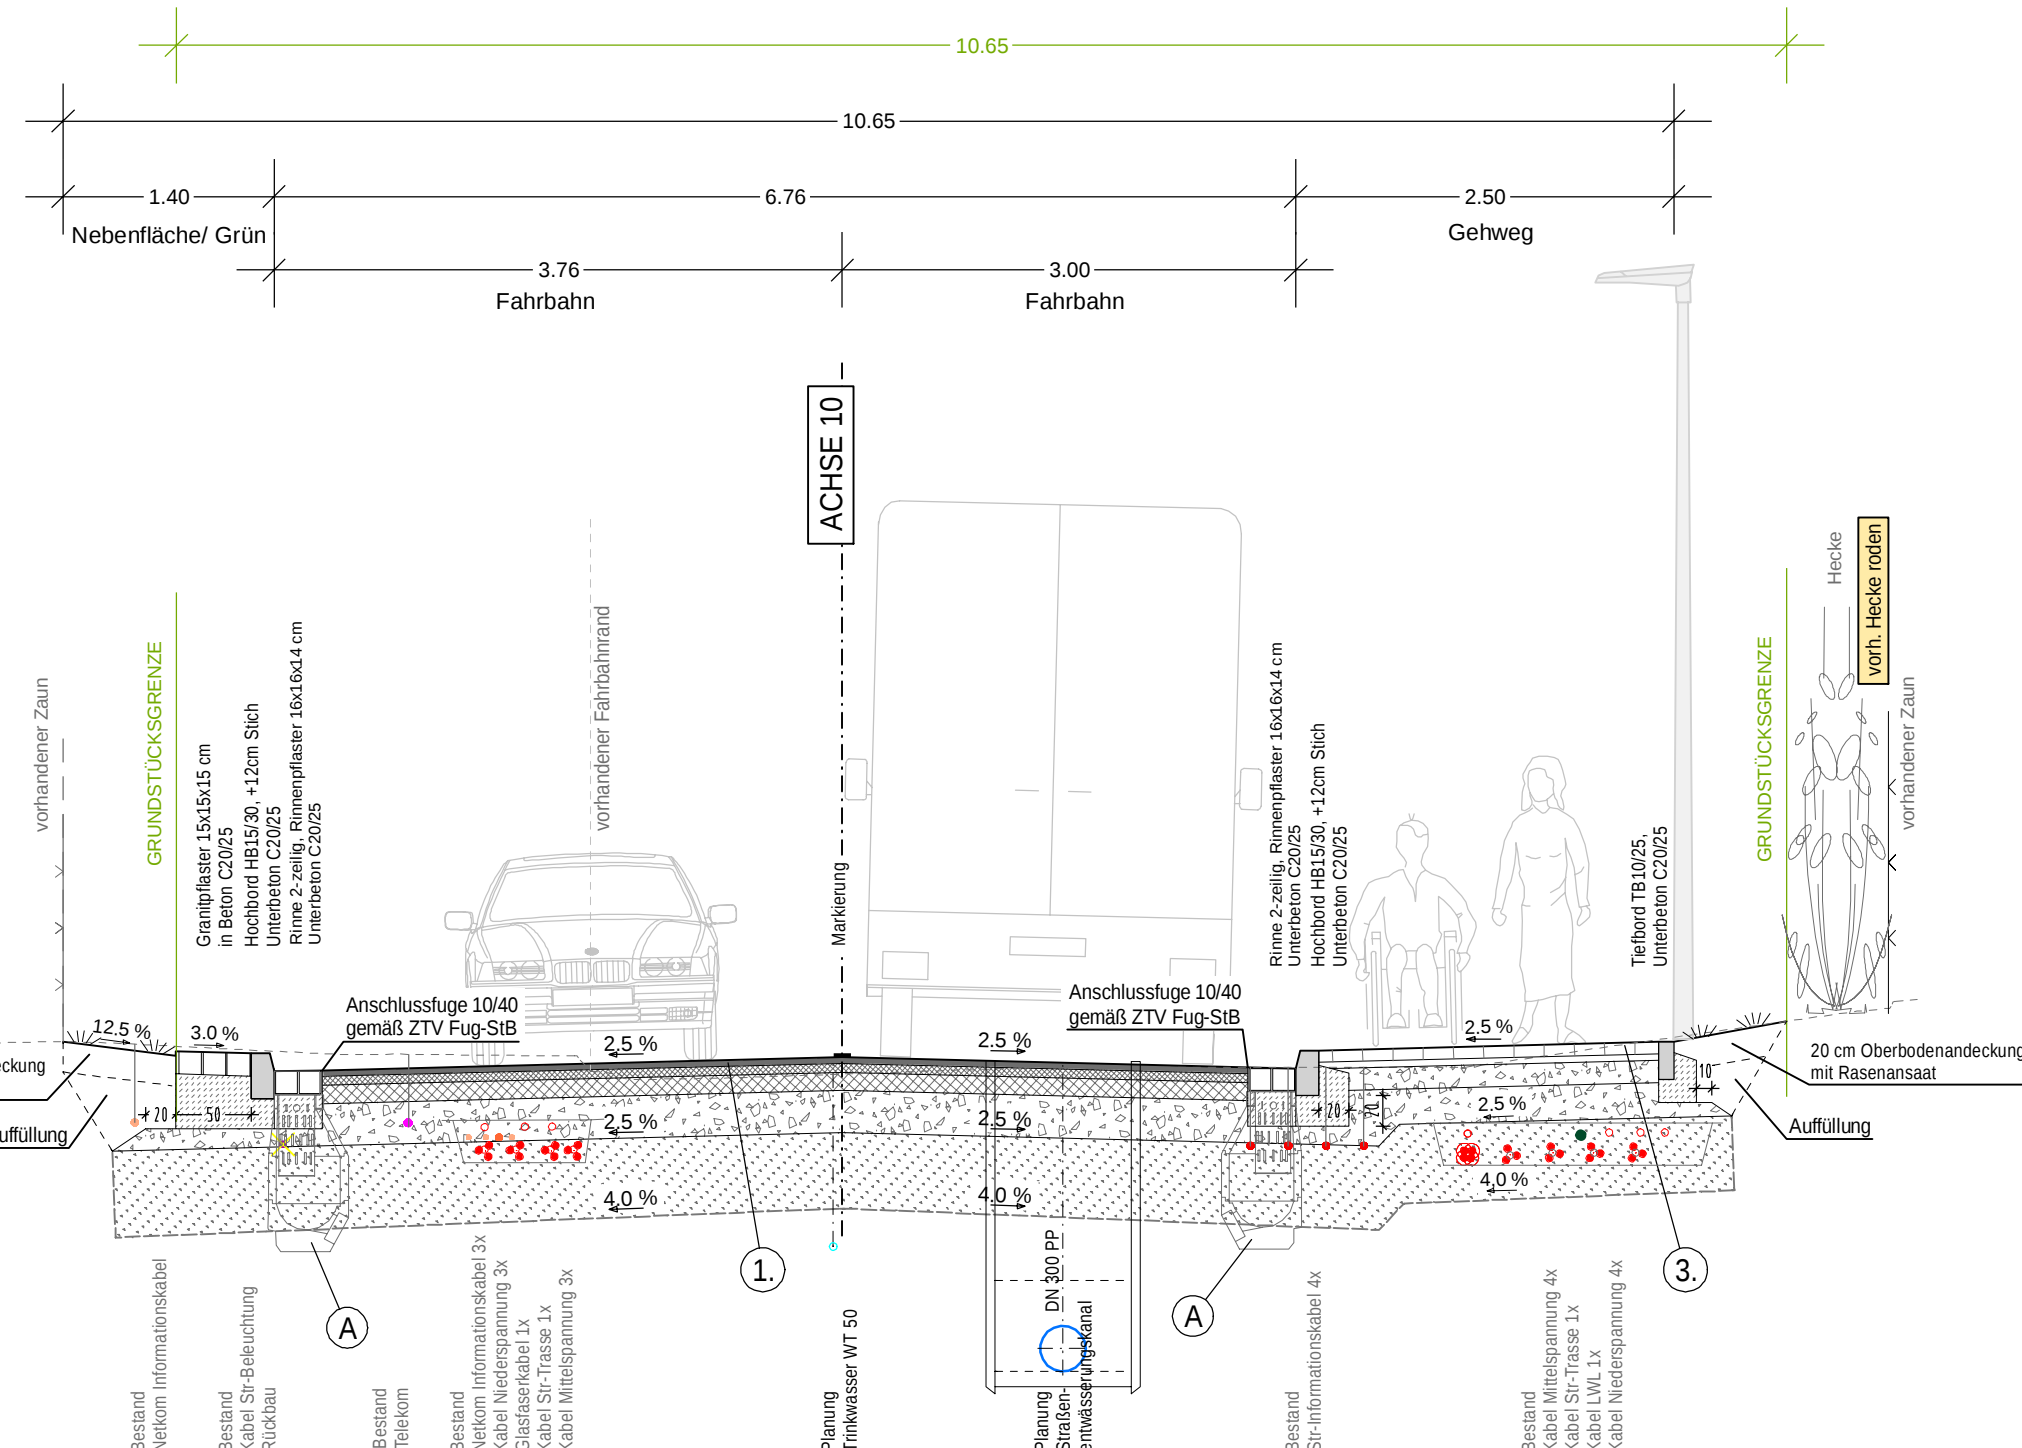

- (A) Straßenaufbau
Unterbett aus Beton (DIN 4052)
Aufsatz 300 x 500, Klasse D4000
Lauftragenger (schwere Ausführung)
Anschluss aus Straßenentwässerungskanal
bzw. MW-Kanal
- (5) Gehweg
Bk 0,3
RSIO 12/24, Tafel 3, Zeile 1
- 8 cm Pflasterdecke (Betonpflaster / Granit-Kleinpflaster)
 - 4 cm Pflasterbettung
 - 15 cm Schottertragsschicht 0/32 $E_{tr} \geq 120 \text{ MPa}$
 - 23 cm Frostschutzschicht 0/45 $E_{tr} \geq 100 \text{ MPa}$
 - 50 cm Gesamtaufbau, Planum $E_{tr} \geq 45 \text{ MPa}$
- (5.1) Gehweg - Wiederherstellung
Bk 0,3
RSIO 12/24, Tafel 3, Zeile 1
- 8 cm Pflasterdecke (Betonpflaster / Granit-Kleinpflaster)
 - 4 cm Pflasterbettung
 - auf vorh. ungebundene Tragsschicht,
vorh. Tragsschicht nachverdichten

STRASSENQUERSCHNITT 10.5
Geschwister-Scholl-Straße
Station 0+380.000

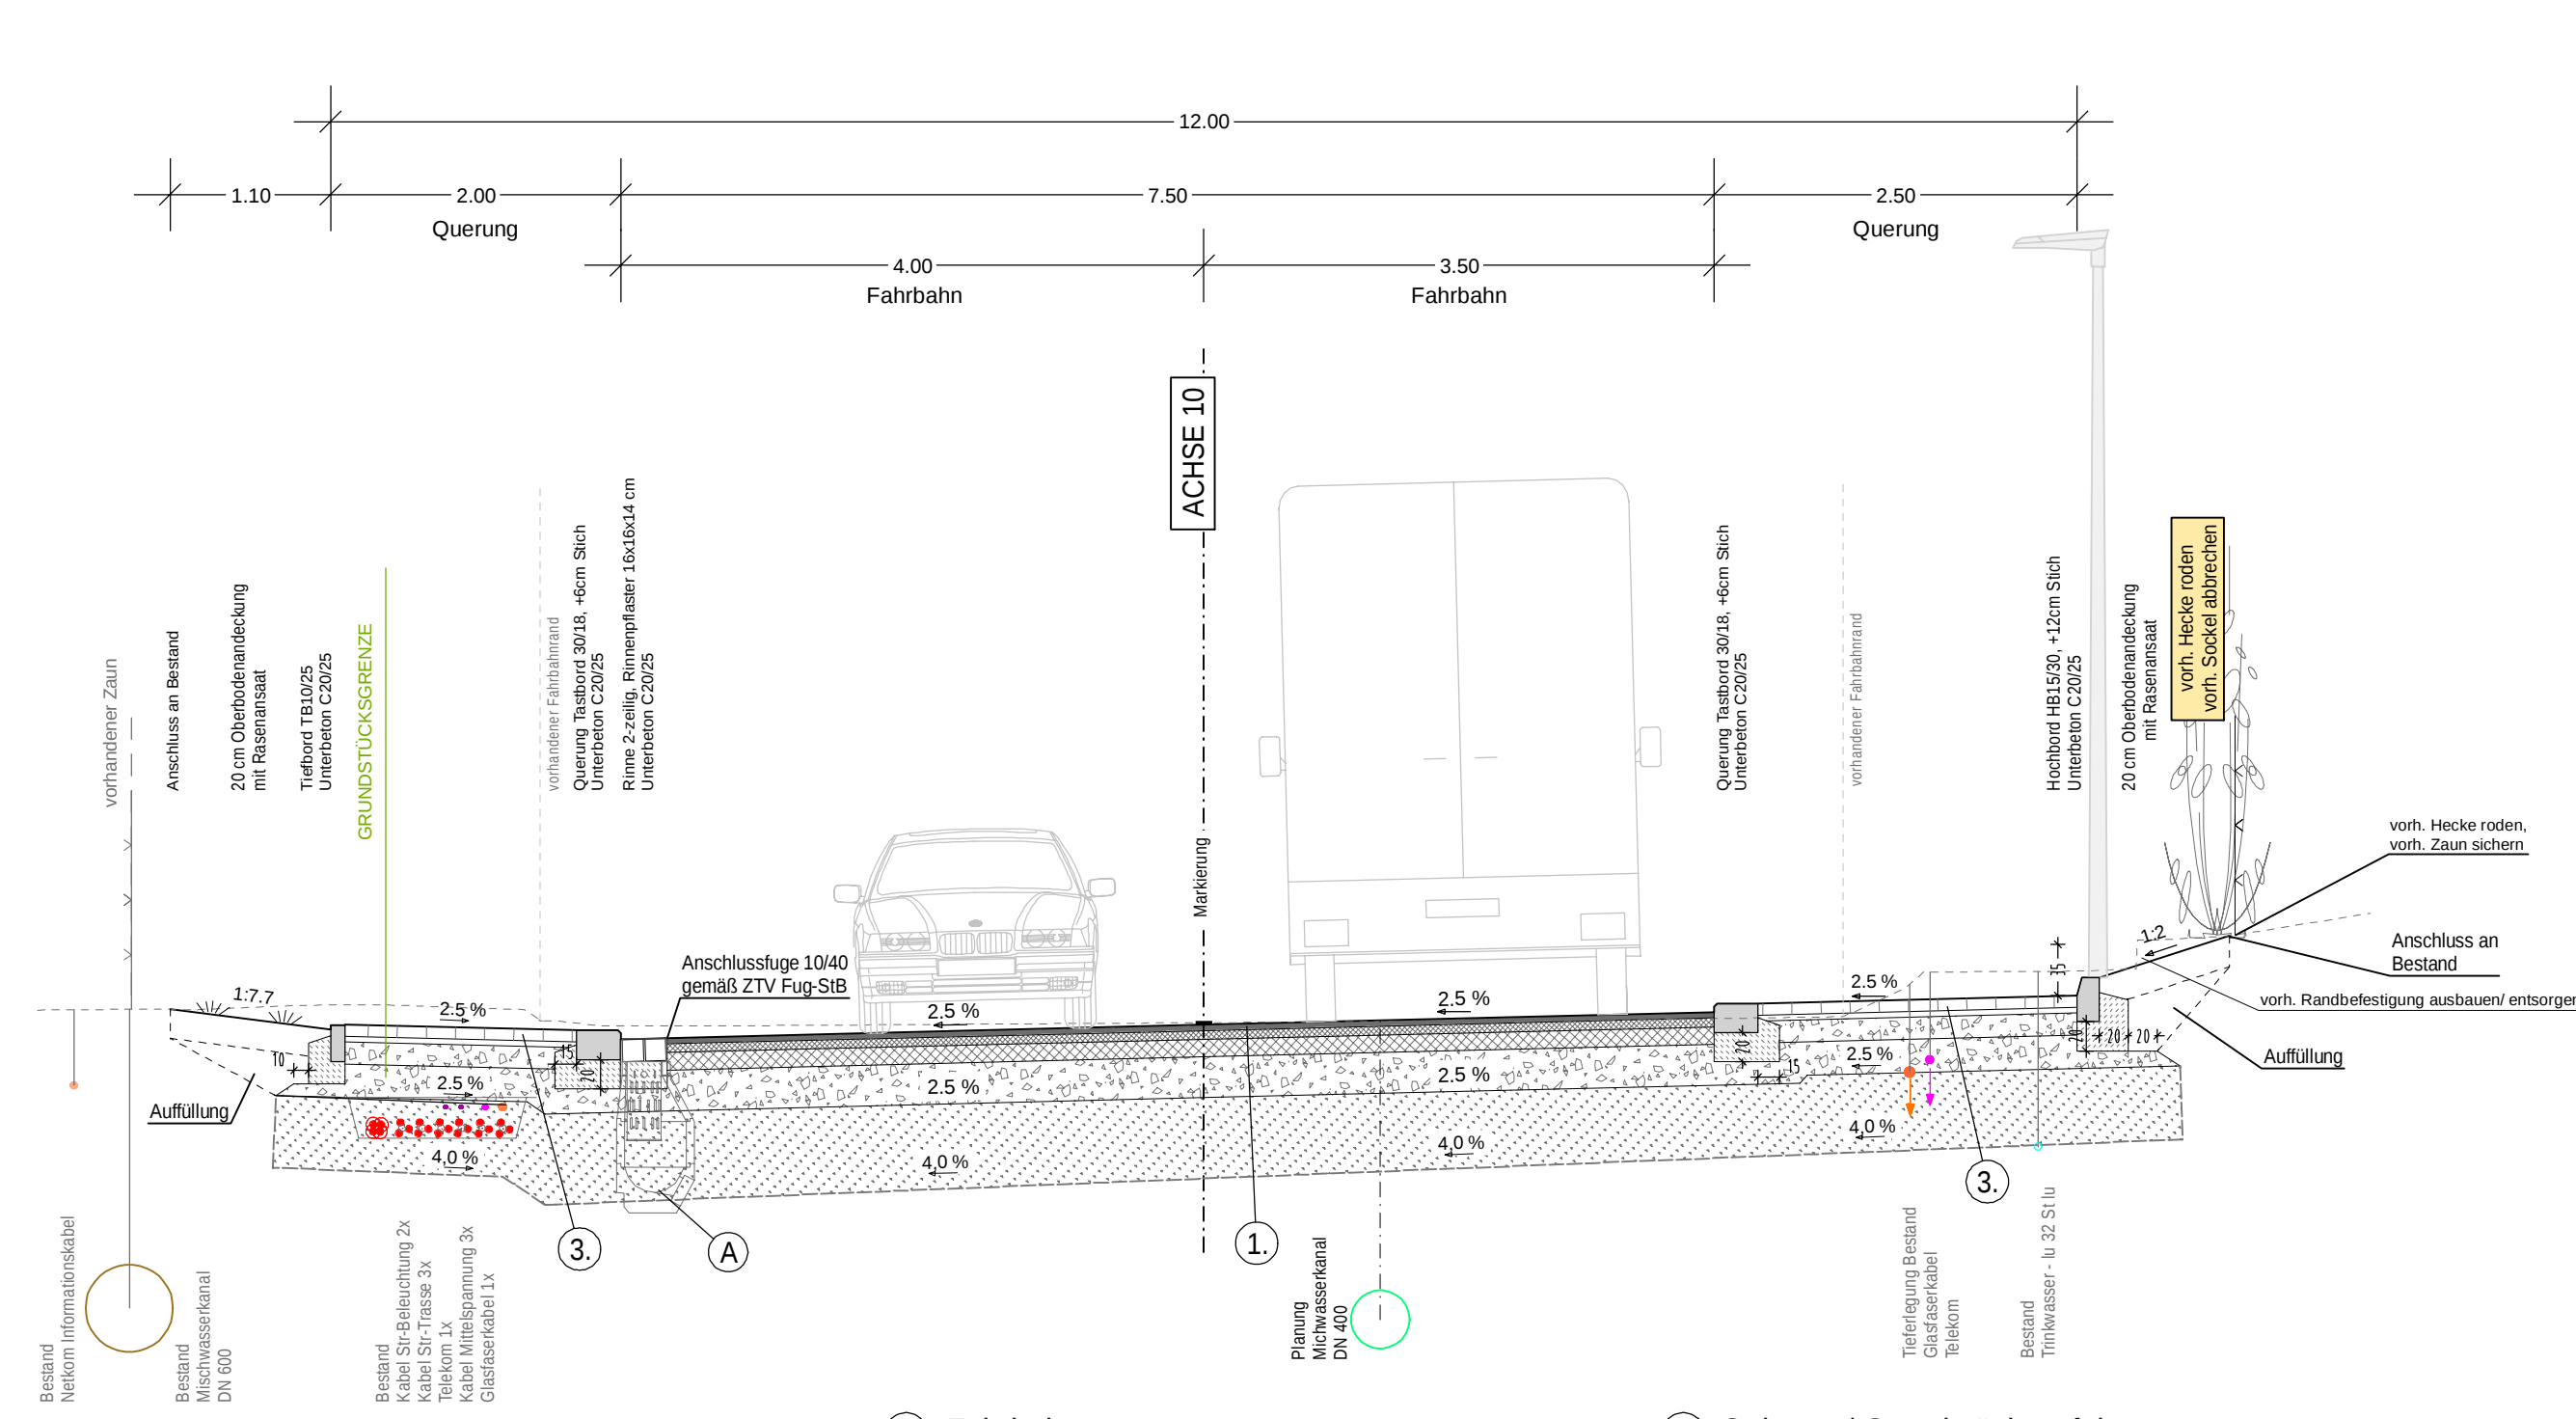

- | | | |
|---|---|---|
| <p>① <u>Fahrbahn</u></p> <p>Bk 3,2</p> <p>RSIO 12/24, Tafel 1, Zeile 1</p> | | <p>③ <u>Gehweg / Grundstückszufahren</u></p> <p>Bk 0,3</p> <p>RSIO 12/24, Tafel 3, Zeile 1</p> |
| <p>(A) Straßenablauf
Unterteil aus Beton (DIN 4052)
Aufsatz 300 x 500, Klasse D400
Laubfangener (schwere Ausführung)
Anschluss an Straßenentwässerungskanal
bzw. MW-Kanal</p> | <ul style="list-style-type: none"> - 4 cm Asphaltdeckschicht AC 11 DS, 25/55-55 - 6 cm Asphaltbinderschicht AC 16 BS, 25/55-55 - 12 cm Asphalttragschicht AC 32 ST, 50/70 - 28 cm Frostschuttschicht 0/45 $E_{w,0} \geq 120 \text{ MPa}$ - 50 cm Gesamtaufbau, Planum $E_w \geq 45 \text{ MPa}$ - 50 cm Bodenaustausch aus F2 Material <p>Geotextil GRK 3</p> | <ul style="list-style-type: none"> - 8 cm Pflasterdecke (Betonpflaster / Granit-Kleinpflaster) - 4 cm Pflasterbettung - 12 cm Schottertragschicht 0/32 $E_w \geq 120 \text{ MPa}$ - 23 cm Frostschuttschicht 0/45 $E_w \geq 100 \text{ MPa}$ - 50 cm Gesamtaufbau, Planum $E_w \geq 45 \text{ MPa}$ - 50 cm Bodenaustausch aus F2 Material |

- ① Fahrbahn
Bk 3,2
RSTO 12/24, Tafel 1, Zeile 1

 - 4 cm Asphaltdeckschicht AC 11 DS, 25/55-55
 - 6 cm Asphaltbinderschicht AC 16 BS, 25/55-55
 - 12 cm Asphalttragsschicht AC 32 TS, 50/70
 - 28 cm Fröschschottertschicht 0/45 $E_{tr} \geq 120 \text{ MPa}$
 - 50 cm Gesamtaufbau, Planum $E_{tr} \geq 45 \text{ MPa}$
 - 50 cm Bodenaustausch aus F2 Material

Geotextil GRK 3

③ Gehweg / Grundstückszufahrten
Bk 0,3
RSTO 12/24, Tafel 3, Zeile 1

 - 8 cm Pflasterdecke (Betonpflaster / Granit-Kleinpflaster)
 - 4 cm Pflasterbetrtung
 - 15 cm Schottertragrschicht 0/45 $E_{tr} \geq 120 \text{ MPa}$
 - 23 cm Fröschschottertschicht 0/45 $E_{tr} \geq 100 \text{ MPa}$
 - 50 cm Gesamtaufbau, Planum $E_{tr} \geq 45 \text{ MPa}$
 - 50 cm Bodenaustausch aus F2 Material

Straßenbeleuchtung
Leuchte Siteco SL 11
Fundamenthülse mit Mastfundament
Kabel NYY-J 5x16, re

ENTWURFS-/GENEHMIGUNGSPLANUNG

A	Änderung Straßenschilder, Oberbau Gehweg, Ergänzung QN-Pflege, Korr. SQS 10.1, 10.3, 10.5	03/2026	Rie
Nr.	Art der Änderung	Datum	Zeichen

DEERENFS1001NUGENUNDTEN2 R_110004399_G-Schell-Str_EP Date1:03_BES_AX10_A_PLT Datum:13.03.2026