


STRASSENQUERSCHNITT 30.1

Am Pulverturm
Station 0+020.000

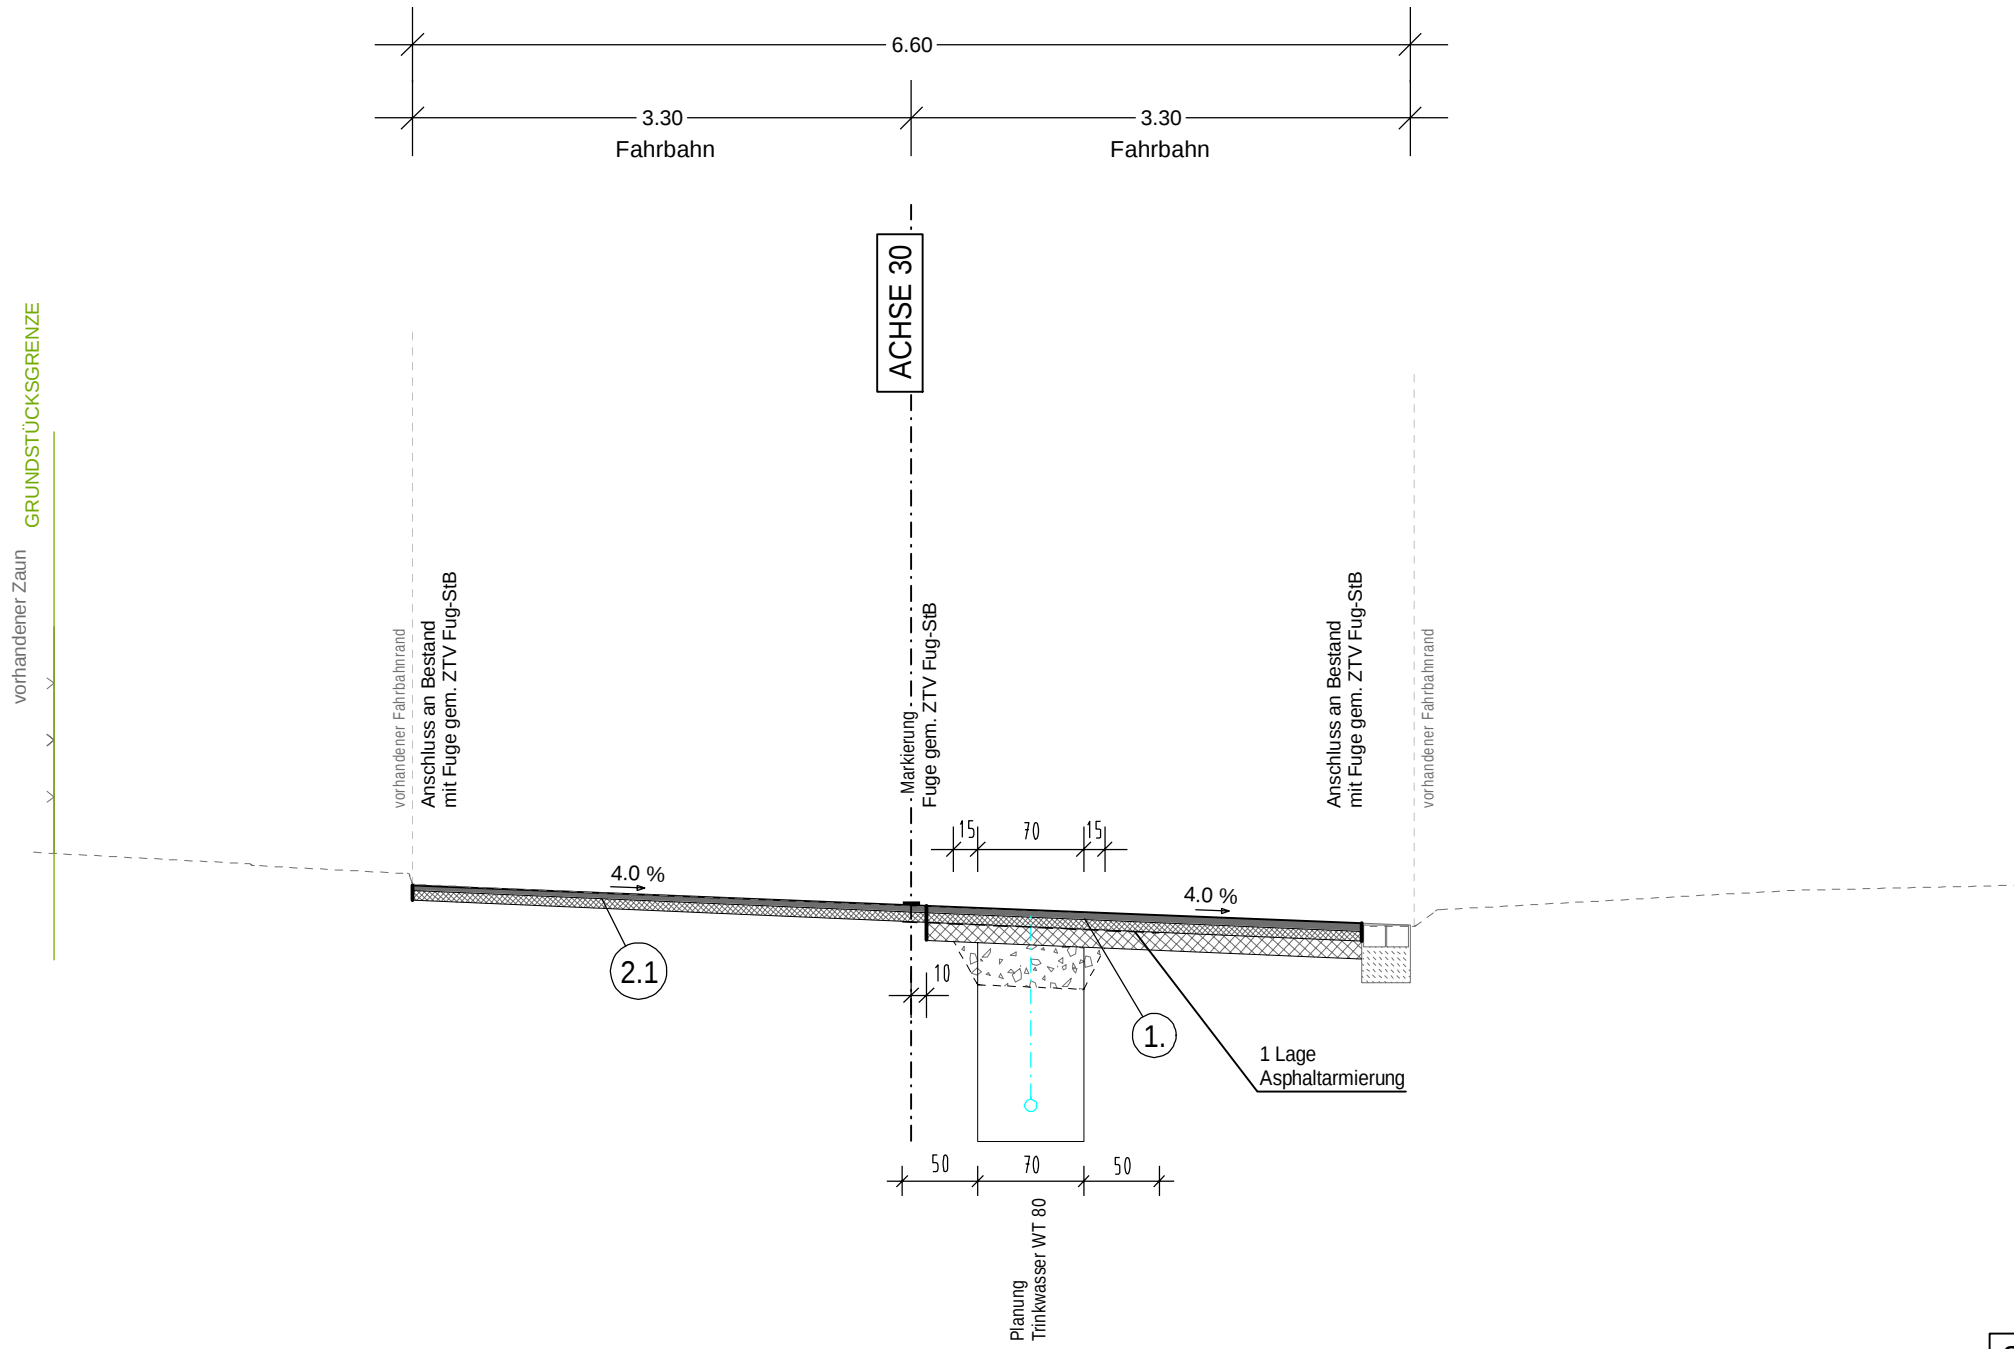

- 2.1 Erweiterte Deckensanierung
Bk 1,8
RStO 12/24, Tafel 1, Zeile 1
- 4 cm Asphaltdeckschicht AC 11 DS, 25/55-55
 - 6 cm Asphaltbinderschicht AC 16 BS, 25/55-55 auf vorh. Asphalttragschicht


1. Fahrbahn
Bk 3,2
RStO 12/24, Tafel 1, Zeile 1
- 4 cm Asphaltdeckschicht AC 11 DS, 25/55-55
 - 6 cm Asphaltbinderschicht AC 16 BS, 25/55-55
 - 12 cm Asphalttragschicht AC 32 TS, 50 /70
 - 28 cm Frostschuttschicht 0/45 $E_{v2} \geq 120 \text{ MPa}$
 - 50 cm Gesamtaufbau, Planum $E_{v2} \geq 45 \text{ MPa}$

Straßenbeleuchtung
Leuchte Siteco SL 11
Fundamenthülse mit Mastfundament
Kabel NYY-J 5x16, re

A Straßenablauf
Unterteil aus Beton (DIN 4052)
Aufsatz 300 x 500, Klasse D400
Laubfangeimer (schwere Ausführung)
Anschluss an Straßenentwässerungskanal
bzw. MW-Kanal

STRASSENQUERSCHNITT 40.1

Adam-Gottschalk-Straße
Station 0+014.663

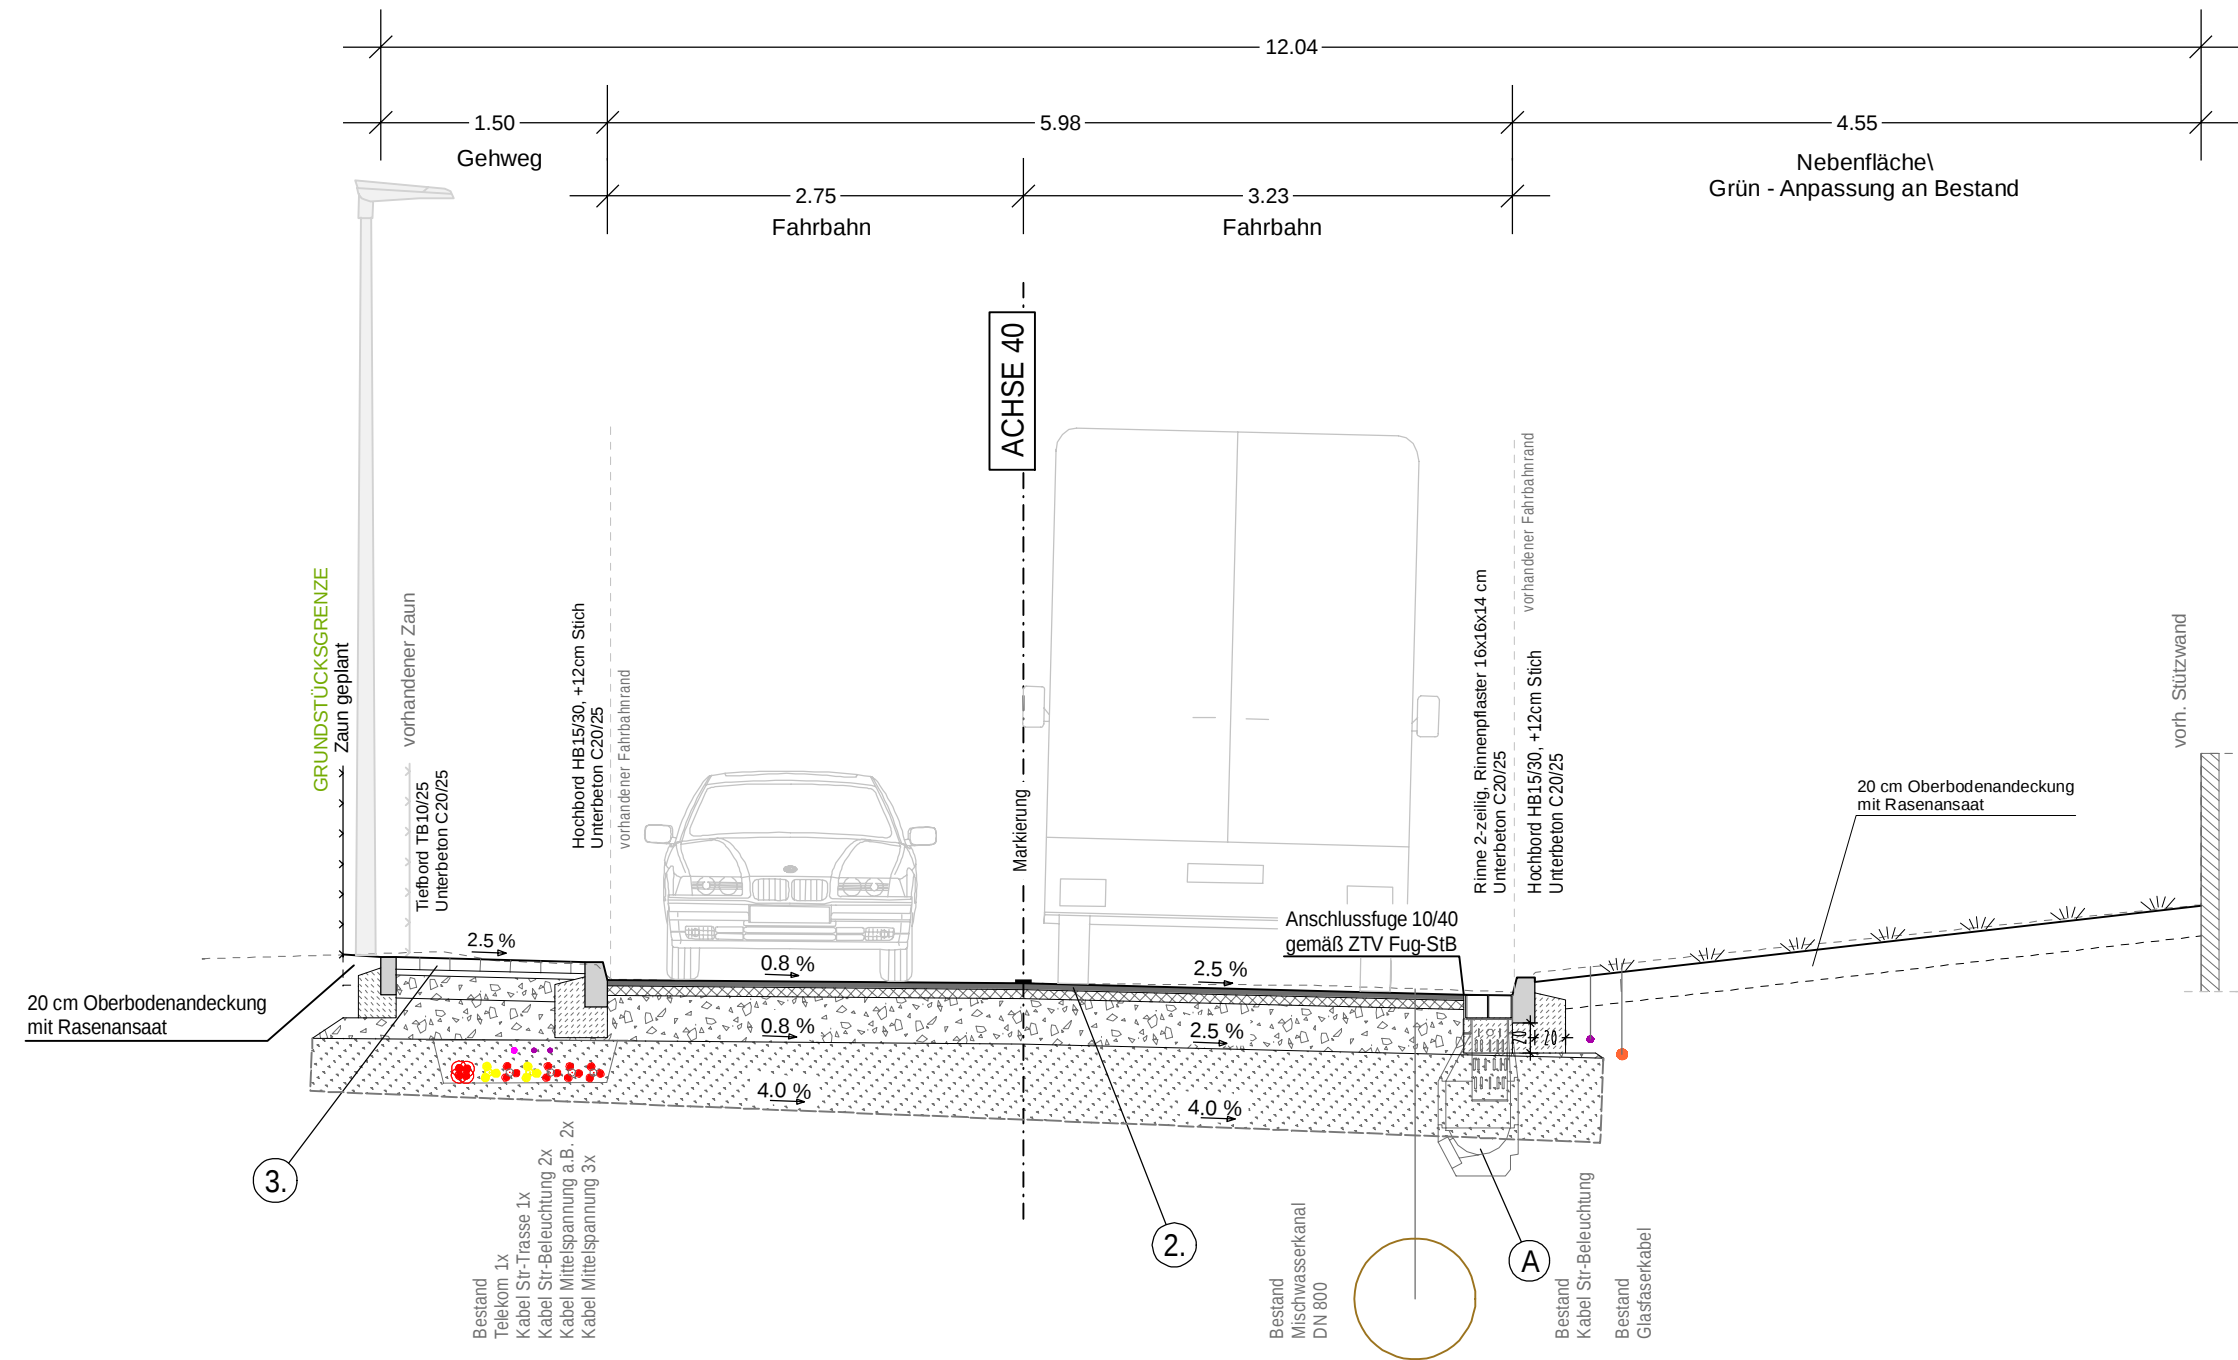

2. Fahrbahn
Bk 1,8
RStO 12/24, Tafel 1, Zeile 1
- 4 cm Asphaltdeckschicht AC 11 DN, 50/70
 - 6 cm Asphalttragschicht AC 32 TN, 50/70
 - 30 cm Frostschuttschicht 0/45 $E_{v2} \geq 120 \text{ MPa}$
 - 50 cm Gesamtaufbau, Planum $E_{v2} \geq 45 \text{ MPa}$
 - 50 cm Bodenaustausch aus F2 Material
 - Geotextil GRK 3

3. Gehweg / Grundstückszufahrten
Bk 0,3
RStO 12/24, Tafel 3, Zeile 1
- 8 cm Pflasterdecke (Betonpflaster / Granit-Kleinpflaster)
 - 4 cm Pflasterbettung
 - 15 cm Schottertragschicht 0/32 $E_{v2} \geq 120 \text{ MPa}$
 - 23 cm Frostschuttschicht 0/45 $E_{v2} \geq 100 \text{ MPa}$
 - 50 cm Gesamtaufbau, Planum $E_{v2} \geq 45 \text{ MPa}$
 - 50 cm Bodenaustausch aus F2 Material

KSD 0633/26 - Anlage 3.2

ENTWURFS-/GENEHMIGUNGSPLANUNG

Planungsbüro:		Datum	Zeichen
AFRY		11/2025	Rie
AFRY Deutschland GmbH Dittelstedter Grenze 3, 99099 Erfurt Telefon: 0361 486-0 Fax: 0361 486-121 E-Mail: contact.erfurt@afry.com	bearbeitet:	11/2025	Kiel
<i>i.V. Fustku</i> Erfurt, den 28.11.2025	gezeichnet:	11/2025	<i>th</i>
<i>i.A. Fiedel-Kol</i>	geprüft:	11/2025	

A	Oberflächenwiederherstellung im Grabenbereich, Ergänzung QN-Pfeile, Änderung Abläufe	03/2026	Rie
Nr.	Art der Änderung	Datum	Zeichen

Auftraggeber: LANDESHAUPTSTADT THÜRINGEN Stadtverwaltung Tiefbau- und Verkehrsamt Steinplatz 1 99085 Erfurt TEL.: 0361/655-0		Unterlage: 14 Blatt-Nr.: 2 A
Maßnahmebezeichnung: KRV_Geschwister-Scholl-Straße Süd_Kop Objektplanung Verkehrsanlagen		Unterlagenbezeichnung: Straßenquerschnitte Achse 30 u. 40
TVA-Objekt-Nr. 100053 aufgestellt und geprüft	Projekt-Nr.: AN: 118004399 bestätigt:	Maßstab: 1:50
Erfurt, den		
Entwässerungsbetrieb Erfurt		