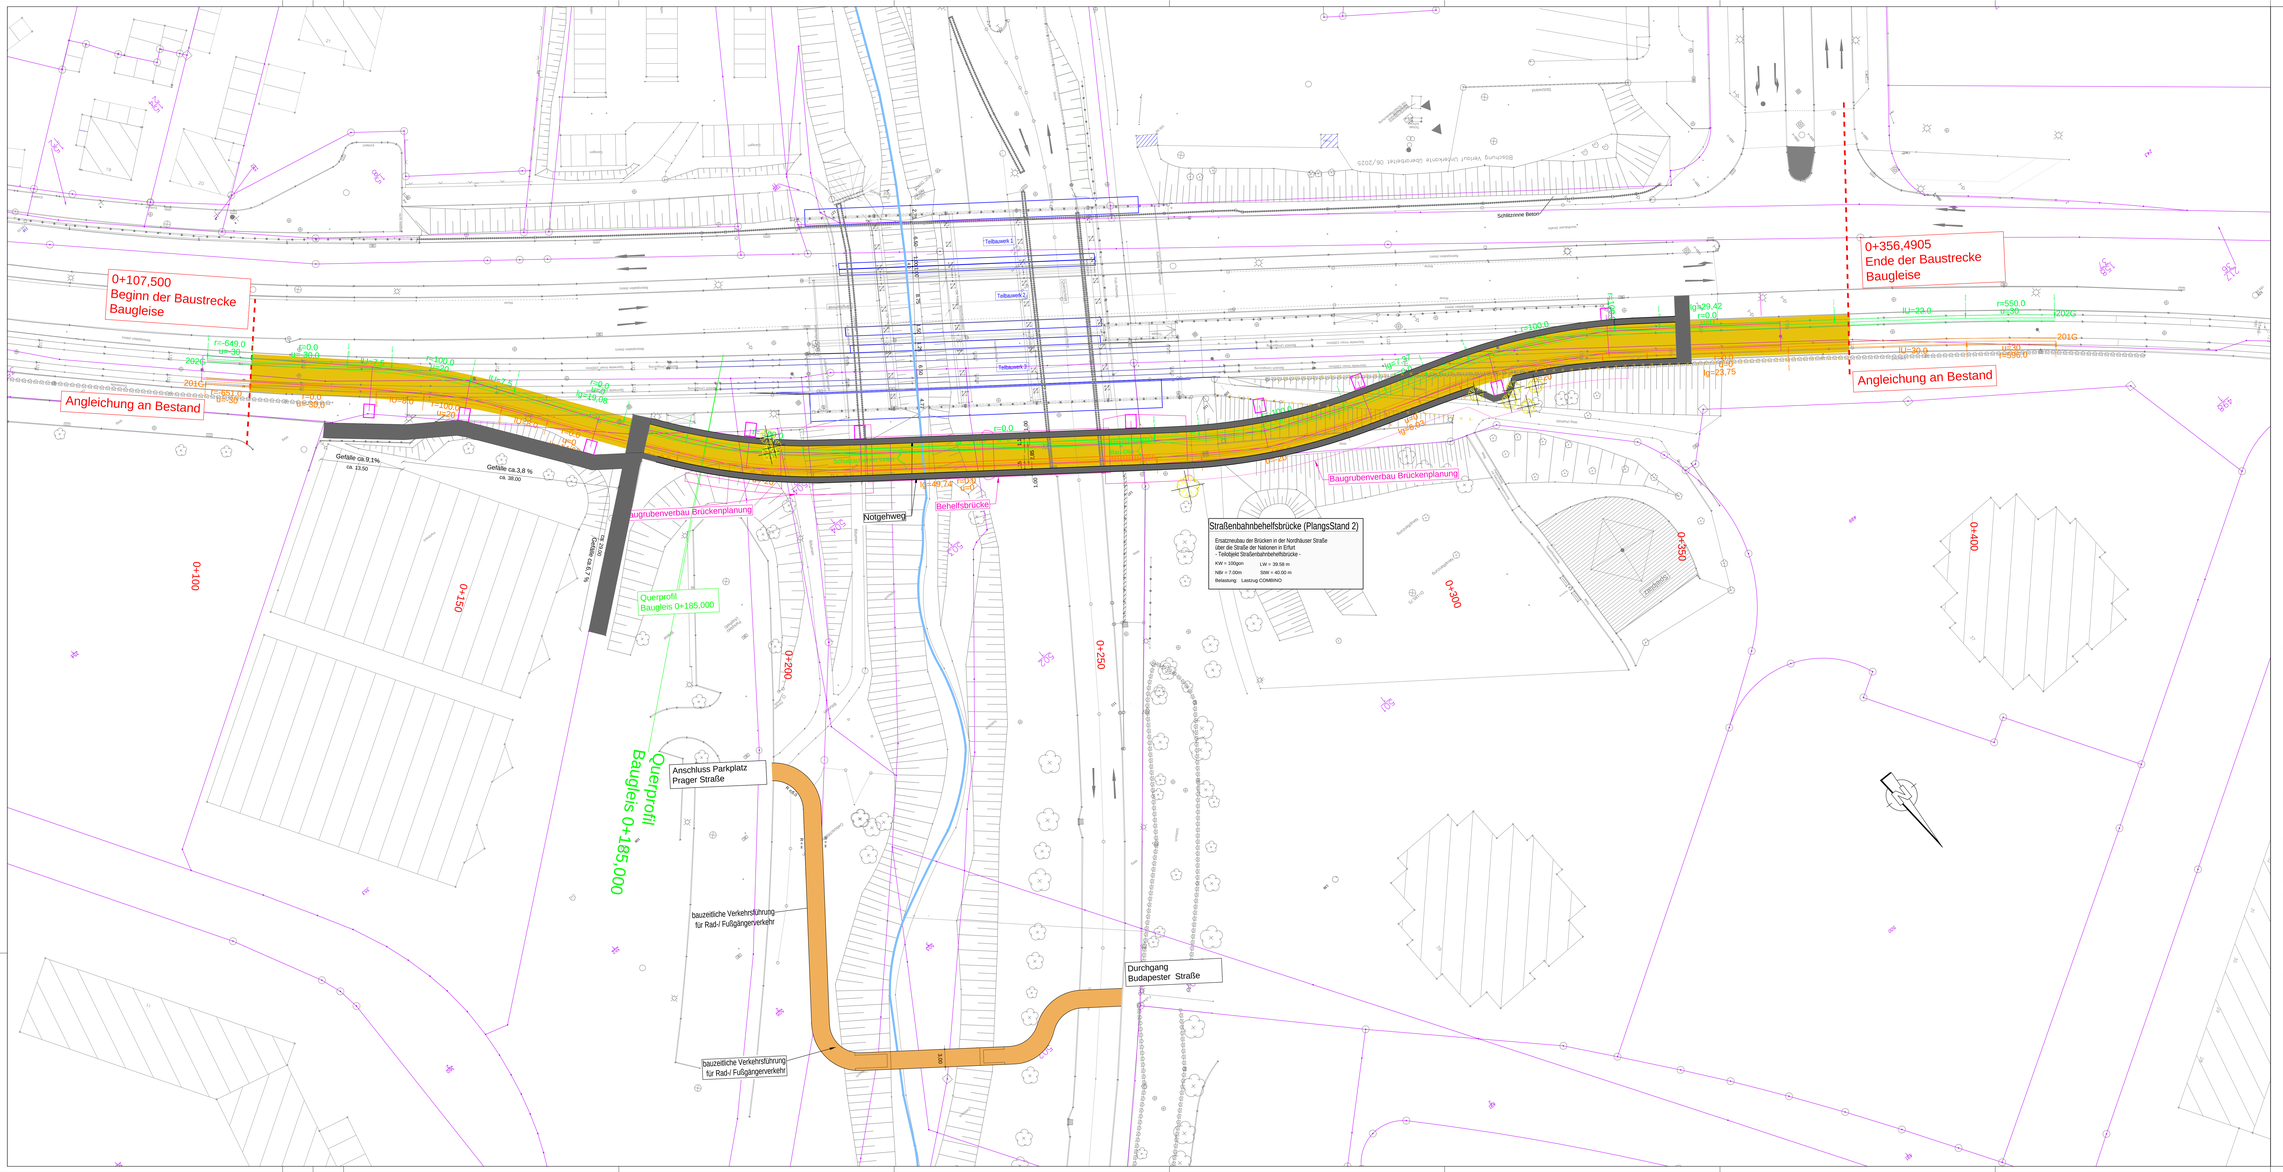
0+107,500
Beginn der Baustrecke
Baugleise
Angleichung an Bestand
0+356,4905
Ende der Baustrecke
Baugleise
Angleichung an Bestand
Straßenbahnbehelfsbrücke (PlangsStand 2)
Ersatzneubau der Brücken in der Nordhäuser Straße
über die Straße der Nationen in Erfurt
- Teilobjekt Straßenbahnbehelfsbrücke -
KW = 100gon LW = 39.58 m
NBr = 7.00m SWe = 40.00 m
Belastung: Lastzug COMBINO
Baugrubenverbau Brückenplanung
Behelfsbrücke
Notgehweg
Querprofil
Baugleis 0+185,000
Anschluss Parkplatz
Prager Straße
bauzeitliche Verkehrsführung
für Rad-/ Fußgängerverkehr
Durchgang
Budapester Straße
Querprofil
Baugleis 0+185,000
Teilbauwerk 1
Teilbauwerk 2
Teilbauwerk 3
Schlitzrinne Beton
Getälle ca.9,1%
ca. 13,50
Getälle ca.3,8 %
ca. 38,00
Getälle ca.6,2 %
ca. 20,00
0+100
0+150
0+200
0+250
0+300
0+350
0+400
202G
201G
r=649,0
lf=30
r=550,0
lf=30
r=100,0
r=0,0
lu=22,0
lu=29,0
lu=30
lu=23,75
lu=29,42
lu=19,08
lu=7,5
lu=20
lu=30,0
lu=40,74
lu=27,97
lu=19,03
lu=20,00
lu=30,00
lu=30,00
lu=30