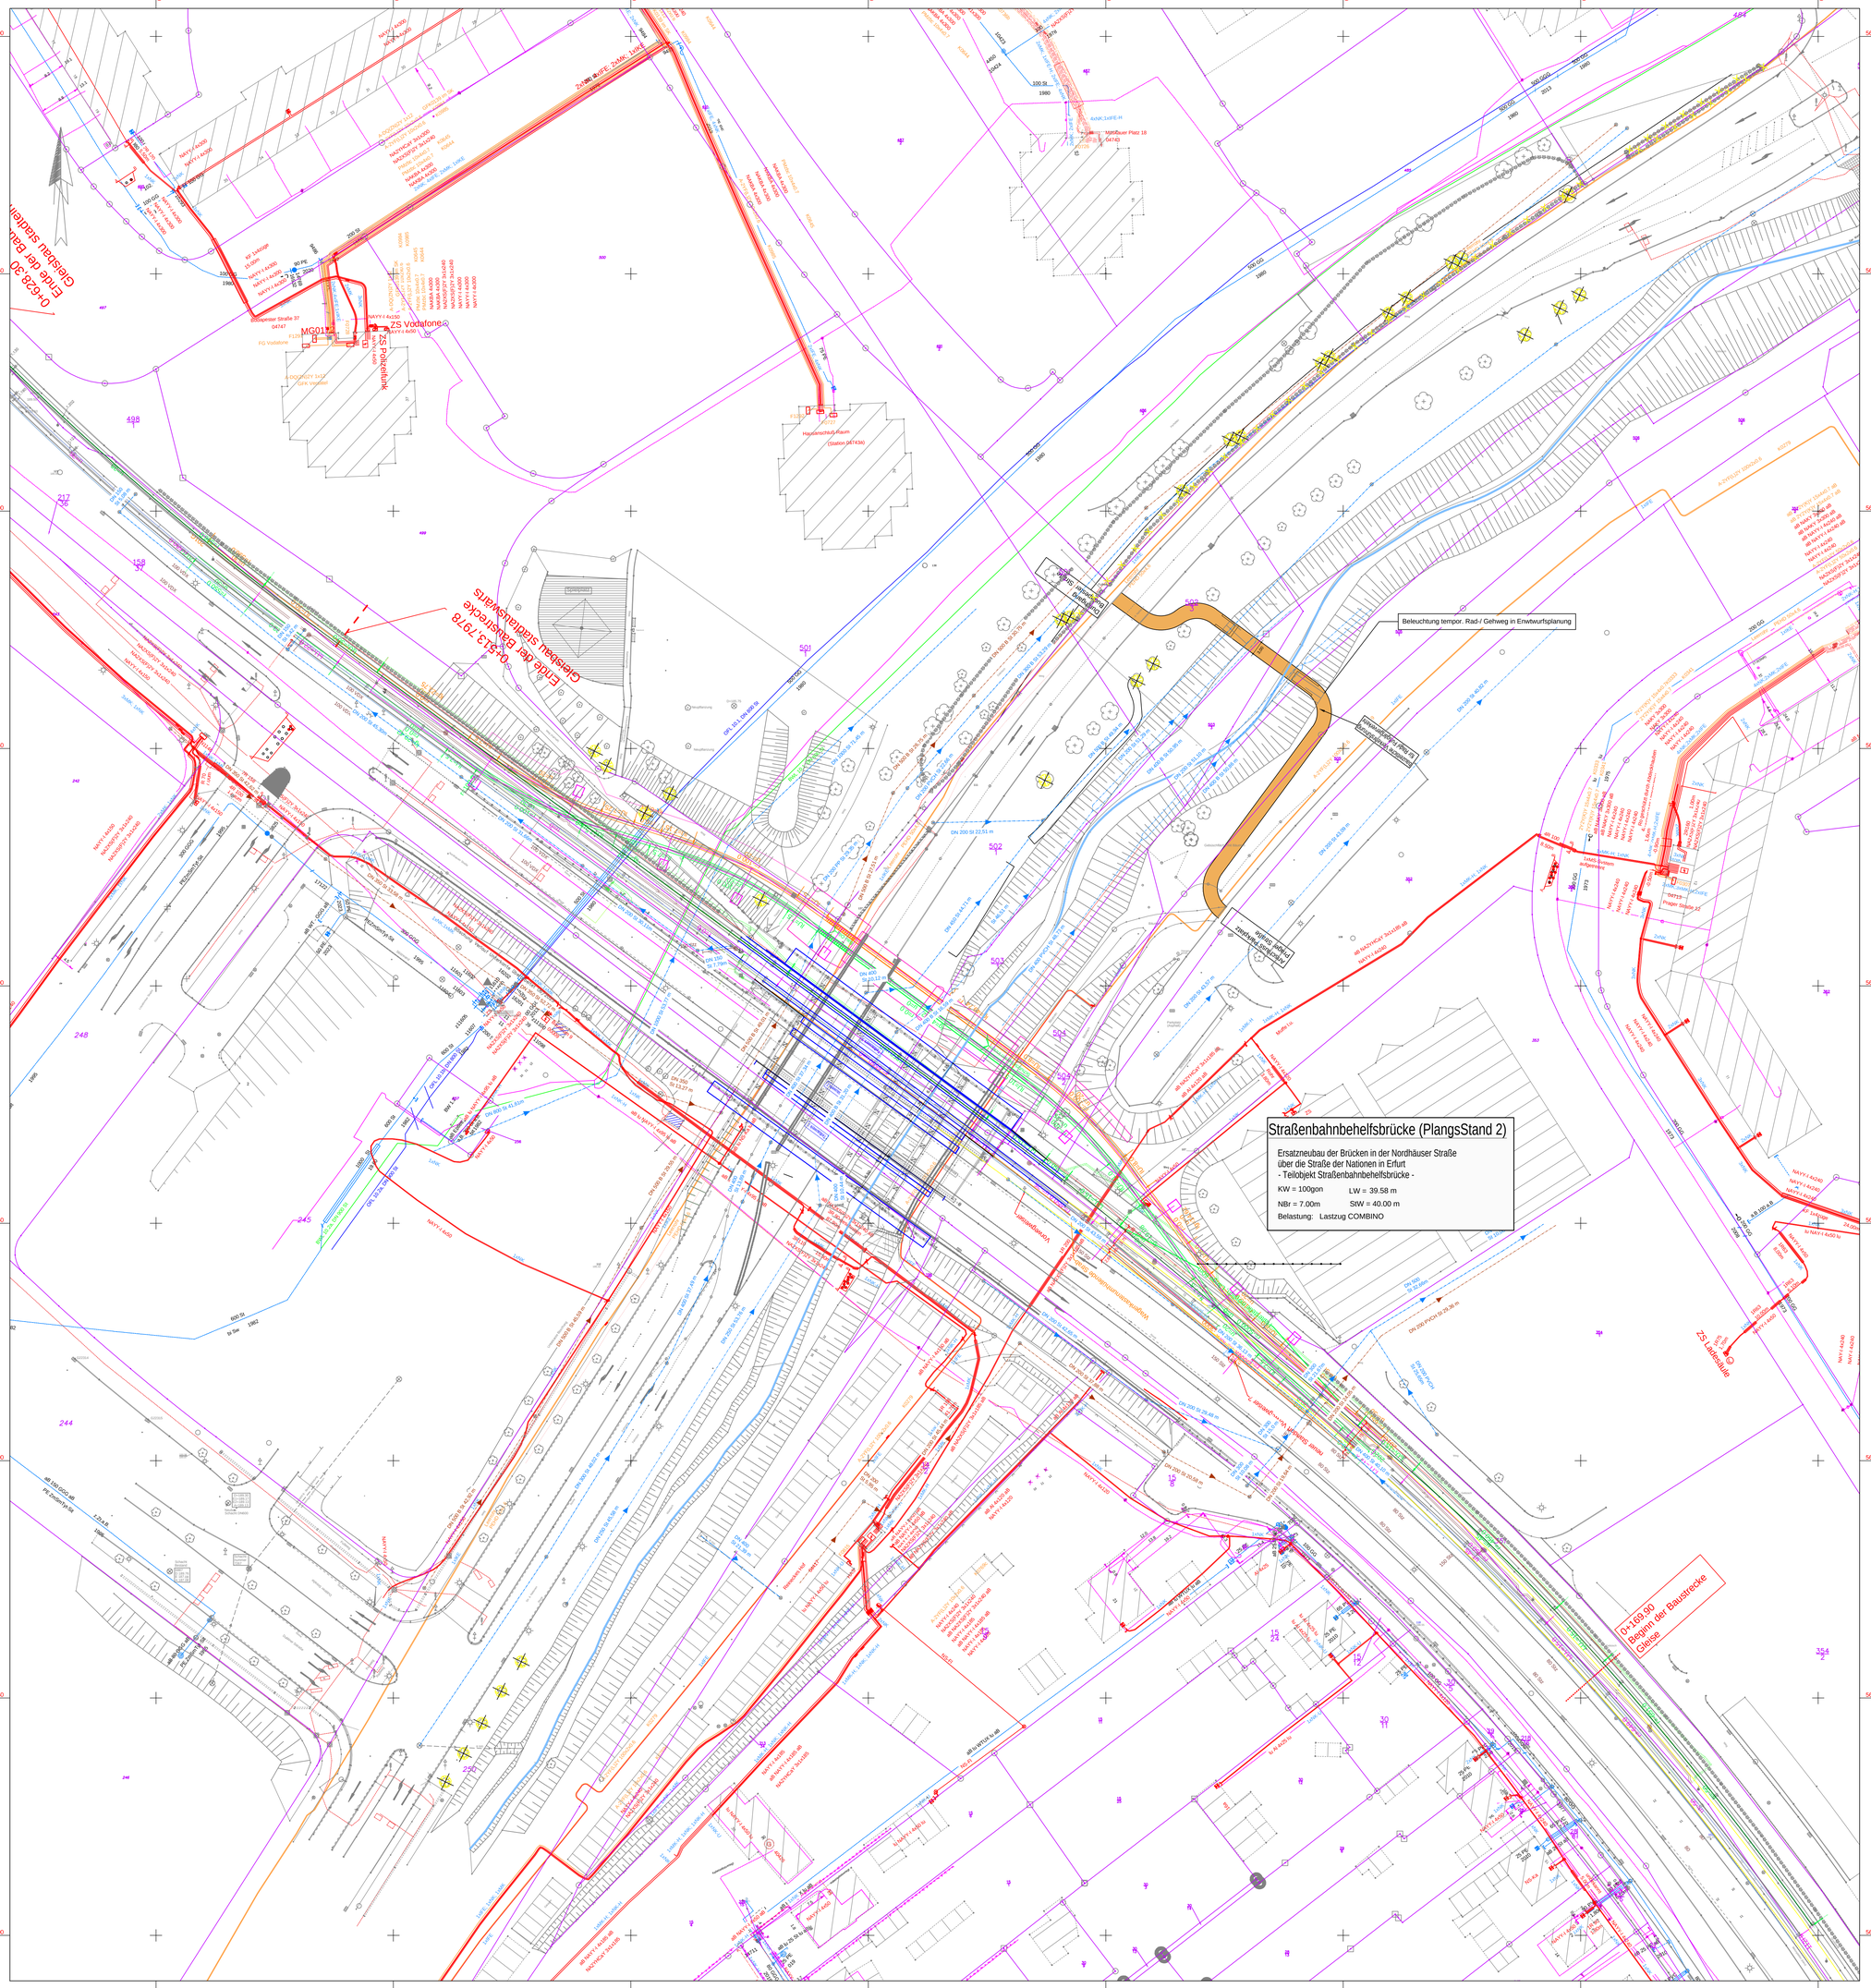
Straßenbahnbehelfsbrücke (PlangsStand 2)
Ersatzneubau der Brücken in der Nordhäuser Straße
über die Straße der Nationen in Erfurt
- Teilobjekt Straßenbahnbehelfsbrücke -
KW = 100gon
LW = 39.58 m
NBr = 7.00m
StW = 40.00 m
Belastung: Lastzug COMBINO
Beleuchtung tempor. Rad-/ Gehweg in Erwtwurfsplanung
0+169,90
Beginn der Baustrecke
Gleise
Ende der Baustrecke
Gleisbau Stadtentwässerung
0-513,7978
Ende der Baustrecke
Gleisbau Stadtentwässerung
0-628,30
ZS Vodafone
ZS Polizeihunk
ZS Lastzustue
MG017
Haltestelle Hauptbahnhof
Haltestelle Hauptbahnhof
Haltestelle Hauptbahnhof