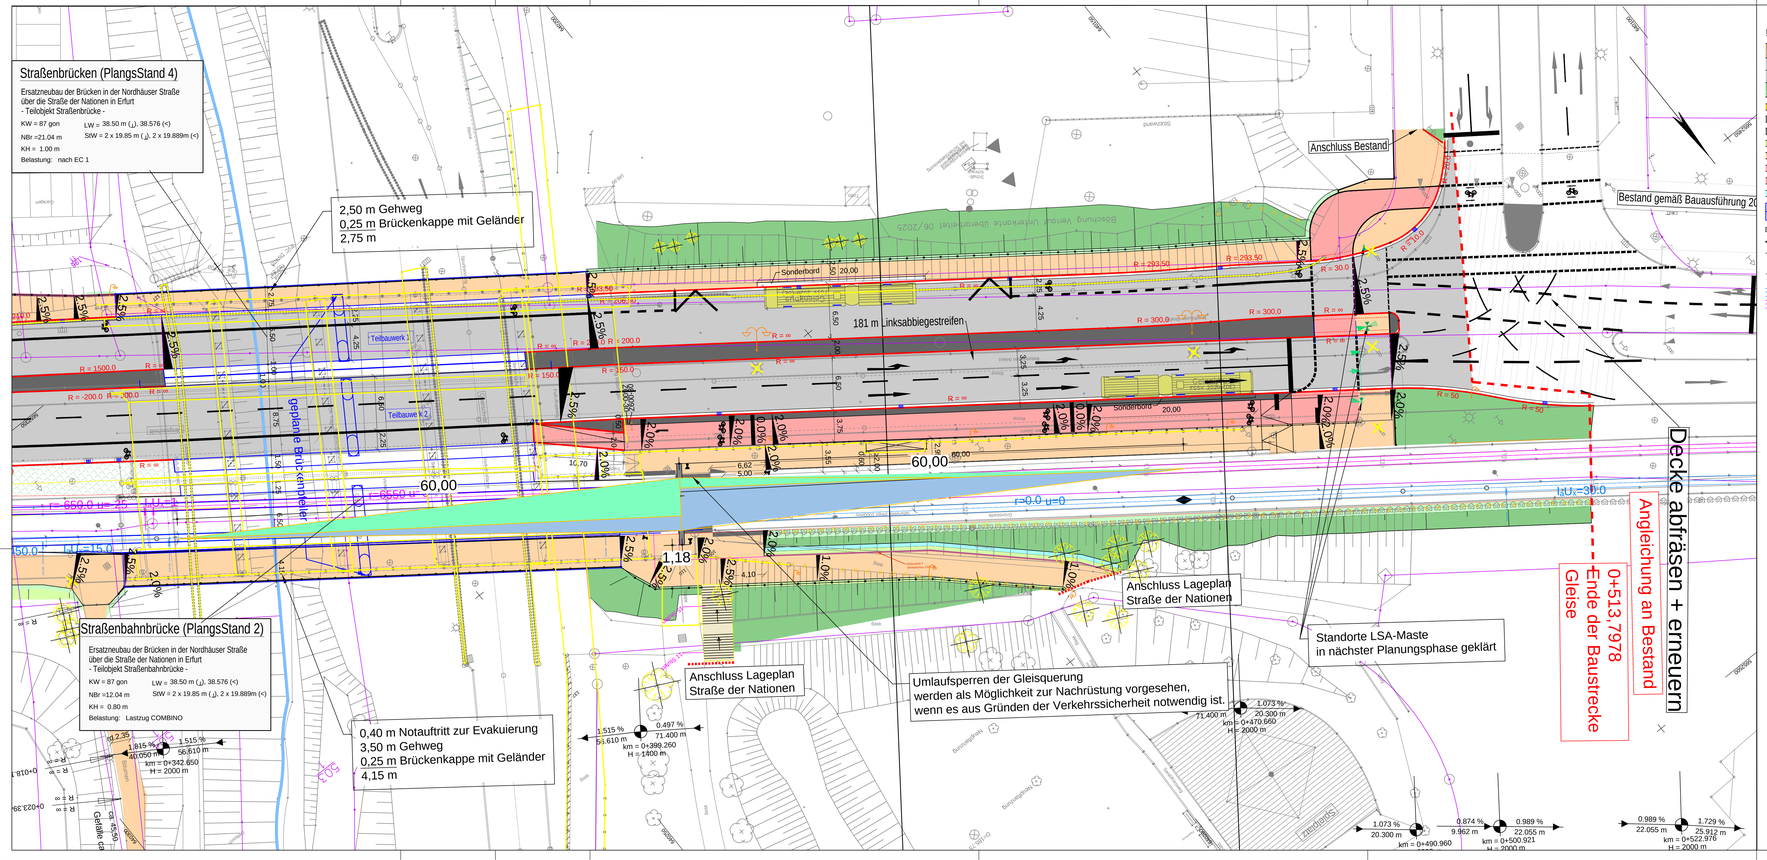

Zeichenerklärung

Planung

- Einschnittsböschung
- Fahrbahn mit Achse
- Dammböschung
- Besonderer Bahnkörper
- Gleis mit Eindeckung
- Mittelinsel
- Straßennebenfläche
- Gehweg
- gem. Geh- und Radweg
- Radweg
- Mulde
- Brücke (Planung KLEB)
- Tunnel
- Stützwand
- Zaun
- Straßenablauf
- gepl. Geländer / vor. Geländer
- Planung Gleis
- Beleuchtungsmast, geplant
- Fahrleitungsmast, geplant
- Gradientenhochpunkt
- Gradiententiefpunkt
- Neigungsbrechpunkt mit Angabe von Gefälle (-) und Steigung (+) in Prozent, Länge der Gefälle- (Steigungs-) strecke

km = 0+0899.631 m
hTS = 332.953 m
H = 63.750 m
f = -0.797 m

4.000 % 203.550 m
-1.000 % 207.251 m

Verwaltung

- Baugrenze
- 470 Flurstücksgrenze mit Flurstücksnummer
- 42.17 Höhenpunkt

Abbruch

- Brücke
- Baumfällung
- Hecken- und Gebüsch-Rodung

Haltesichtweite Strab auf Rad / FG = 60 m für 60 km/h

Markierungen und Beschilderung nur nachrichtlich.

Maßstab: 1 : 250

0 2,5 5 7,5 10 12,5 25 m

Höhenbezugssystem: DHHN2016 in NHN Lagebezugssystem : ETRS89 (UTM 32)

Planungsbüro		Prüfvermerk	
BERNARD Gruppe ZT GmbH Schleusiger 18 35104 Marburg Tel.: +49 391 5096309-0 Fax: +49 391 5313325 info@bernard-gruppe.com www.bernard-gruppe.com	BERNARD GRUPPE	bearbeitet	22.10.2025 Sc3a
		geprüft	22.10.2025 FiFa
		Projekt.Nr.:	P504099
		Blattgröße:	2.00x0.60 (1.203 m²)

Auftragnehmer		Datum	Zeichen
Gustav-Freytag-Straße 29 99096 Erfurt Tel. 0361/301130 Fax 03610011333 Am Nadlar 4 07751 Jena-Maua Tel. 03641/5324320 Fax 03641/5324322	bearbeitet	April 2025	-
	gezeichnet	April 2025	-
	geprüft	April 2025	-

Nr.	Art der Änderung	Datum	Zeichen
1	Änderungen gemäß Stellungnahme vom 2026-01 eingetragen	06.02.26	Scheibe

Voruntersuchung

Auftraggeber: Erfurt, SWE EVAG

Unterlage: 23.1
Blatt: 01
Ausfertigung

Ersatzneubau Brücken Nordhäuser Straße

Verkehrsanlagen und Technische Ausrüstung

Unterlagenbezeichnung: Lageplan Sichtfelder Gleisquerung Nordhäuser Straße Planungsstand G

TVA-Objekt-Nr.: | Projekt-Nr. AN: 100.1234.02 | Maßstab: 1 : 250

Erfurt, den .....
Tiefbau- und Verkehrsamt

bestätigt:
Erfurt, den .....
Tiefbau- und Verkehrsamt

Für diese Unterlage behalten wir uns alle Rechte vor.

U05_Lageplan-Nordhäuser Var_G.dwg\LP Nordhäuser Straße-Sichtfelder\06.02.2025\Sc3a

erzeugt mit ProVI®