



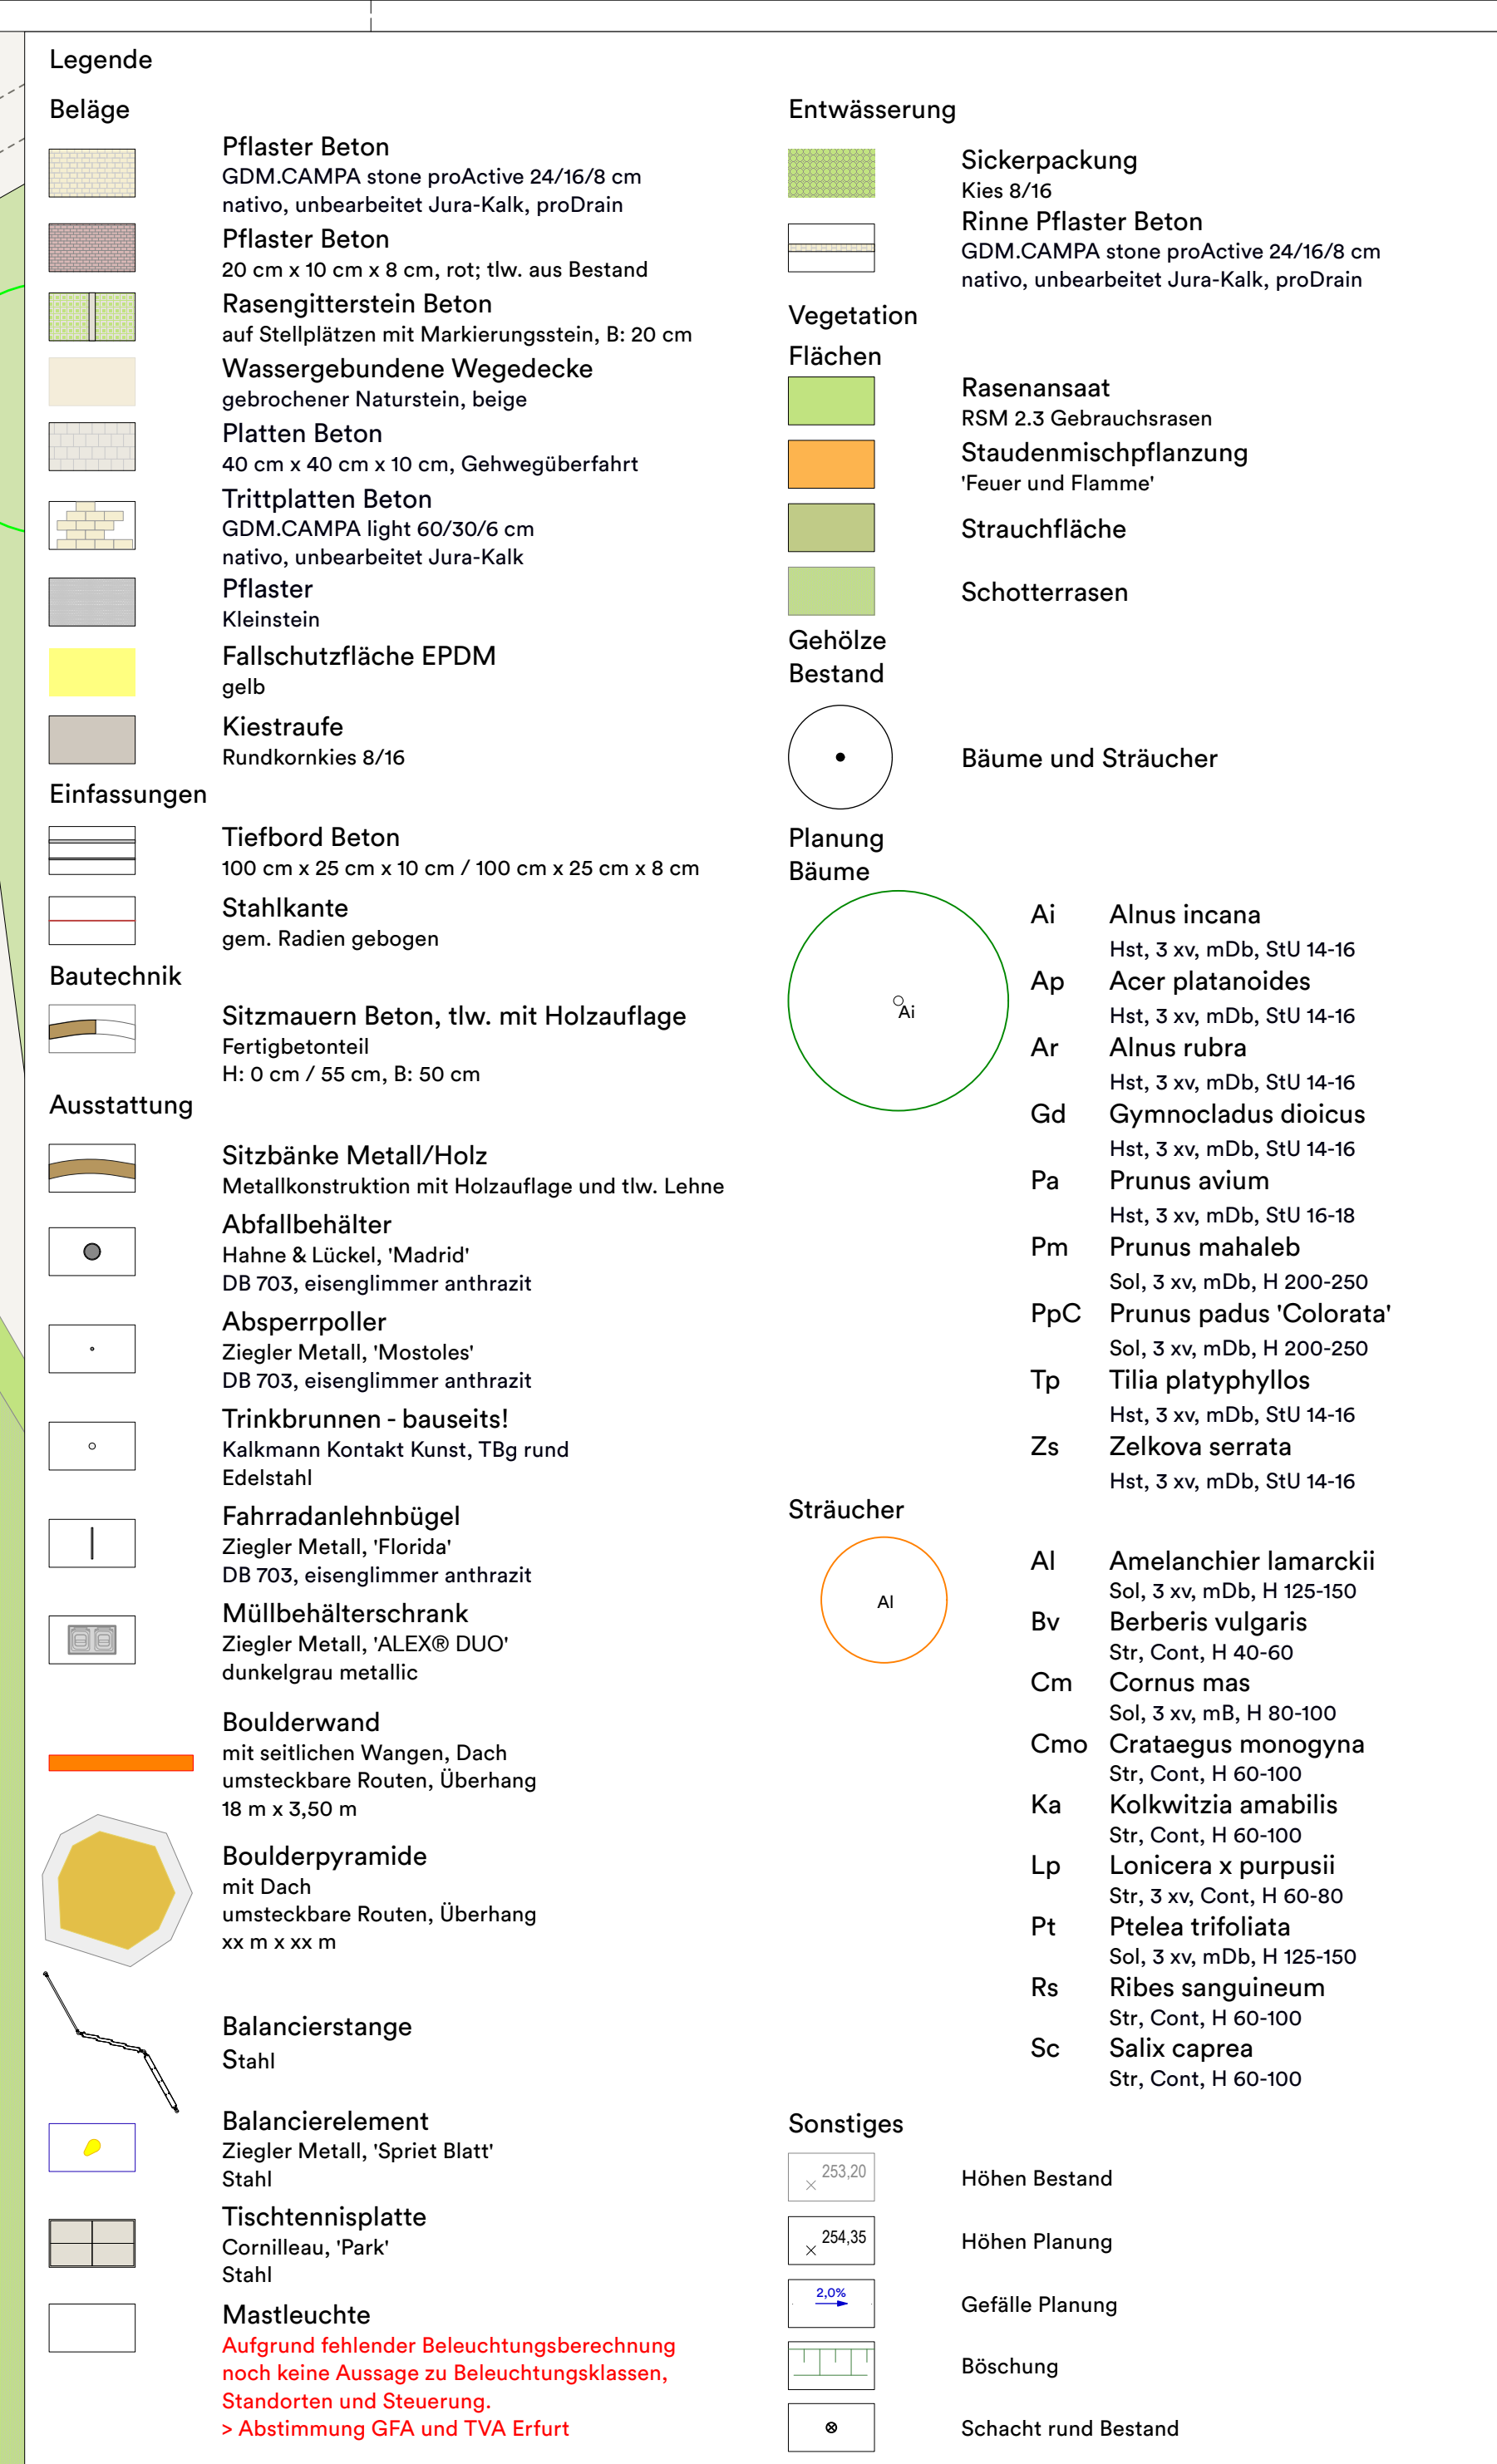

BAUVORHABEN Neugestaltung der Freianlagen im Umfeld der Judohalle Erfurt Wiesenhügel In der Lutsche 10 99097 Erfurt Flur: 8 Melchendorf, Flurstücke: 409/4, 409/8, 412/1, 412/2, 413/1		PROJEKTNUMMER 2501			
BAUHERR 		LANDESHAUPTSTADT ERFURT Stadtverwaltung Garten- und Friedhofsamt, Abt. Planung / Neubau Heinrichstraße 78 99092 Erfurt			
LANDSCHAFTSARCHITEKT  Wengemuth Landschaftsarchitektur Karl-Marx-Platz 3 99084 Erfurt Telefon +49 (0) 361 60 19 36 30 Telefax +49 (0) 361 60 19 36 32 www.wengemuth.de					
		DATUM / UNTERSCHRIFT			
LEISTUNGSPHASE Entwurf		DATUM 27.11.25			
PLANINHALT Freiflächenplan		MASSSTAB 1:200			
		BLATTGRÖSSE DIN A1			
PLANNUMMER 2501_3_101_LAG					
Vermessungsgrundlage Vermesser: Amt f. Geoinformation, Bodenordnung und Liegenschaften HÖHENBEZUG: DHHN 16 (NHN) LAGEBEZUG: ETRS89-UTM32 DATUM: 01.-07.12.2022					



Schnitt A-A' | Grundstückzufahrt - Zufahrtsstraße - Stellplätze - Wassergebundene Wegedecke - Sportfläche / Boulderpyramide | M 1:100

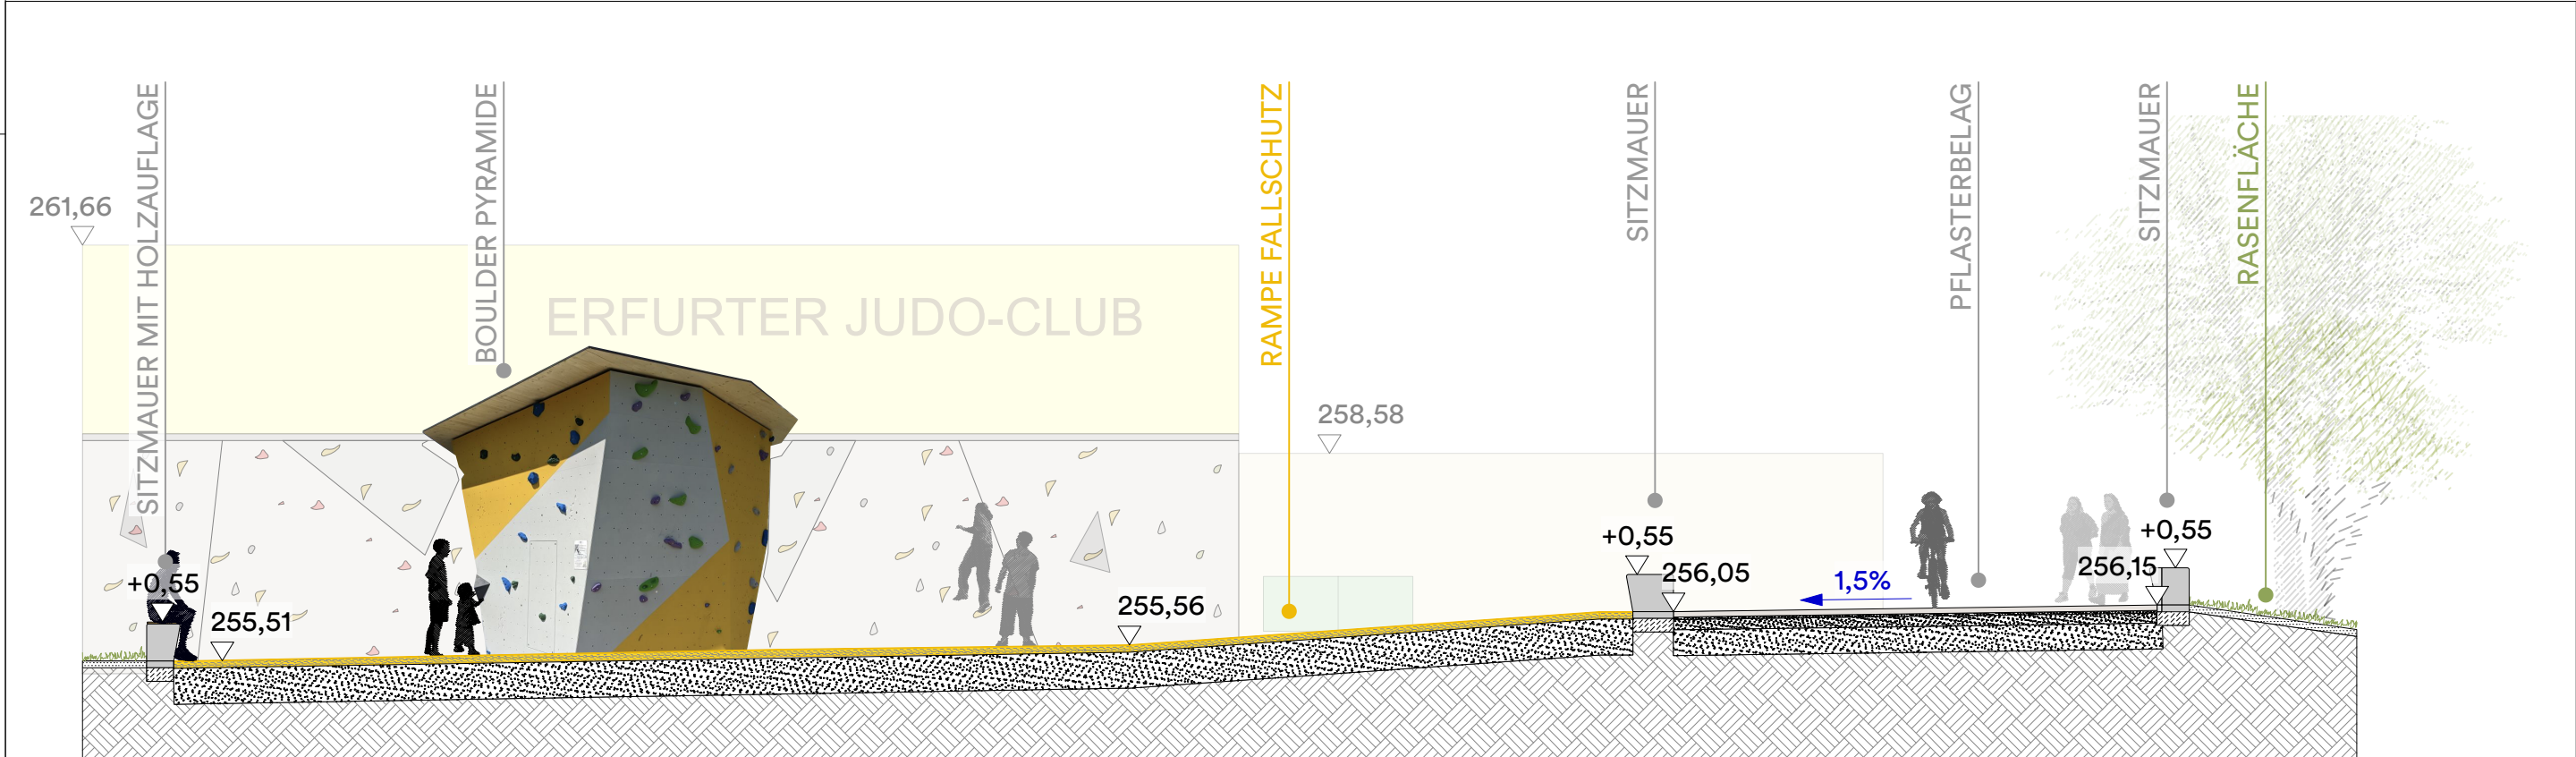

Schnitt B-B' | Sportfläche / Boulderpyramide - Zufahrtsweg - Rasenfläche | M 1:100



Schnitt C-C' | Gebäude Judo Club - 'Kirschplatz' - Muldenbeet - Aufweitung Weg | M 1:50

BAUVORHABEN		PROJEKTNUMMER	
Neugestaltung der Freianlagen im Umfeld der Judohalle Erfurt Wiesenhügel		2501	
In der Lutsche 10 99097 Erfurt Flur: 8 Melchendorf, Flurstücke: 409/4, 409/8, 412/1, 412/2, 413/1			
BAUHERR		LANDESHAUPTSTADT ERFURT	
		Stadtverwaltung Garten- und Friedhofsamt, Abt. Planung / Neubau Heinrichstraße 78 99092 Erfurt	
LANDSCHAFTSARCHITEKT			
WLA Wengemuth Landschaftsarchitektur Karl-Marx-Platz 3 99084 Erfurt Telefon +49 (0) 361 60 19 36 30 Telefax +49 (0) 361 60 19 36 32 www.wengemuth.de			
LEISTUNGSPHASE		DATUM	
Entwurf		27.11.25	
PLANINHALT		MASSSTAB	
Schnitte		WIE EINZELN BESTIMMT	
PLANNUMMER		BLATTGRÖSSE	
2501_3_201_SCN		DIN A2	
Vermessungsgrundlage Vermesser: Amt f. Geoinformation, Bodenordnung und Liegenschaften HÖHENBEZUG: DHHN 16 (NHN) LAGEBEZUG: ETRS89-UTM32 DATUM: 01.-07.12.2022			