




Längsschnitt A-A: 10 cm Freibord
M: 1:100

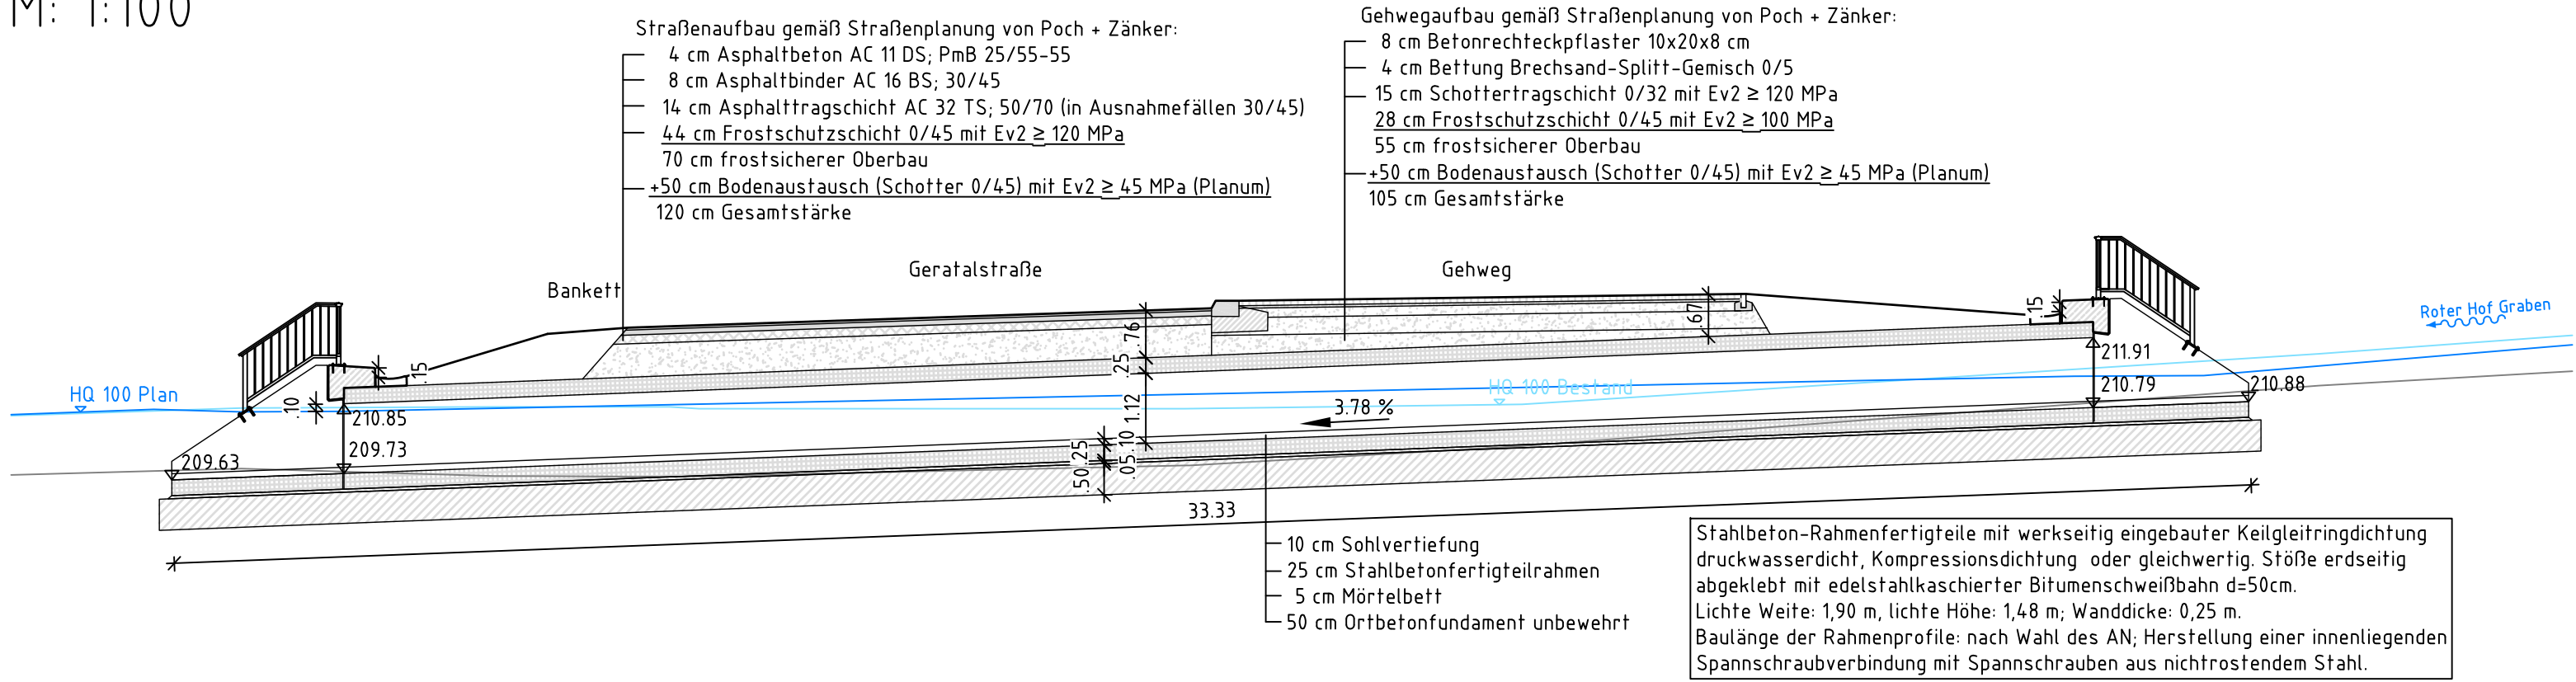


Längsschnitt A-A: 50 cm Freibord
M: 1:100

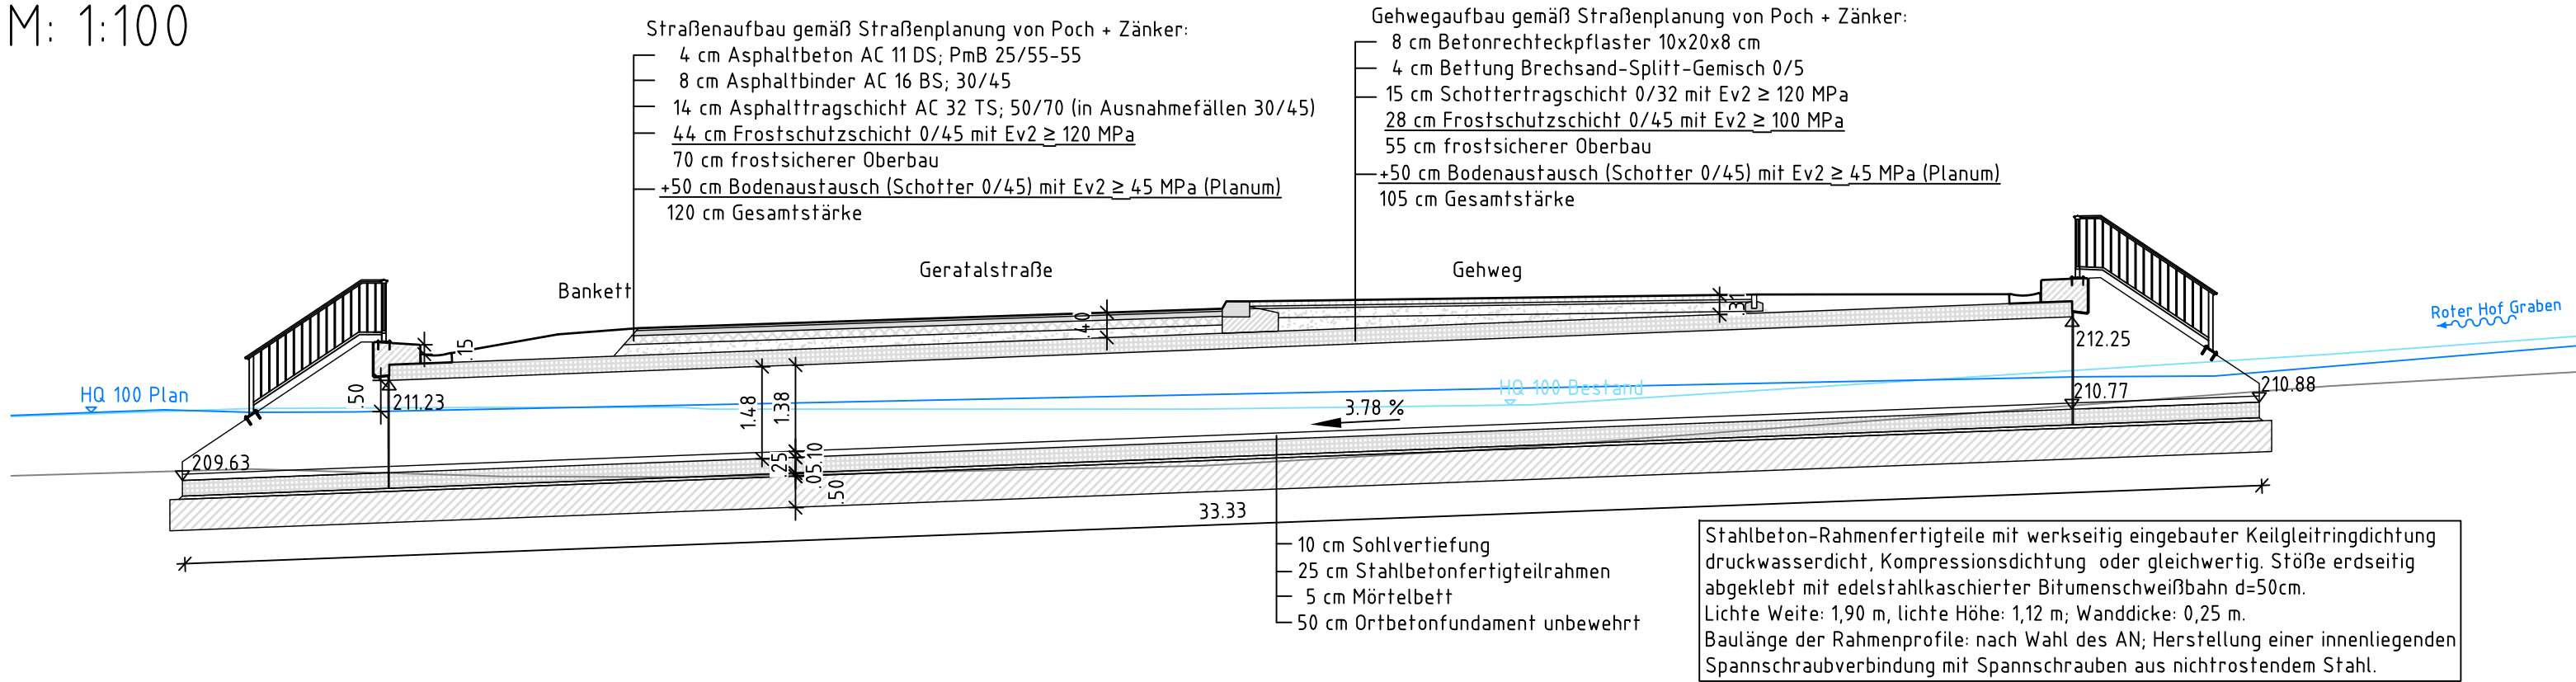


Draufsicht
M: 1:100

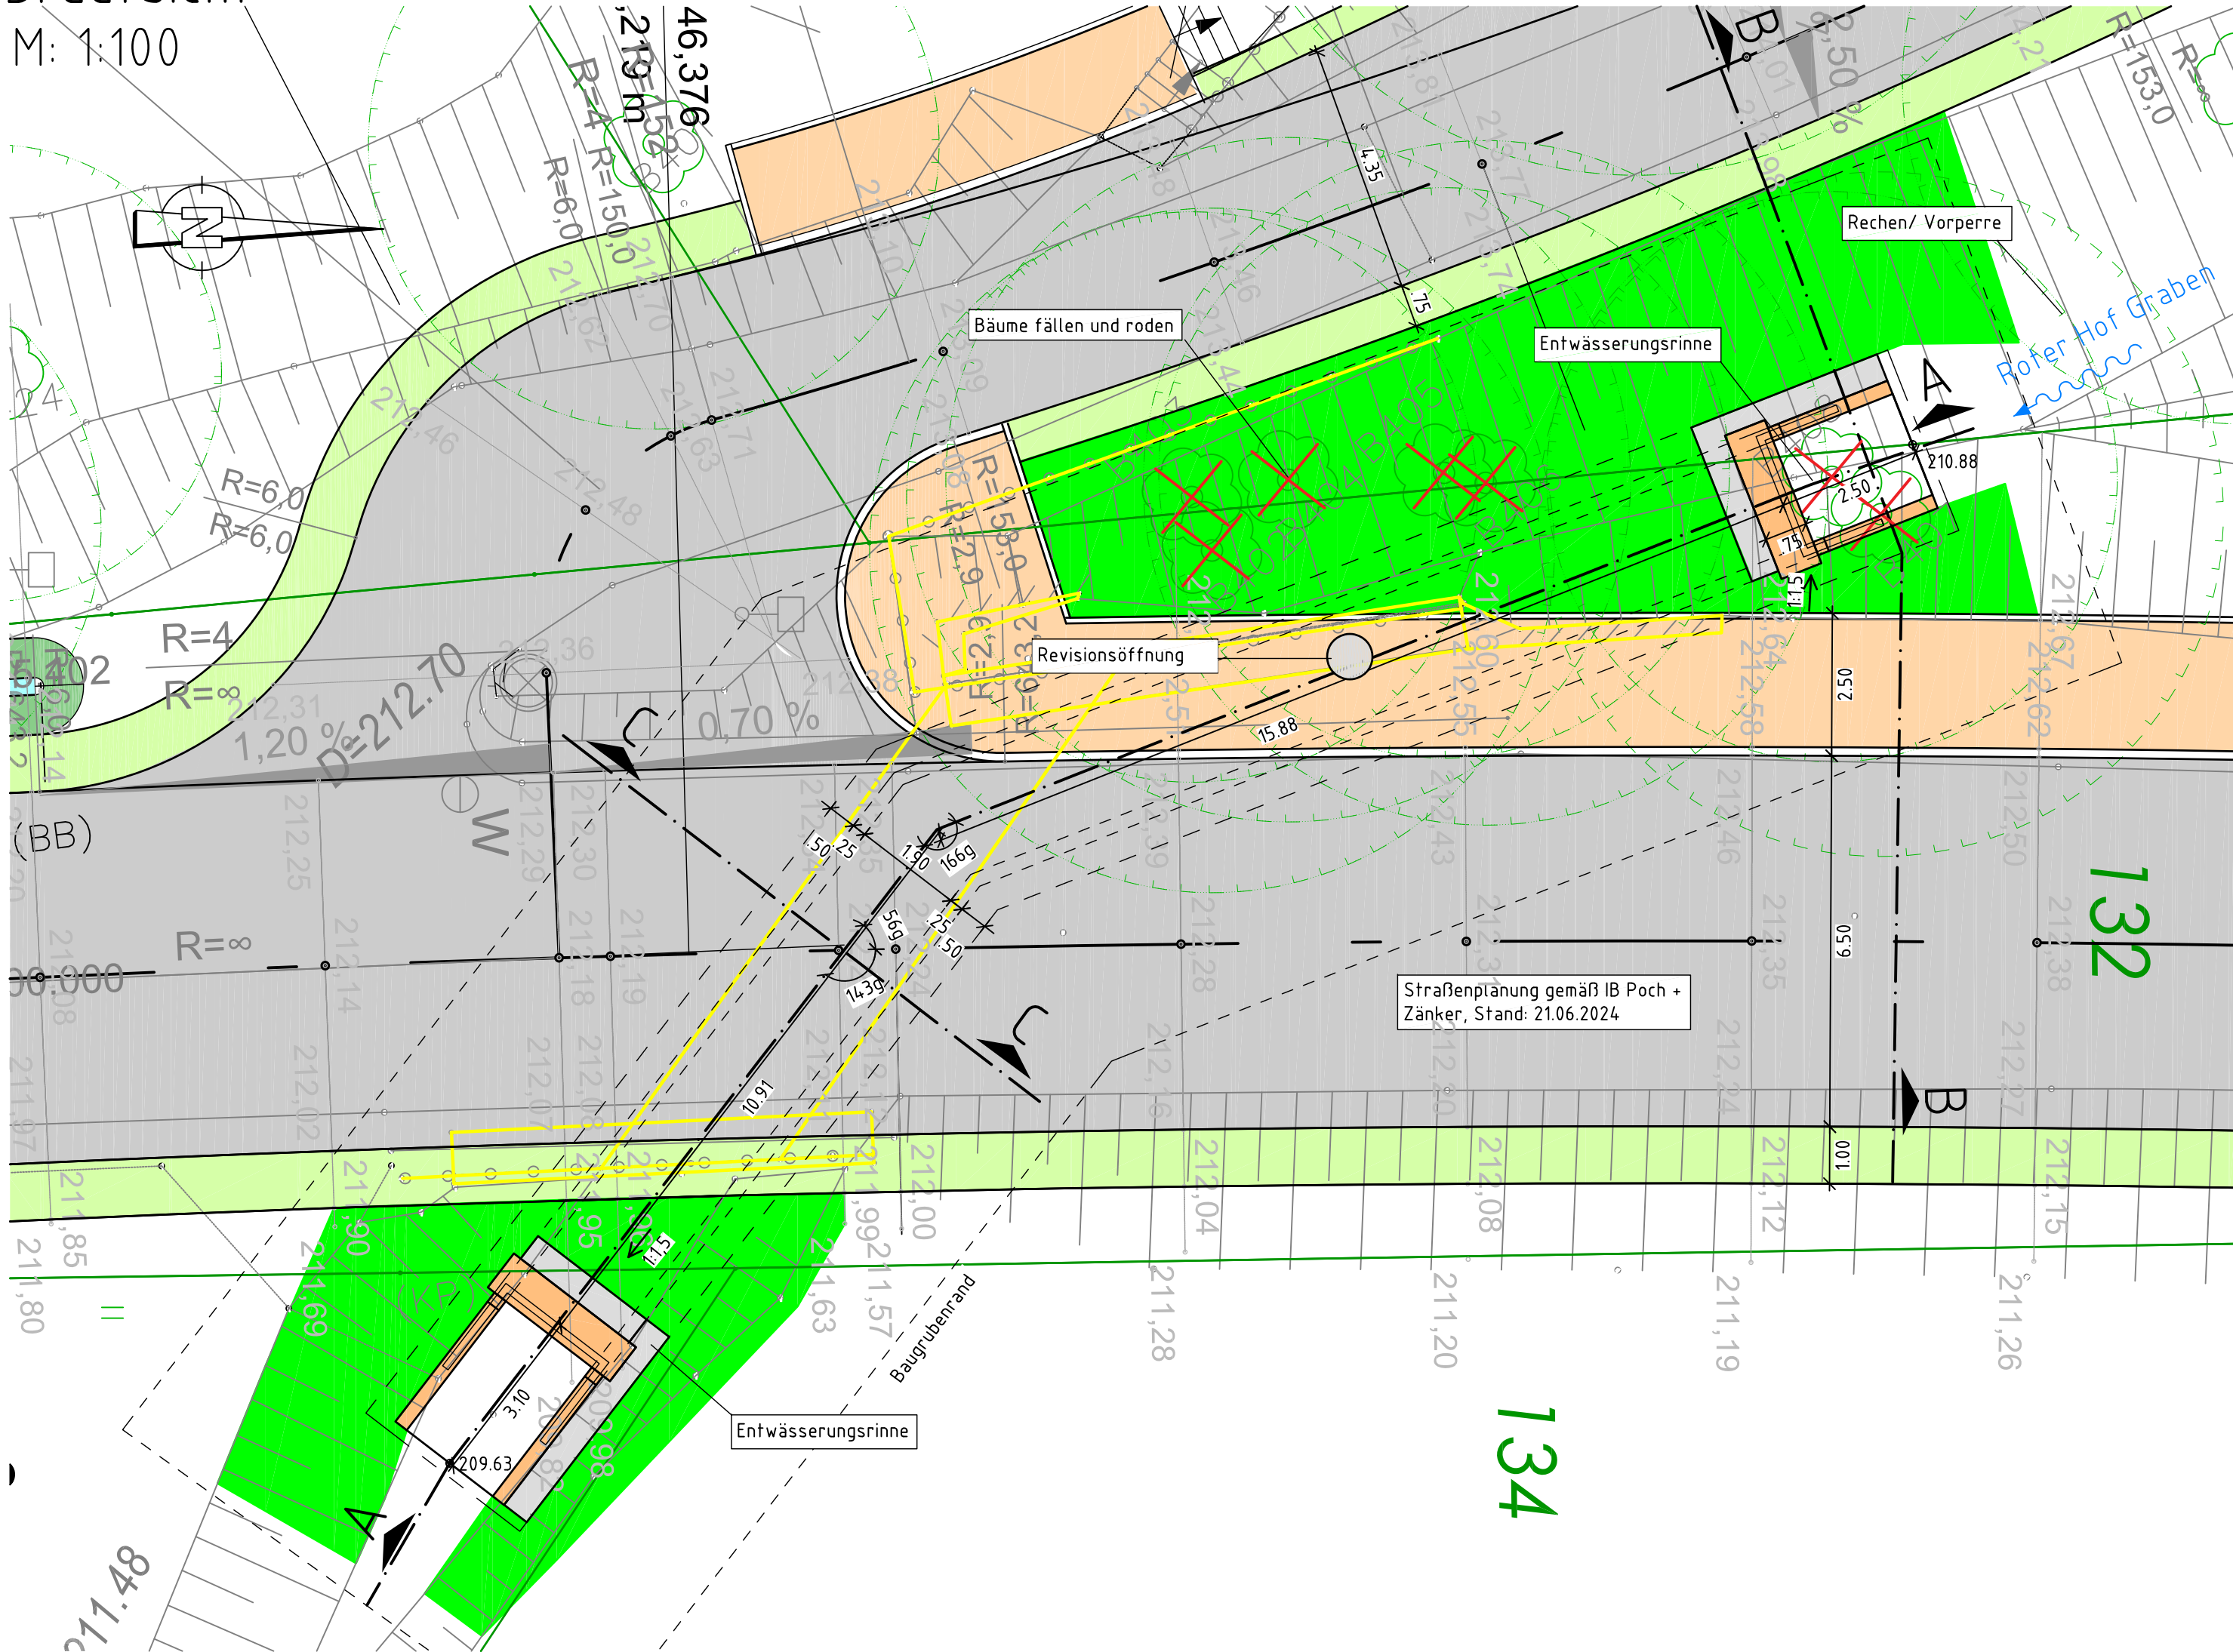


Querschnitt C-C: 10 cm Freibord

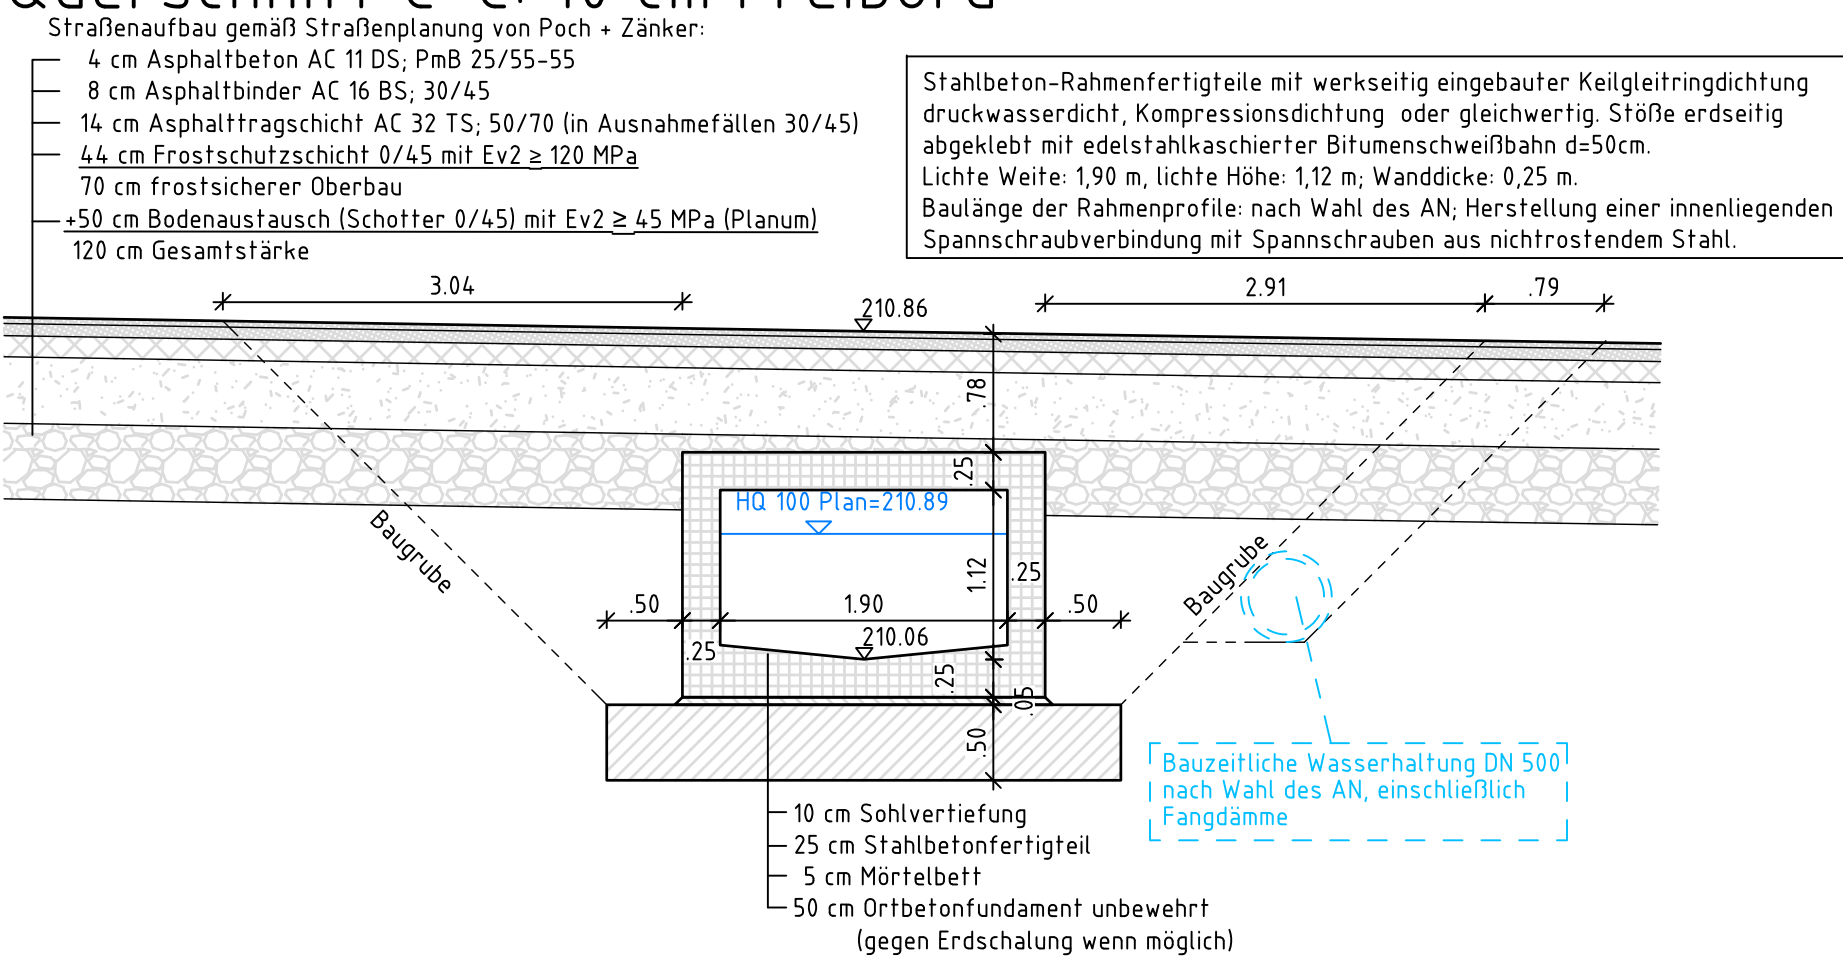


Querschnitt C-C: 50 cm Freibord

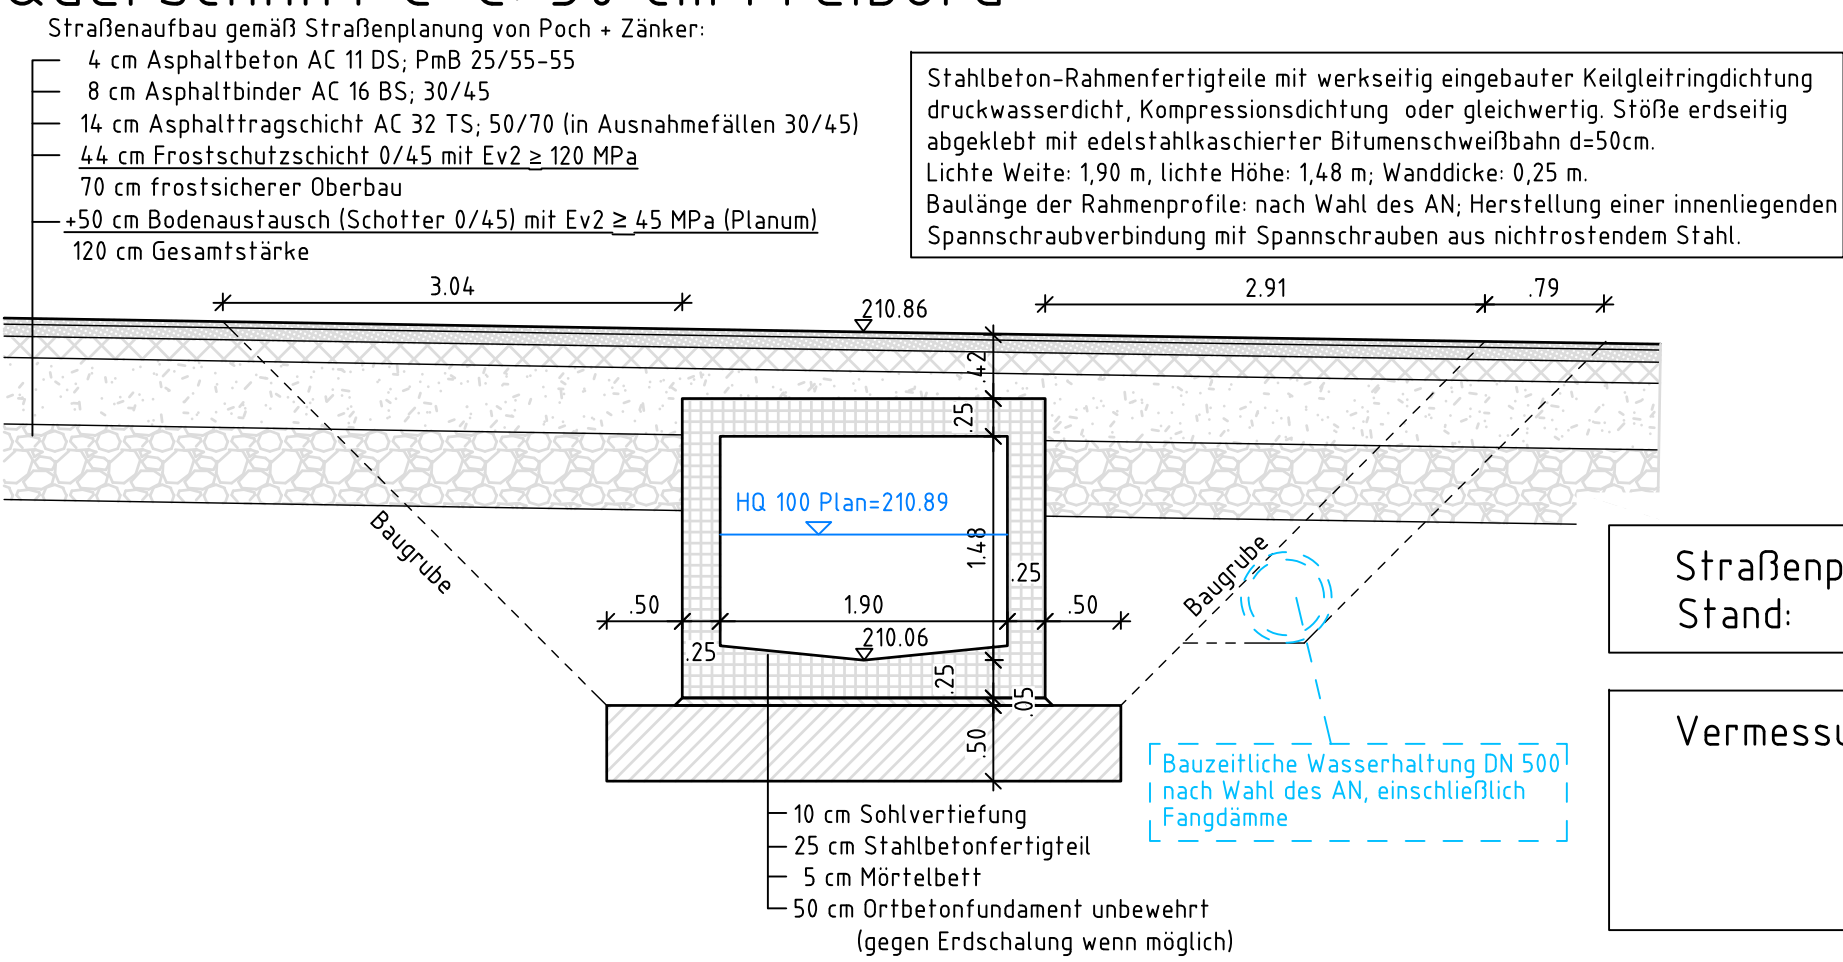

Querschnitt B-B

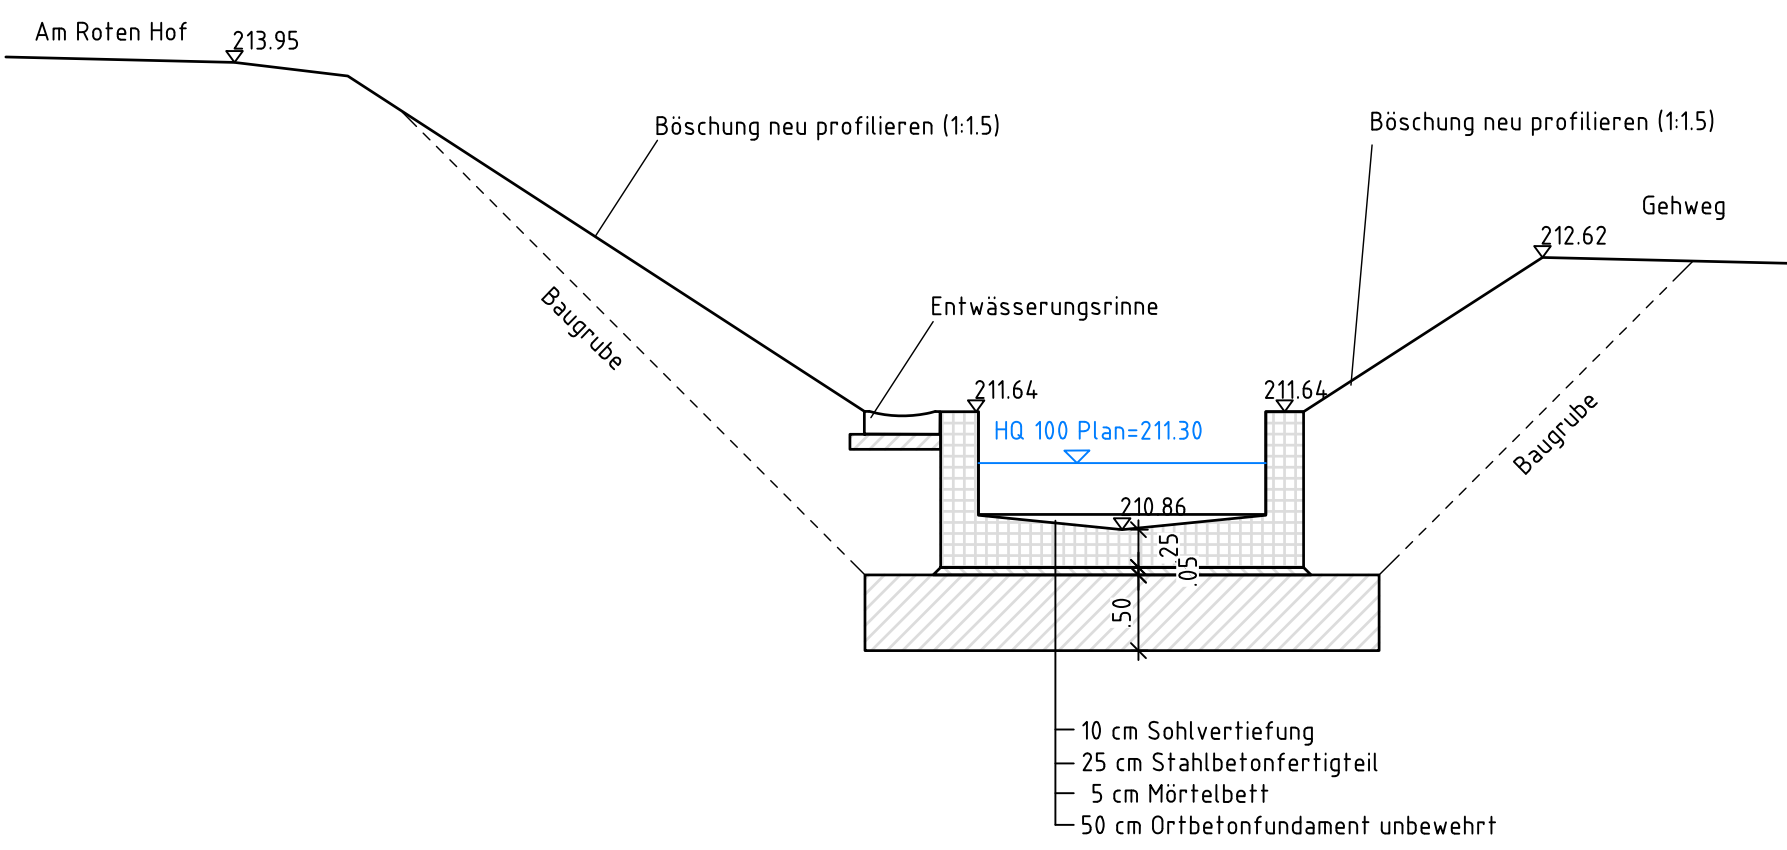

Variante Flügel Straßenparallel

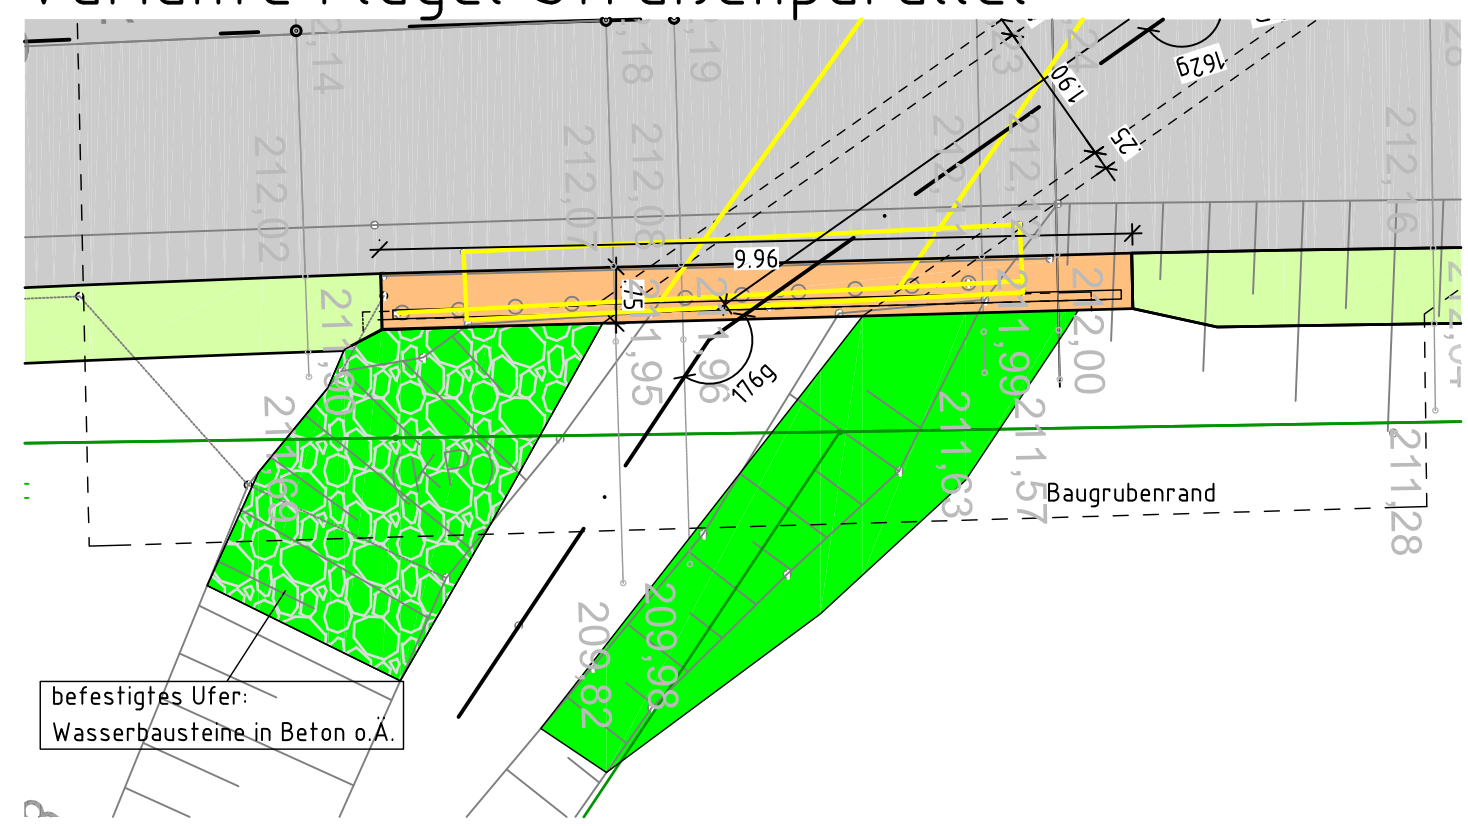

Anlage 9 DS 2938/25

Straßenplanung: Planungsbüro Poch+Zänker	
Stand: 21.06.2024	
Vermessung: öffentl. bestellter Vermessungsingenieur	
Stephan Fleischer, Erfurt	

Vorplanung

Entwurfsbearbeitung:		Koordinator:		Projekt-Nr. AN: 144/23	
				Datum	Zeichen
Blumenstraße 70, Haus 3		Planungsbüro Poch + Zänker GmbH		Bearb.: 29.07.24	Krause
99092 Erfurt		Nonnenrain 3		Gez.: 29.07.24	Krause
Tel. 0361/21878312		99096 Erfurt		Gepr.:	Geprüft
Fax 0361/21876933				Datum	Gez.
Geändert					
a					
b					
c					
d					
Auftraggeber:				Unterlage: 15.115	
		Stadtverwaltung Erfurt		Blatt-Nr.: 1	
LADESHAUPTSTADT THÜRINGEN		Tiefbau- und Verkehrsamt		TVA-Objekt: 100132	
Stadtverwaltung		Steinplatz 1			
Straßenklasse und Nr.: -		99085 Erfurt			
Streckenbezeichnung: Am Roten Hof		Tel.: 0361 655 - 0			
Gemarkung: Bischleben/Hochheim					
Bauwerk / Baumaßnahme				Datum	Zeichen
100132_BIS_Am Roten Hof /				Bearb.:	
BW 108				Gez.:	
				Gepr.:	
				Bauwerks-Nr.: BW 108	
Plandarstellung:				Bauwerksplan	
Schnitte				Maßstab: 1:100, 1:50	
Aufgestellt:		Geprüft:			
Gesehen:		Genehmigt:			