




Flächennutzungsplan - Änderung Nr.54

Bereich Krämpfervorstadt
"Südlich Annaberger Weg/ östlich Löbauer Weg "

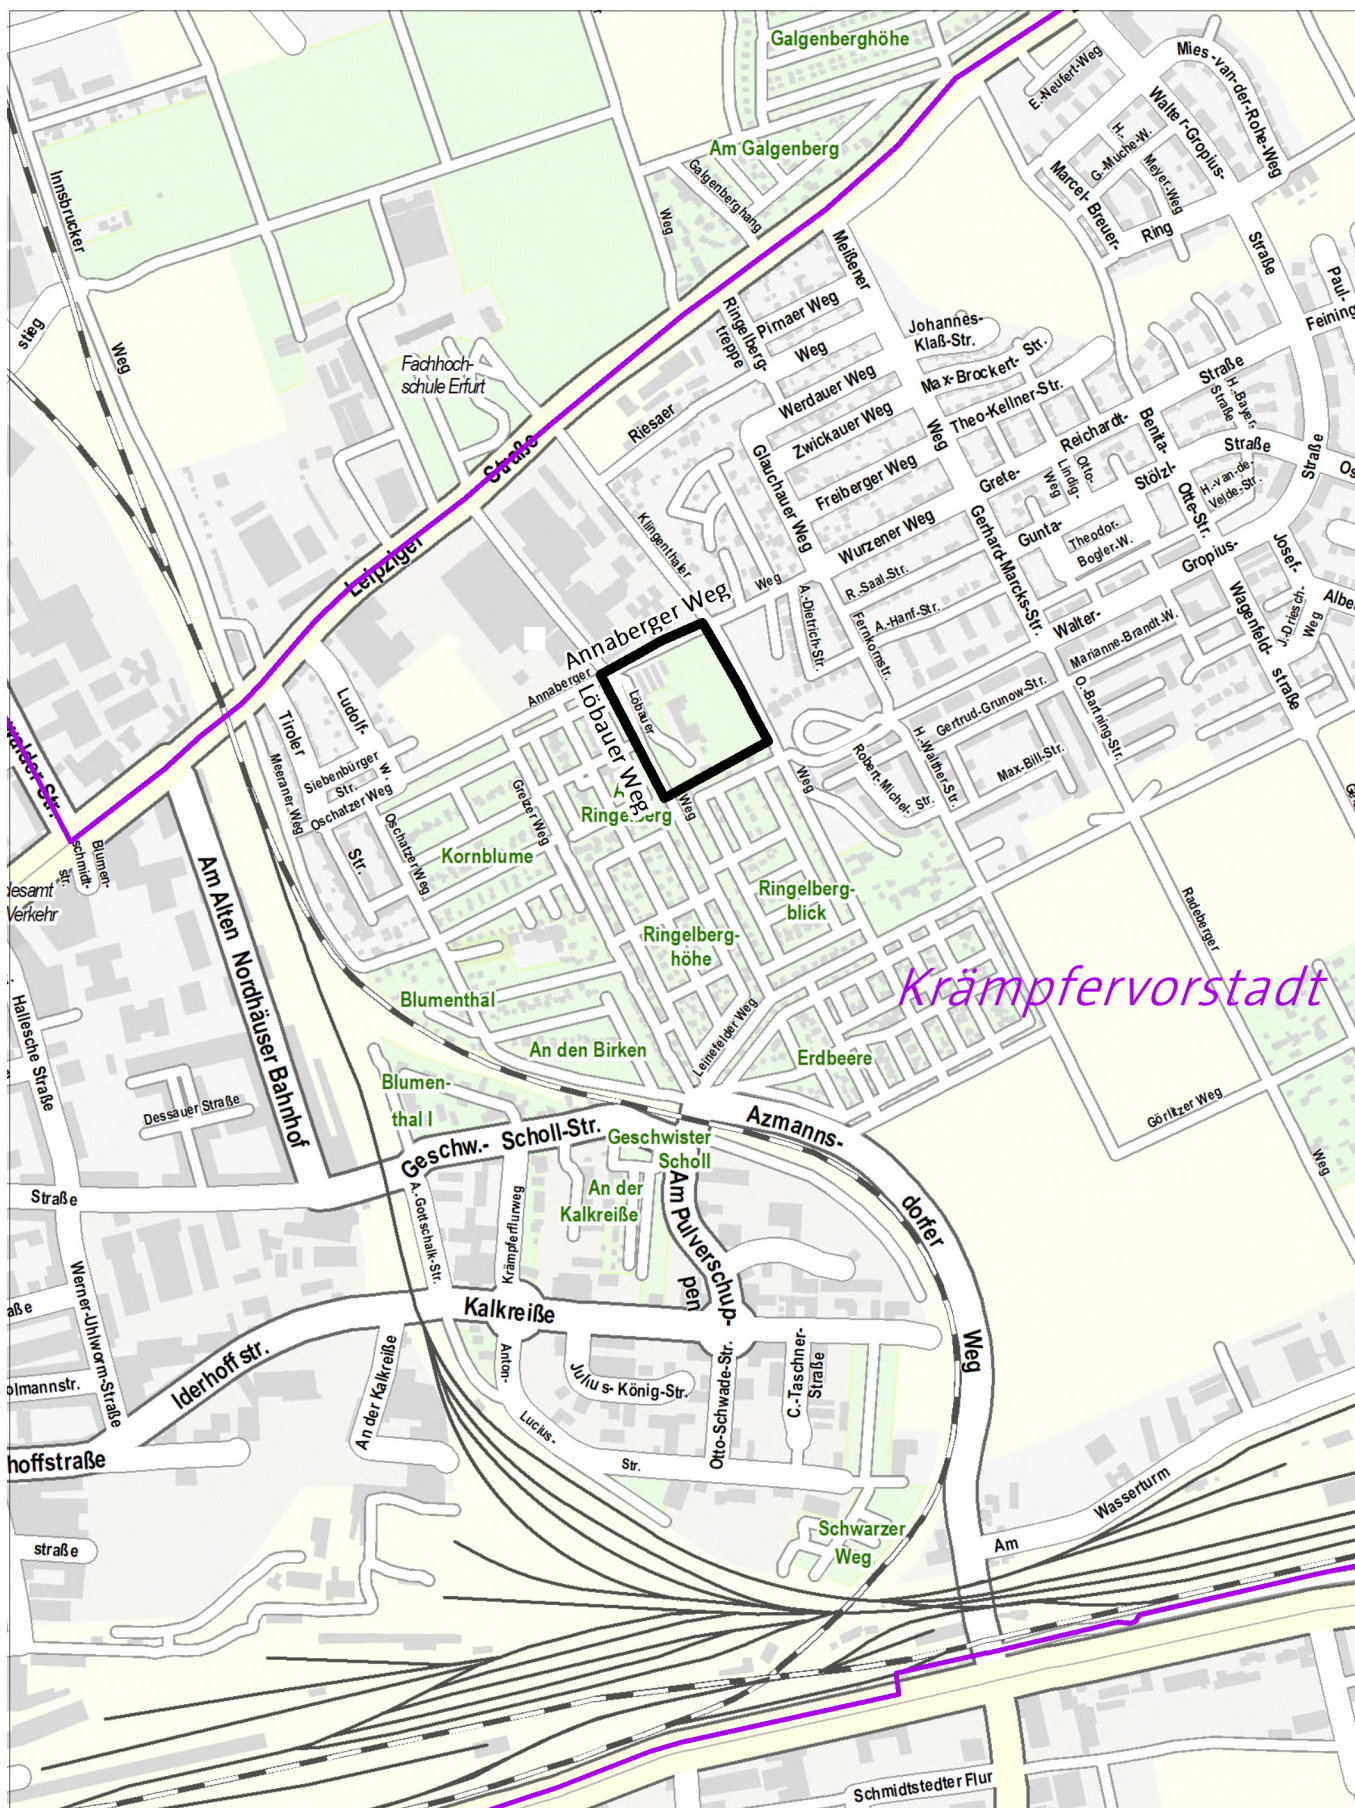

Nachdruck und Vervielfältigung verboten!

Kartengrundlage: ASP/ Amt für Informationstechnik und Statistik

Ausgabedatum: 31.07.2026

Übersicht Geltungsbereich- nur zur Information (nichtmaßstabsgerecht)

Dezernat Stadtentwicklung, Kultur und Welterbe
Amt für Stadtentwicklung und Stadtplanung